Проєктна схема розміщення пішохідного містка М 1:500

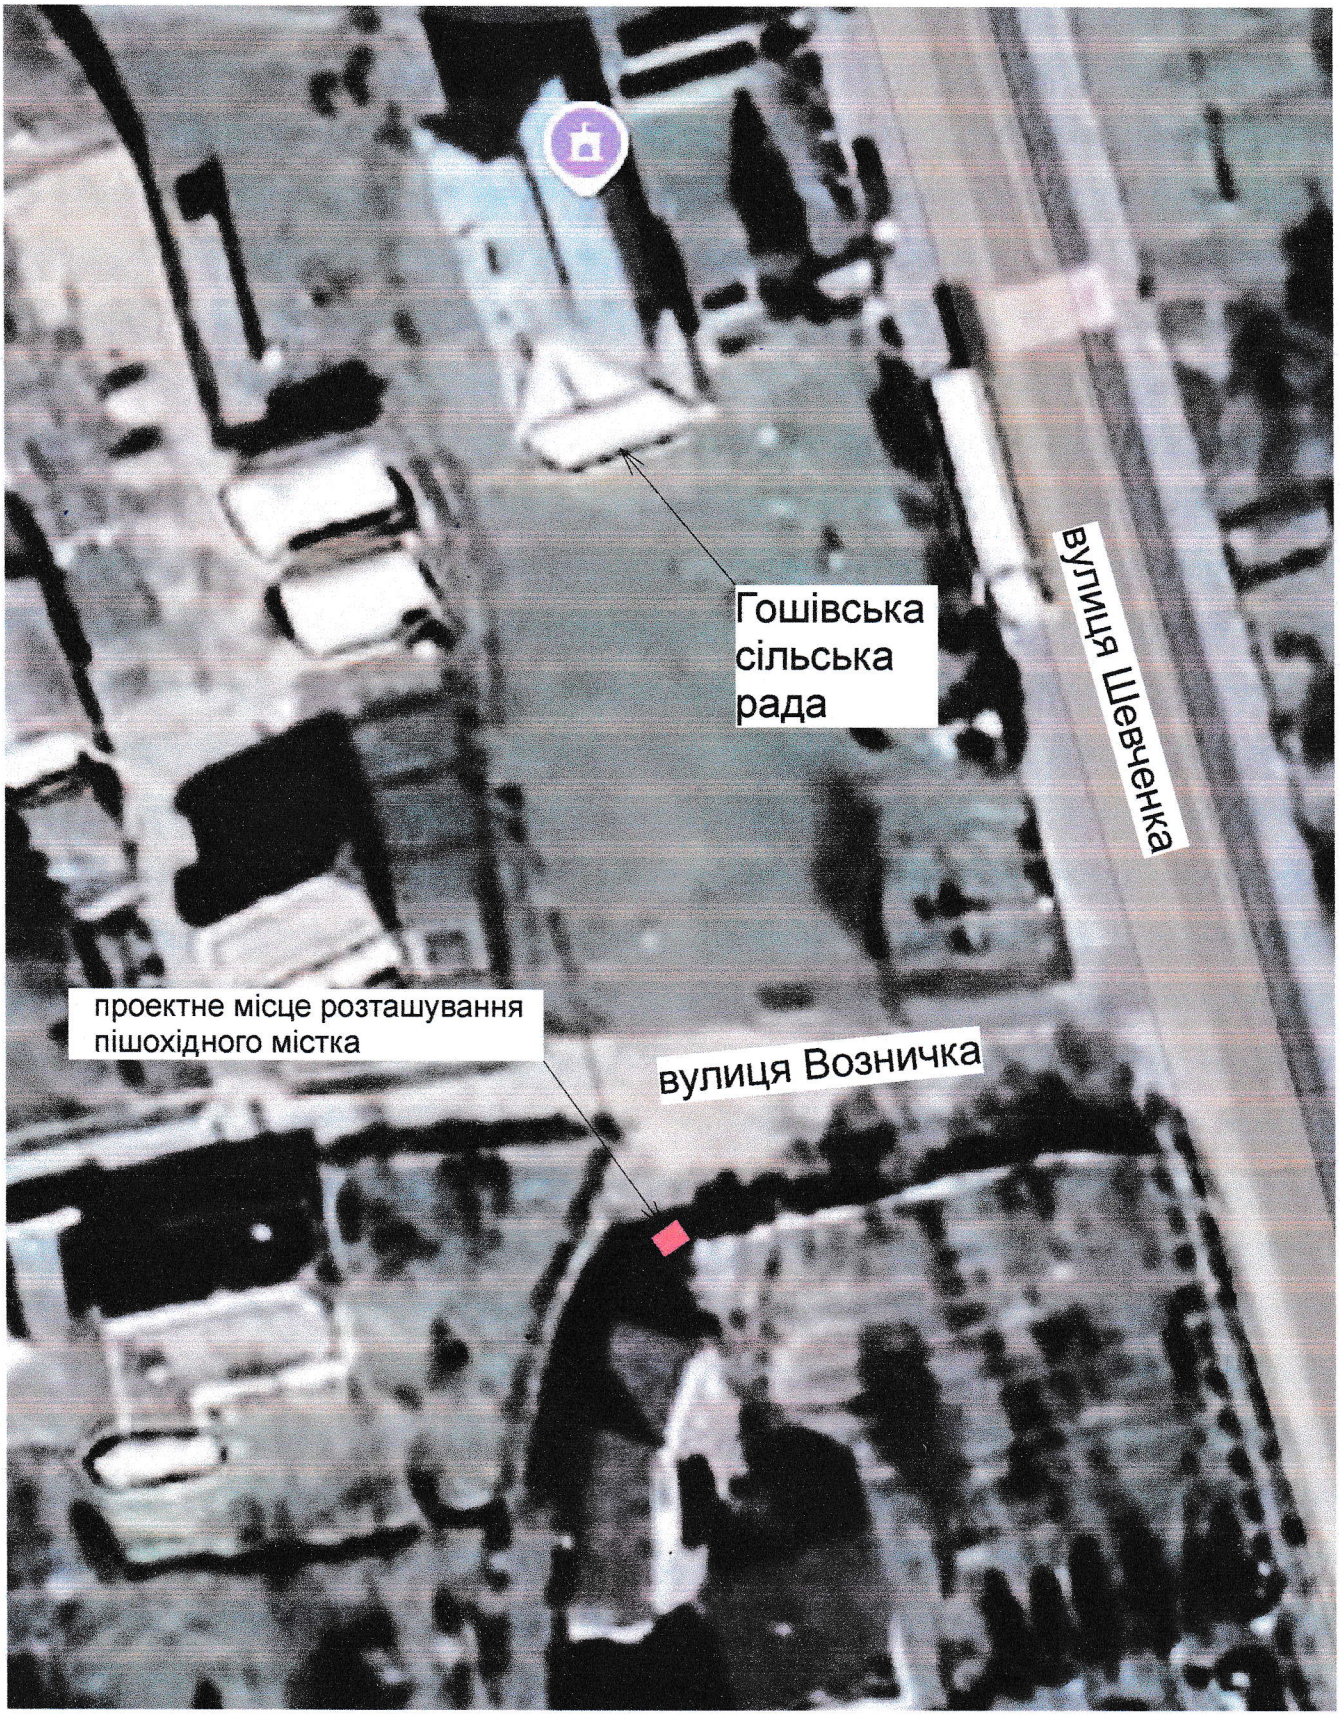

						с. Гошів вул. Возничка		
Зм.	Кіл.уч.	Аркуш	№док.	Підп.	Дата			
Інженер-проект.		Гамар В.			2024	Проєктна схема розміщення пішохідного містка М 1:500	Стадія	Аркуш	Аркушів
Начал. відділу КБ		Дупляк А.			2024		ЕП	1	1
Начальник УБТІ		Юсип В.			2024		Управління благоустрою та інфраструктури ДМР		