



Проектна схема місця облаштування знаків 1.11 та елементів примусового зниження швидкості в м. Долина М 1:1000

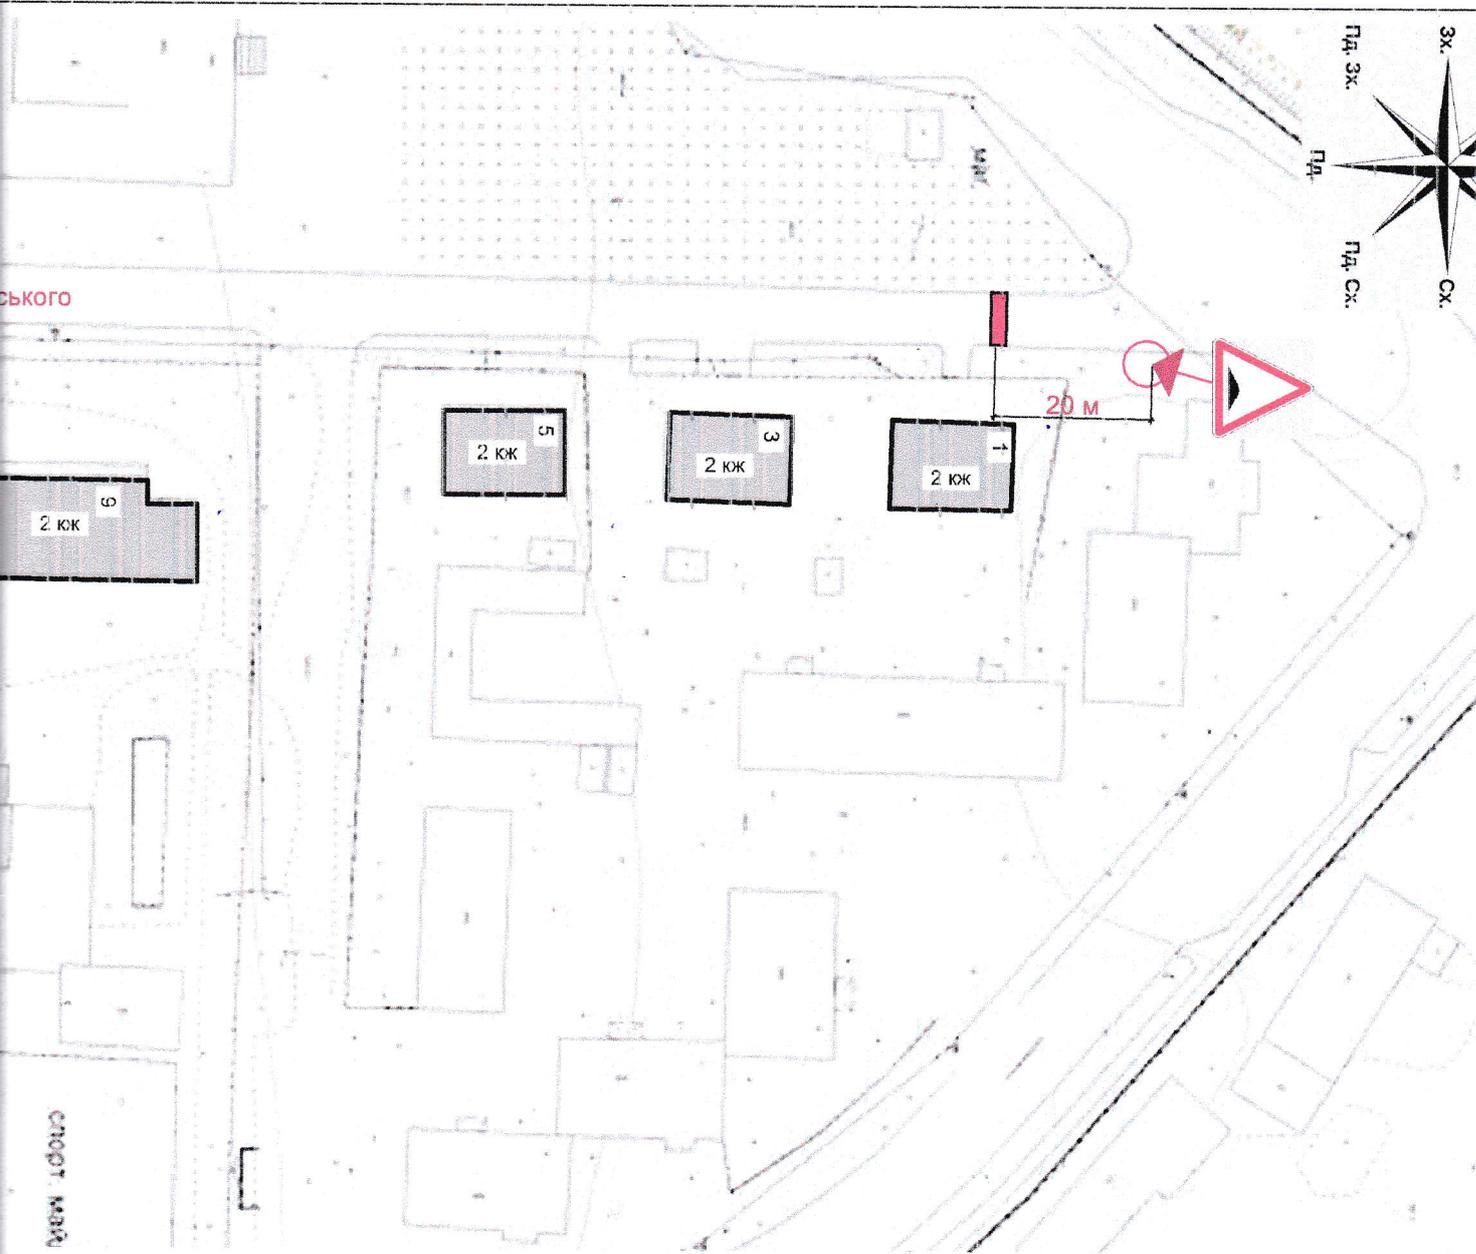

УМОВНІ ПОЗНАЧЕННЯ :

-  планове розташування знаків 1.11 Пагорб
-  елементи примусового зниження швидкості

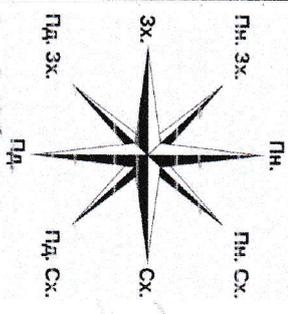