Проєктна схема для розміщення пам'ятника М 1:500

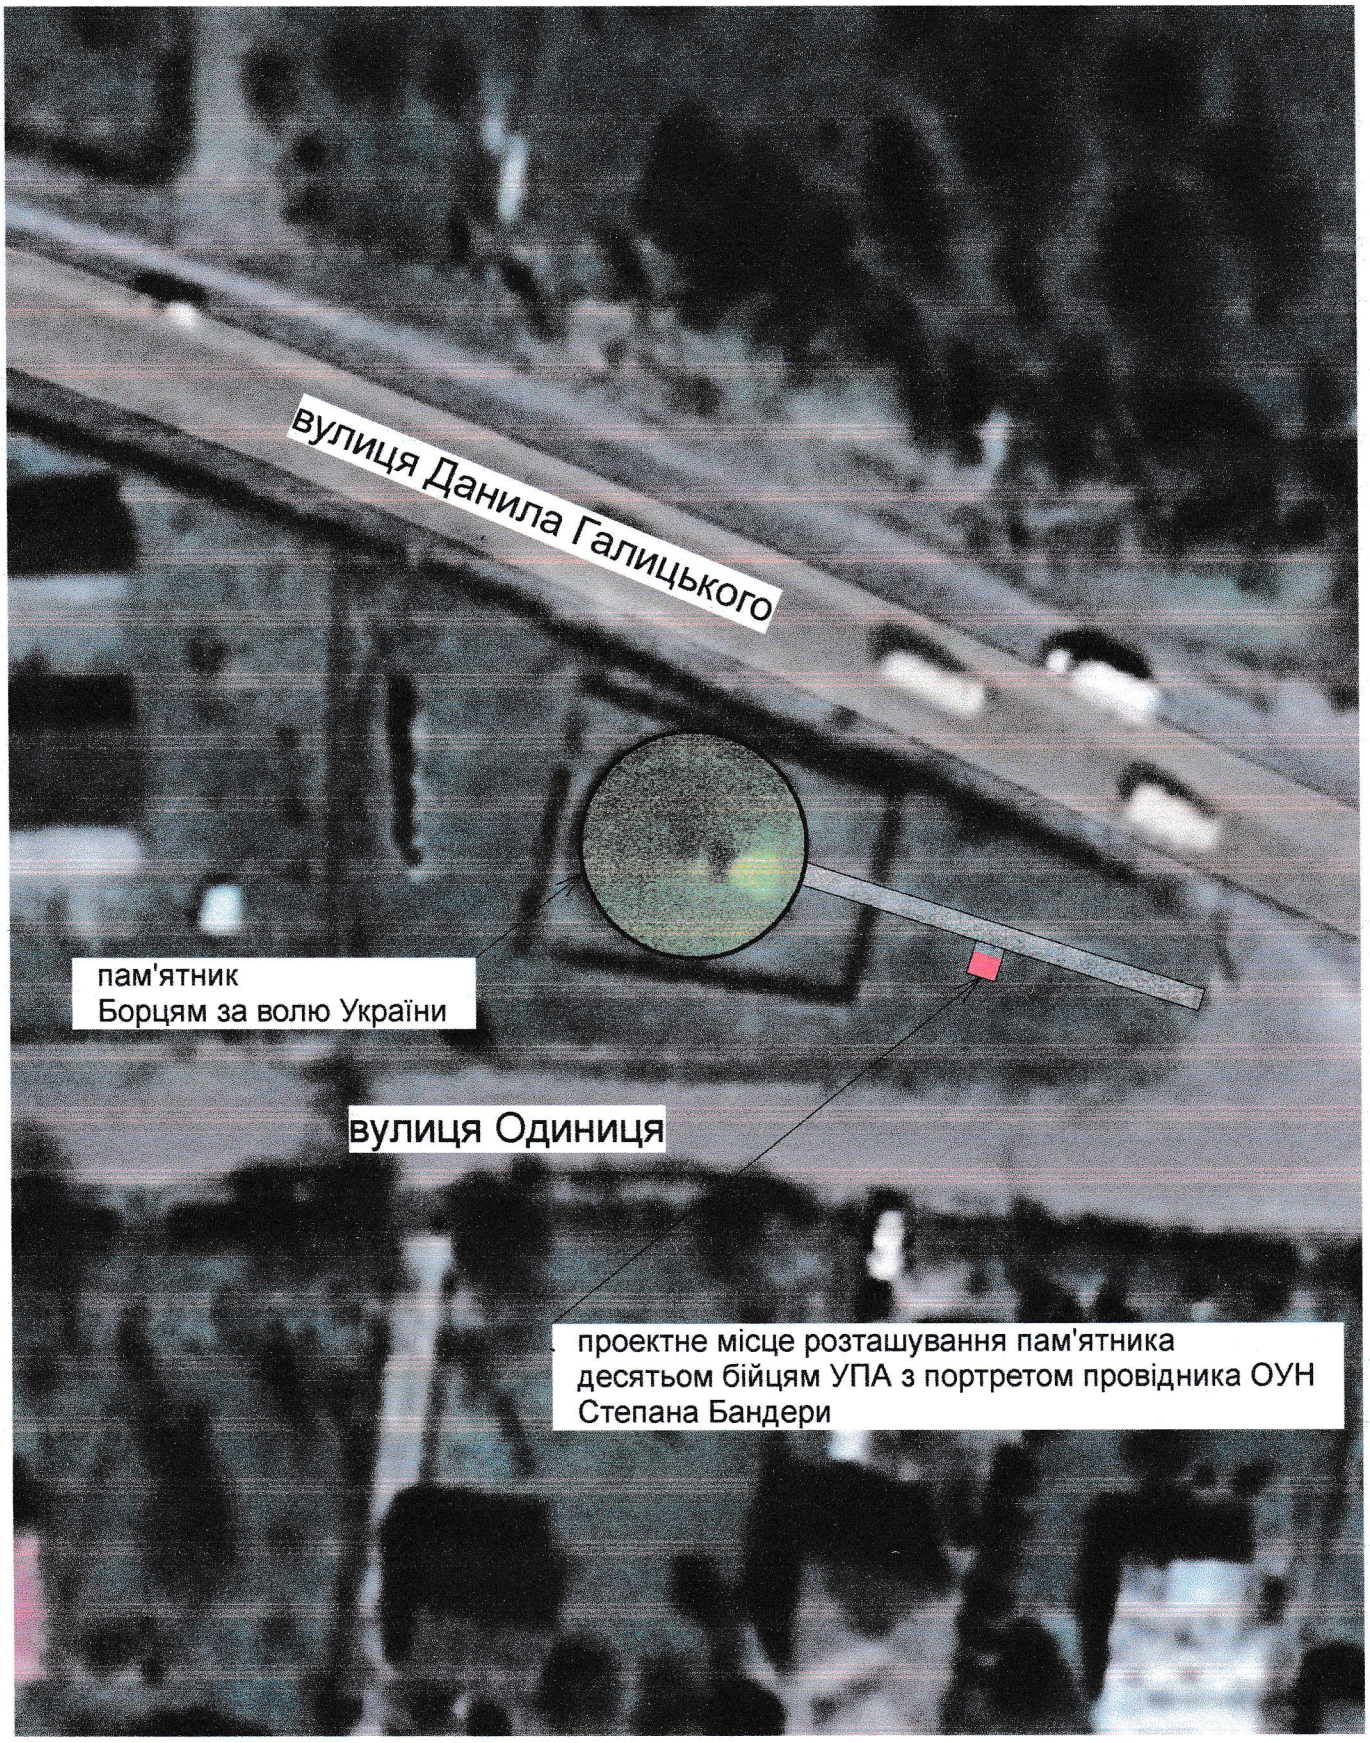

						с. Оболоня вул. Одиниця
Зм.	Кіл.уч.	Аркуш	№док.	Підп.	Дата	
Інженер-проект.		Гамар В.			2024	Проєктна схема для розміщення пам'ятника десятьом бійцям УПА з портретом провідника ОУН Степана Бандери М 1:500
Начал. відділу КБ		Дупляк А.			2024	
Начальник УБТІ		Юсип В.			2024	

Стадія	Аркуш	Аркушів
ЕП	1	1

Управління благоустрою та інфраструктури ДМР