


# Схема облаштування парковки М 1:1000

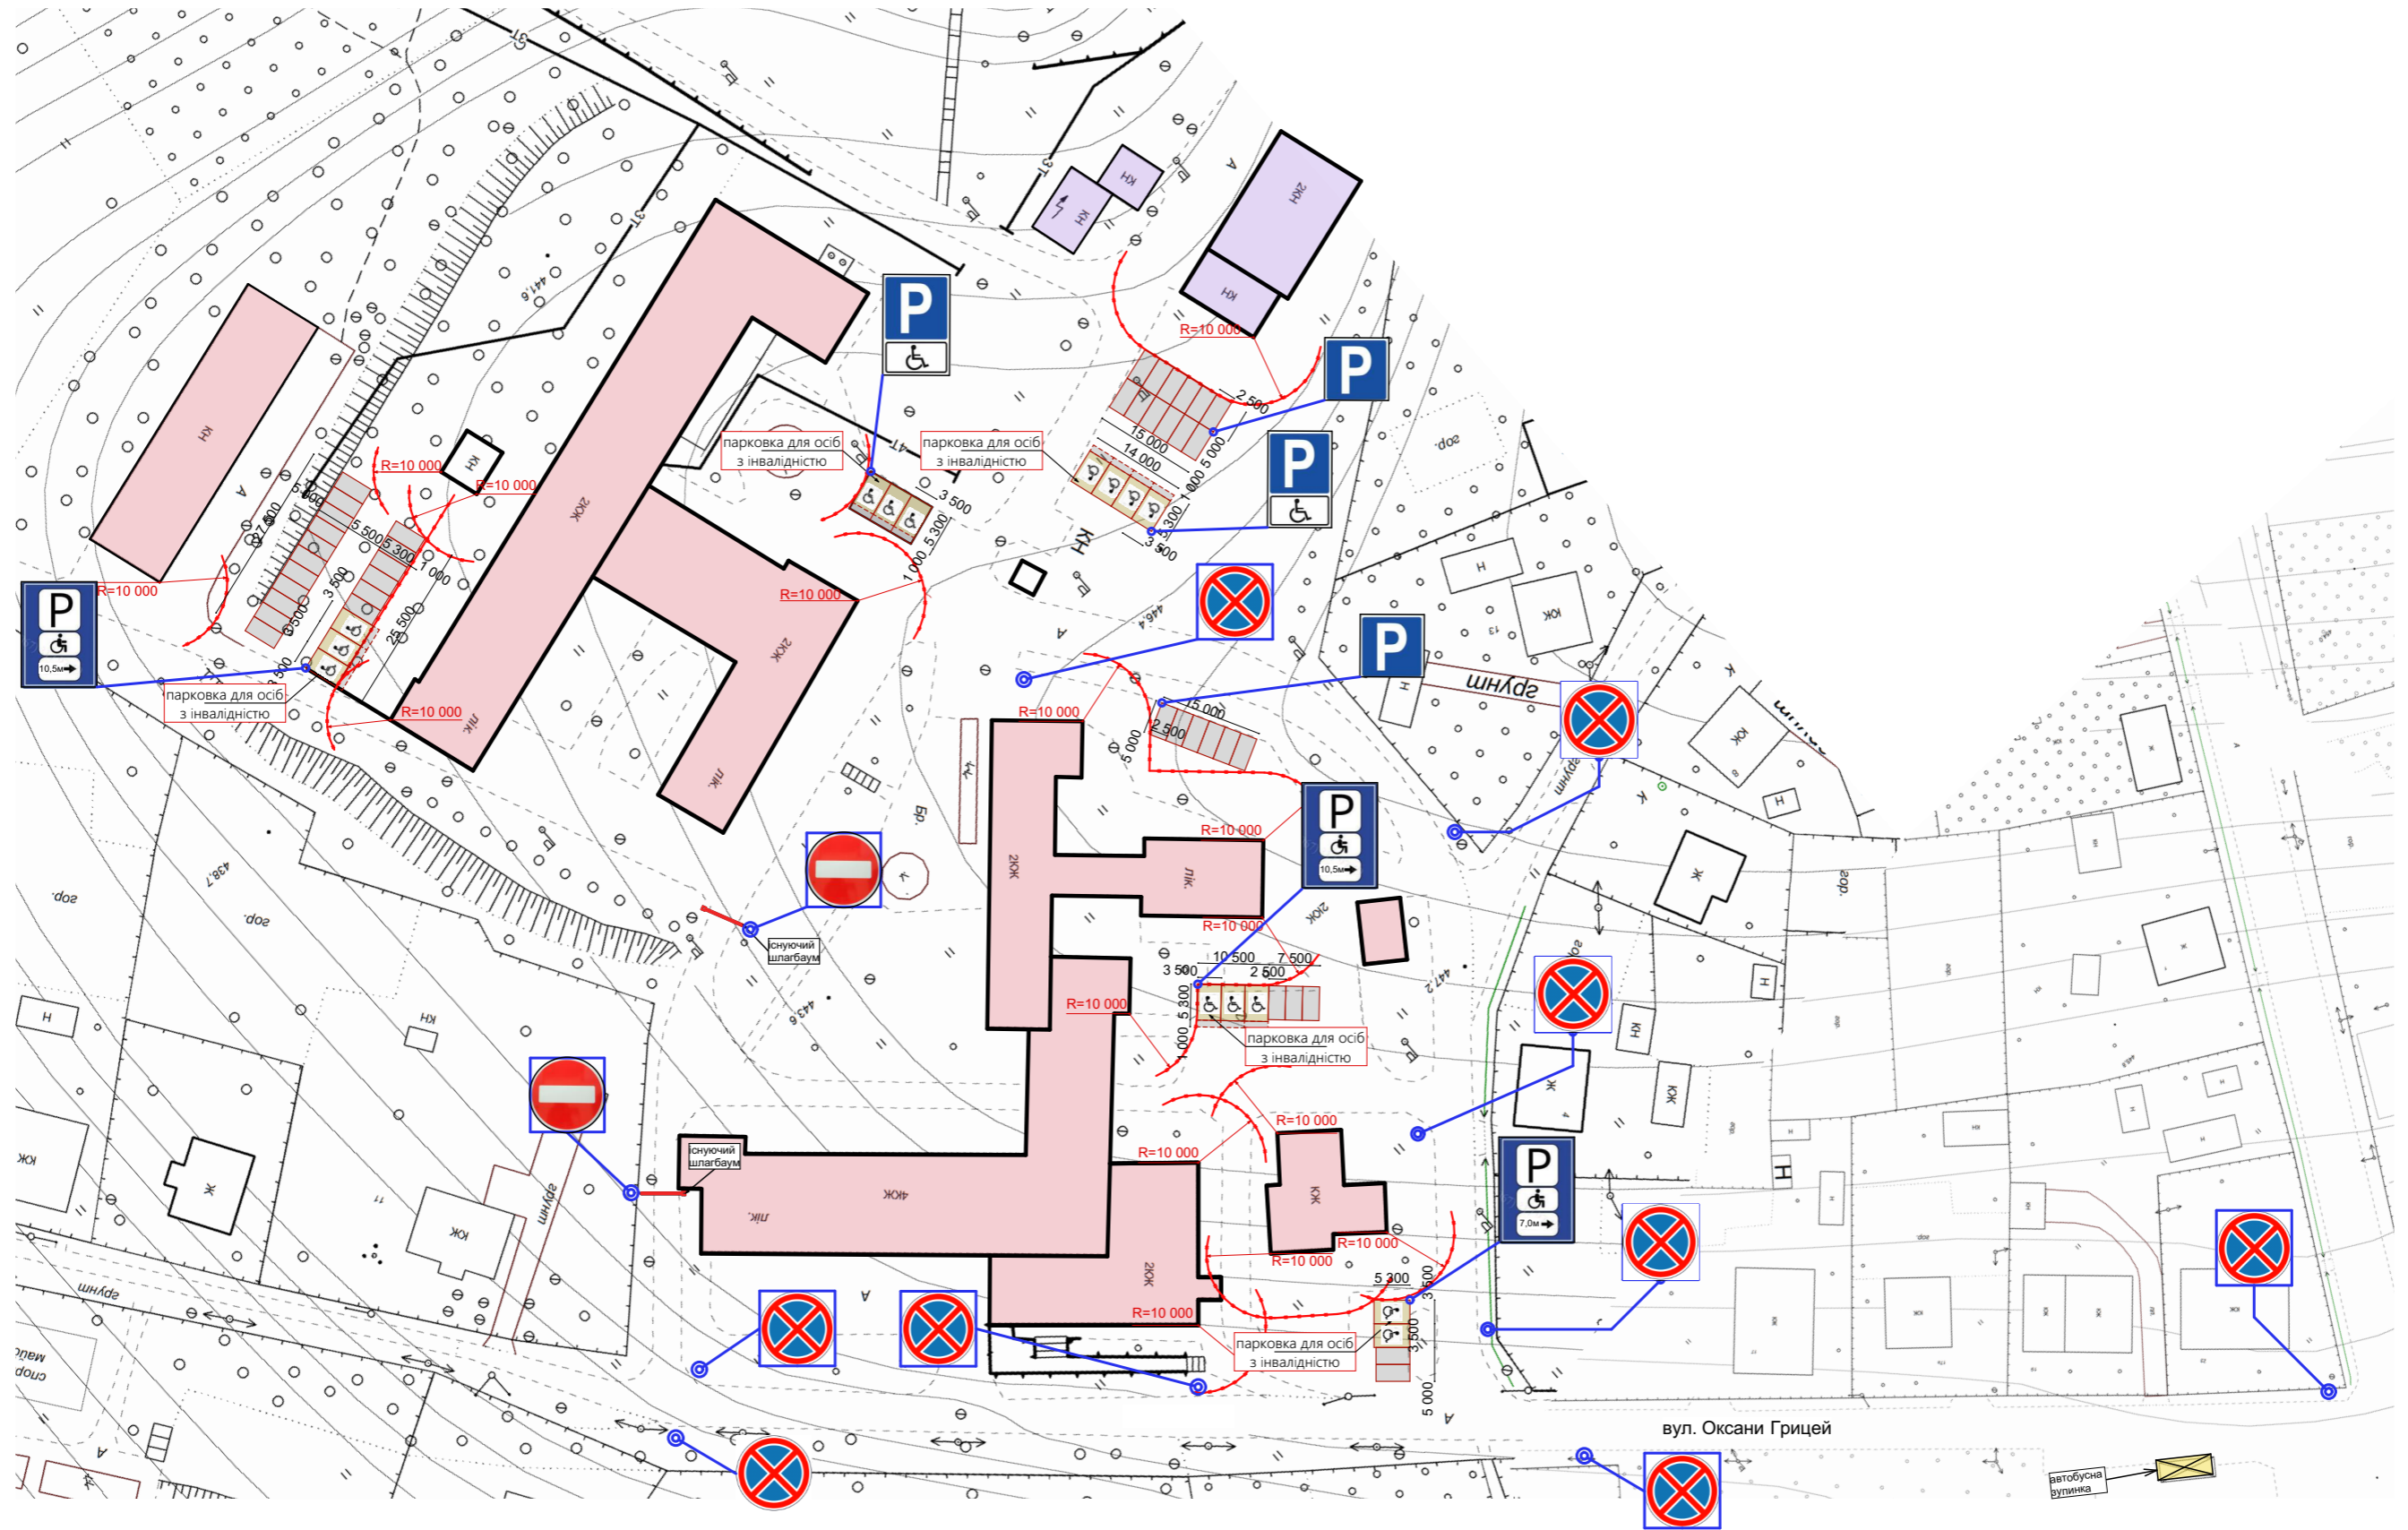

						вул. Оксани Грицей, 15 м. Долина КНП «Долинська багатoproфільна лікарня»			
Зм.	Кіл.уч.	Аркуш	Недок.	Підп.	Дата	Схема облаштування парковки М 1:1000	Стадія	Аркуш	Аркушів
Інженер-проект.		Гамар В.			2025		ЕП		
Начал. відділу КБ		Дупляк А.			2025				
Начальник УБТІ		Юсип В.			2025		Управління благоустрою та інфраструктури ДМР		