


# Схема облаштування парковки М 1:500

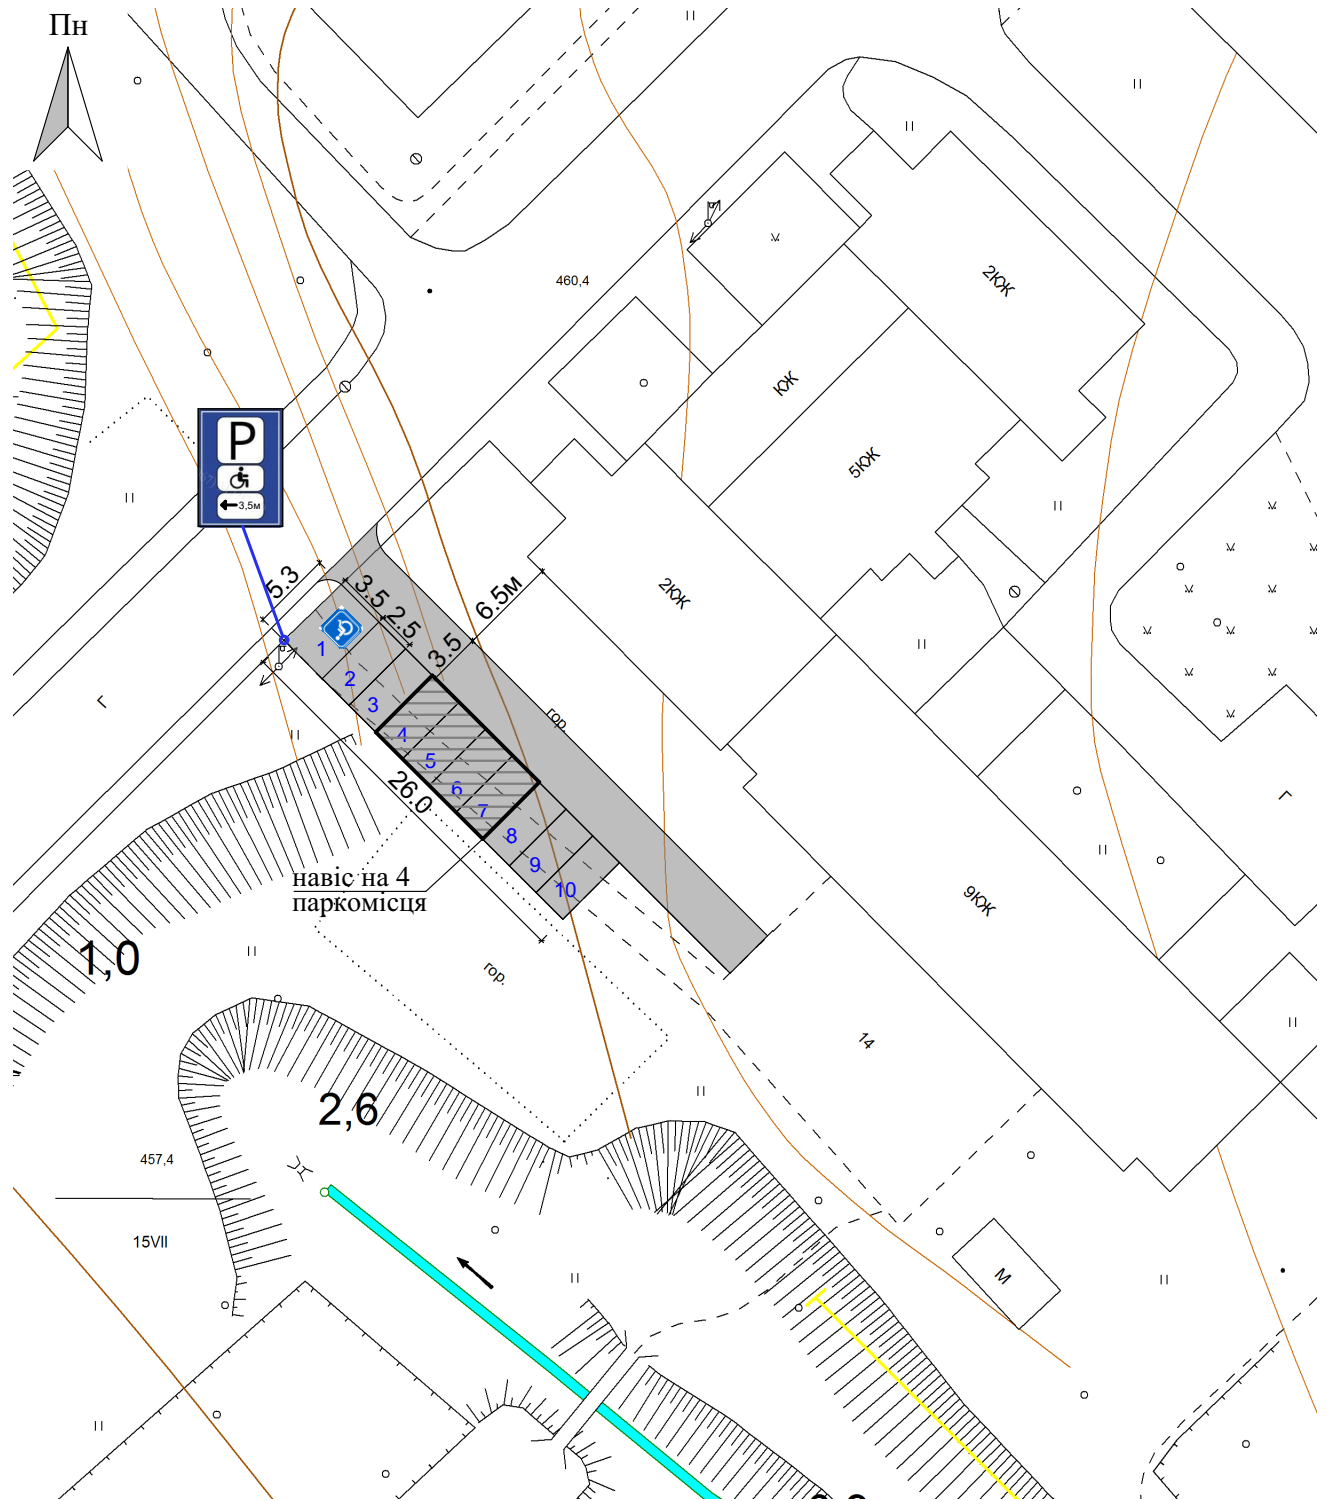

						вул. Степана Бандери, 9 м. Долина			
Зм.	Кіл.уч.	Аркуш	Недж.	Підп.	Дата	Схема облаштування парковки М 1:500	Стадія	Аркуш	Аркушів
Розробила		Гошовська Т.			2025		ЕП		
Інженер-проект.		Гамар В.			2025				
Начал. відділу КБ		Дупляк А.			2025				
Начальник УБТІ		Юсип В.					Управління благоустрою та інфраструктури ДМР		