


Схема благоустрою території М 1:500

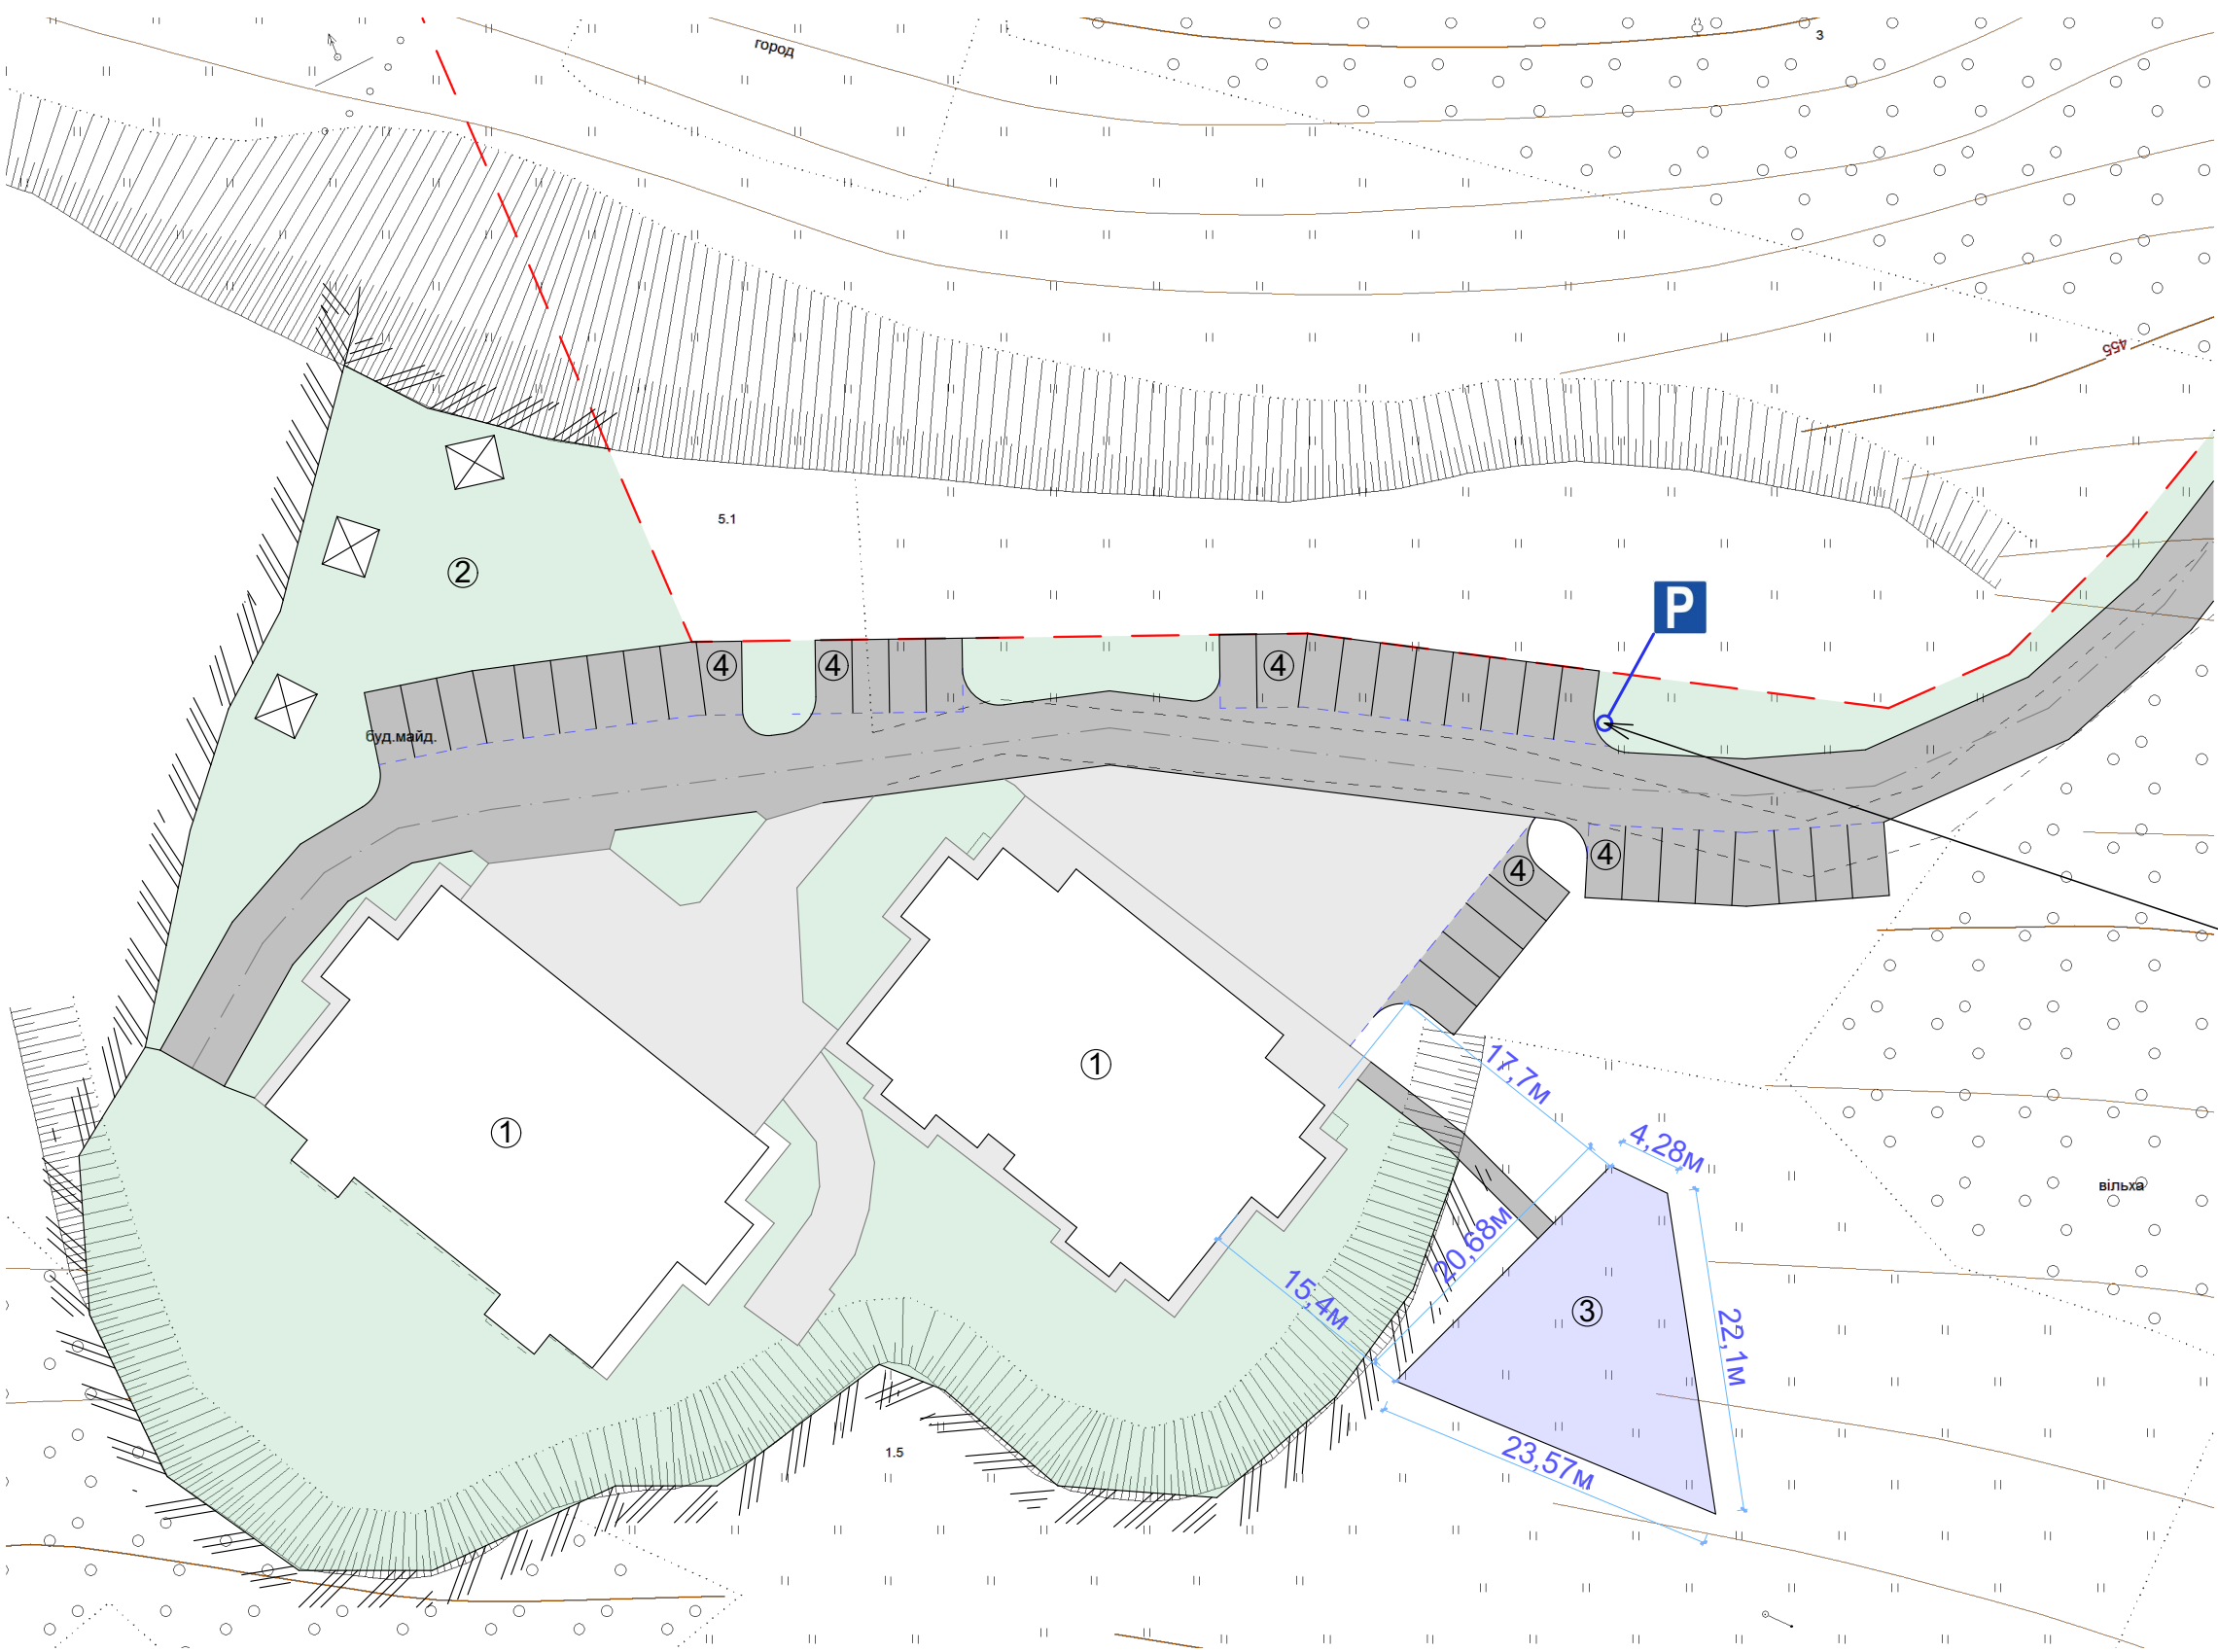

- Експлікація:**
- 1- існуючий багатоповерховий житловий будинок
 - 2- відпочинкова зона з альтанками (існуюча)
 - 3-дитячий майданчик (проєктний)
 - 4-майданчик для паркування автомобілів (проєктний)

місце встановлення
дорожнього знаку

						м. Долина , вул. Шухевича 8-10			
Зм.	Кіл.уч.	Аркуш	Недок.	Підп.	Дата	Схема благоустрою території М 1:500	Стадія	Аркуш	Аркушів
Інженер-проект.		Гамар В.			2025		ЕП		
Начал. відділу КБ		Дупляк А.			2025				
Начальник УБТІ		Юсип В.			2025			Управління благоустрою та інфраструктури ДМР	