

Схема встановлення стенду для вшанування пам'яті героїв села Підбережжя Долинської територіальної громади

М 1:200

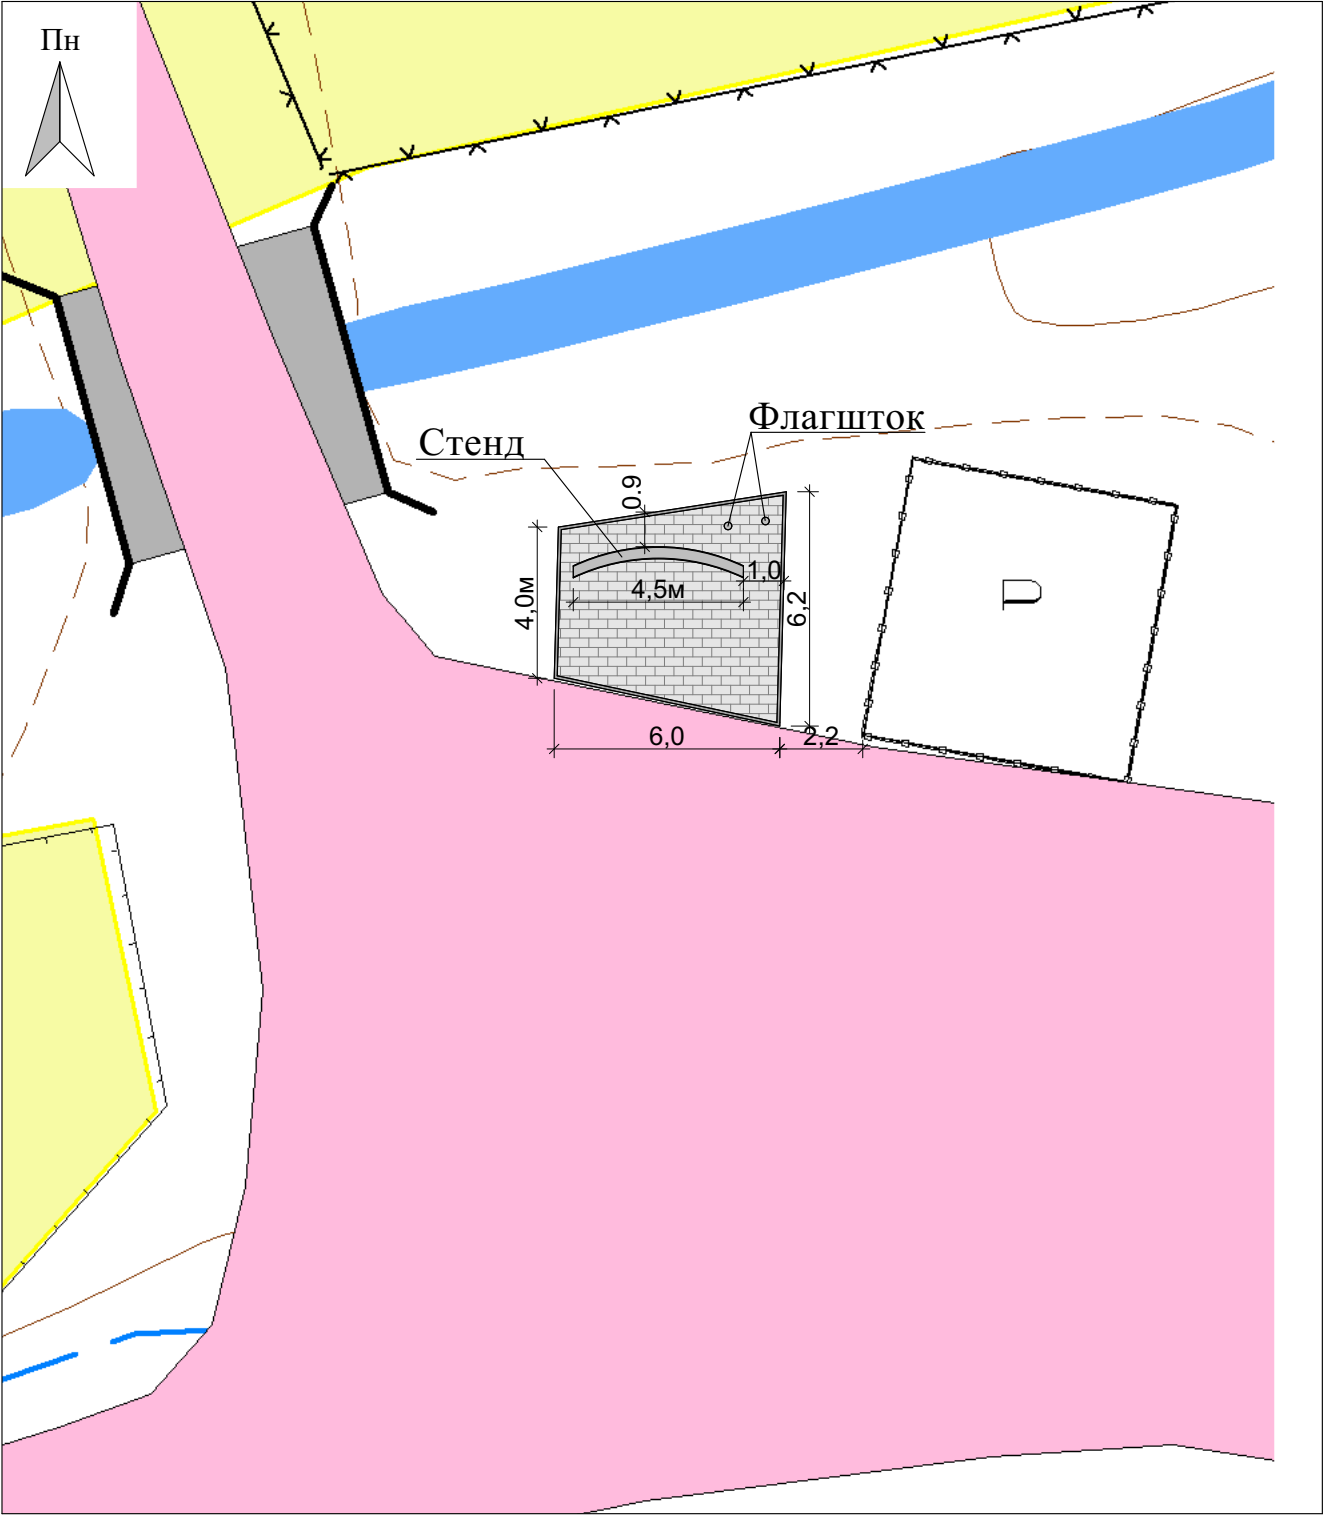


						Схема встановлення стенду для вшанування пам'яті героїв села Підбережжя Долинської територіальної громади				
Зм.	Кільк.	Арк.	№ док.	Підпис	Дата					
						Схема		Стадія	Аркуш	Аркушів
Розробив		Гошовська Т.В.			2025			ЕП	1	1
Перевірив		Гошовська Т.В.			2025	М 1:200		Долинська міська рада		