


Проектна схема влаштування майданчика для паркування транспортних засобів
по вул. Незалежності 12 в м. Долина М 1:500

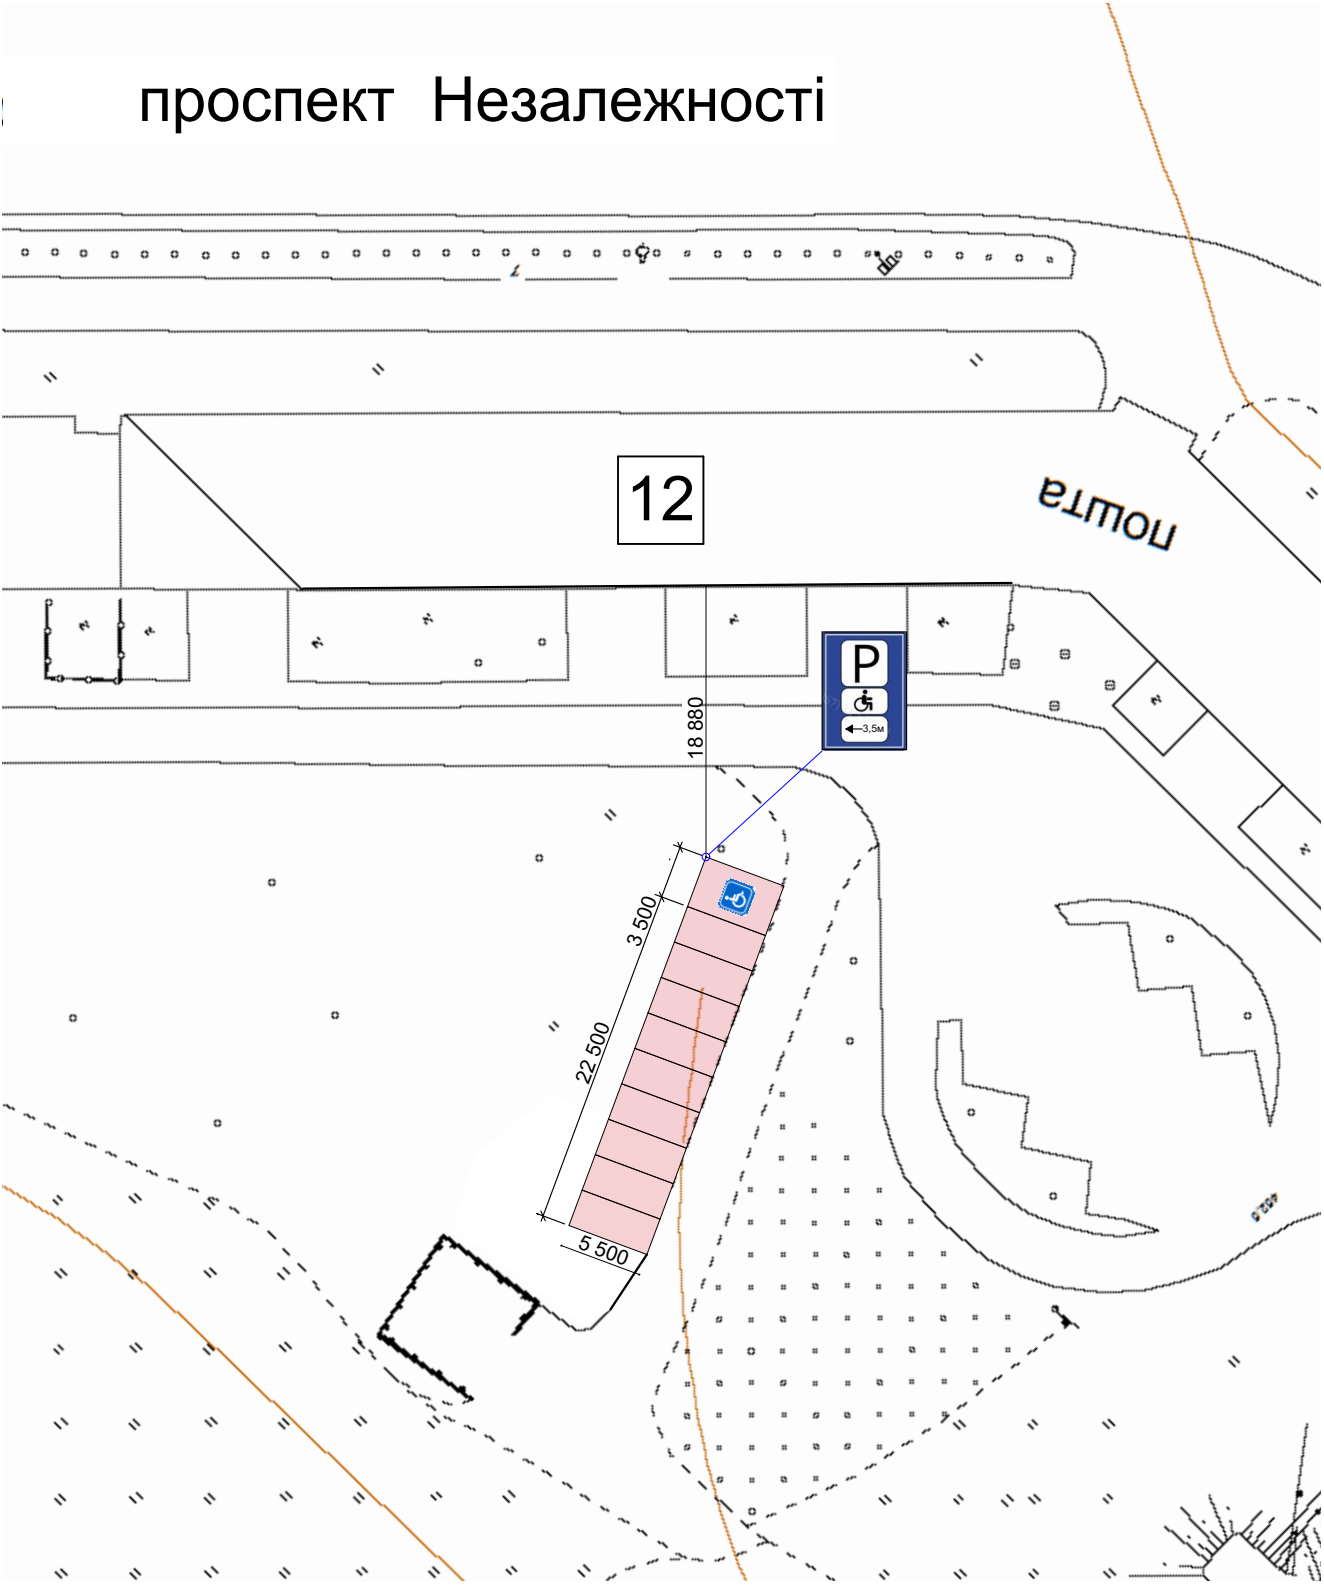

Умовні позначення :

Р

↺↻

5м →

планове розташування знаків

проектні паркомісця

ПОГОДЖЕНО:
відділенням поліції №1 (м. Долина)
Калуського РВП в Івано-Франківській області

_____ М. П. _____ підпис

" _ " _____ 2025р.

						м. Долина вул. Незалежності			
Зм.	Кіл.уч.	Аркуш	Недок.	Підп.	Дата	Проектна схема влаштування майданчика для паркування транспортних засобів по вул. Незалежності 12 в м. Долина М 1:500	Стадія	Аркуш	Аркушів
Інженер-проект.	Гамар В.				2025		ЕП	1	1
Начал. відділу КБ	Дупляк А.				2025				
Начальник УБТІ	Юсип В.				2025		Управління благоустрою та інфраструктури ДМР		