


Проектна схема місця облаштування знаків 1.11 та елементів примусового зниження швидкості по вул. Привокзальна в м. Долина М 1:2000

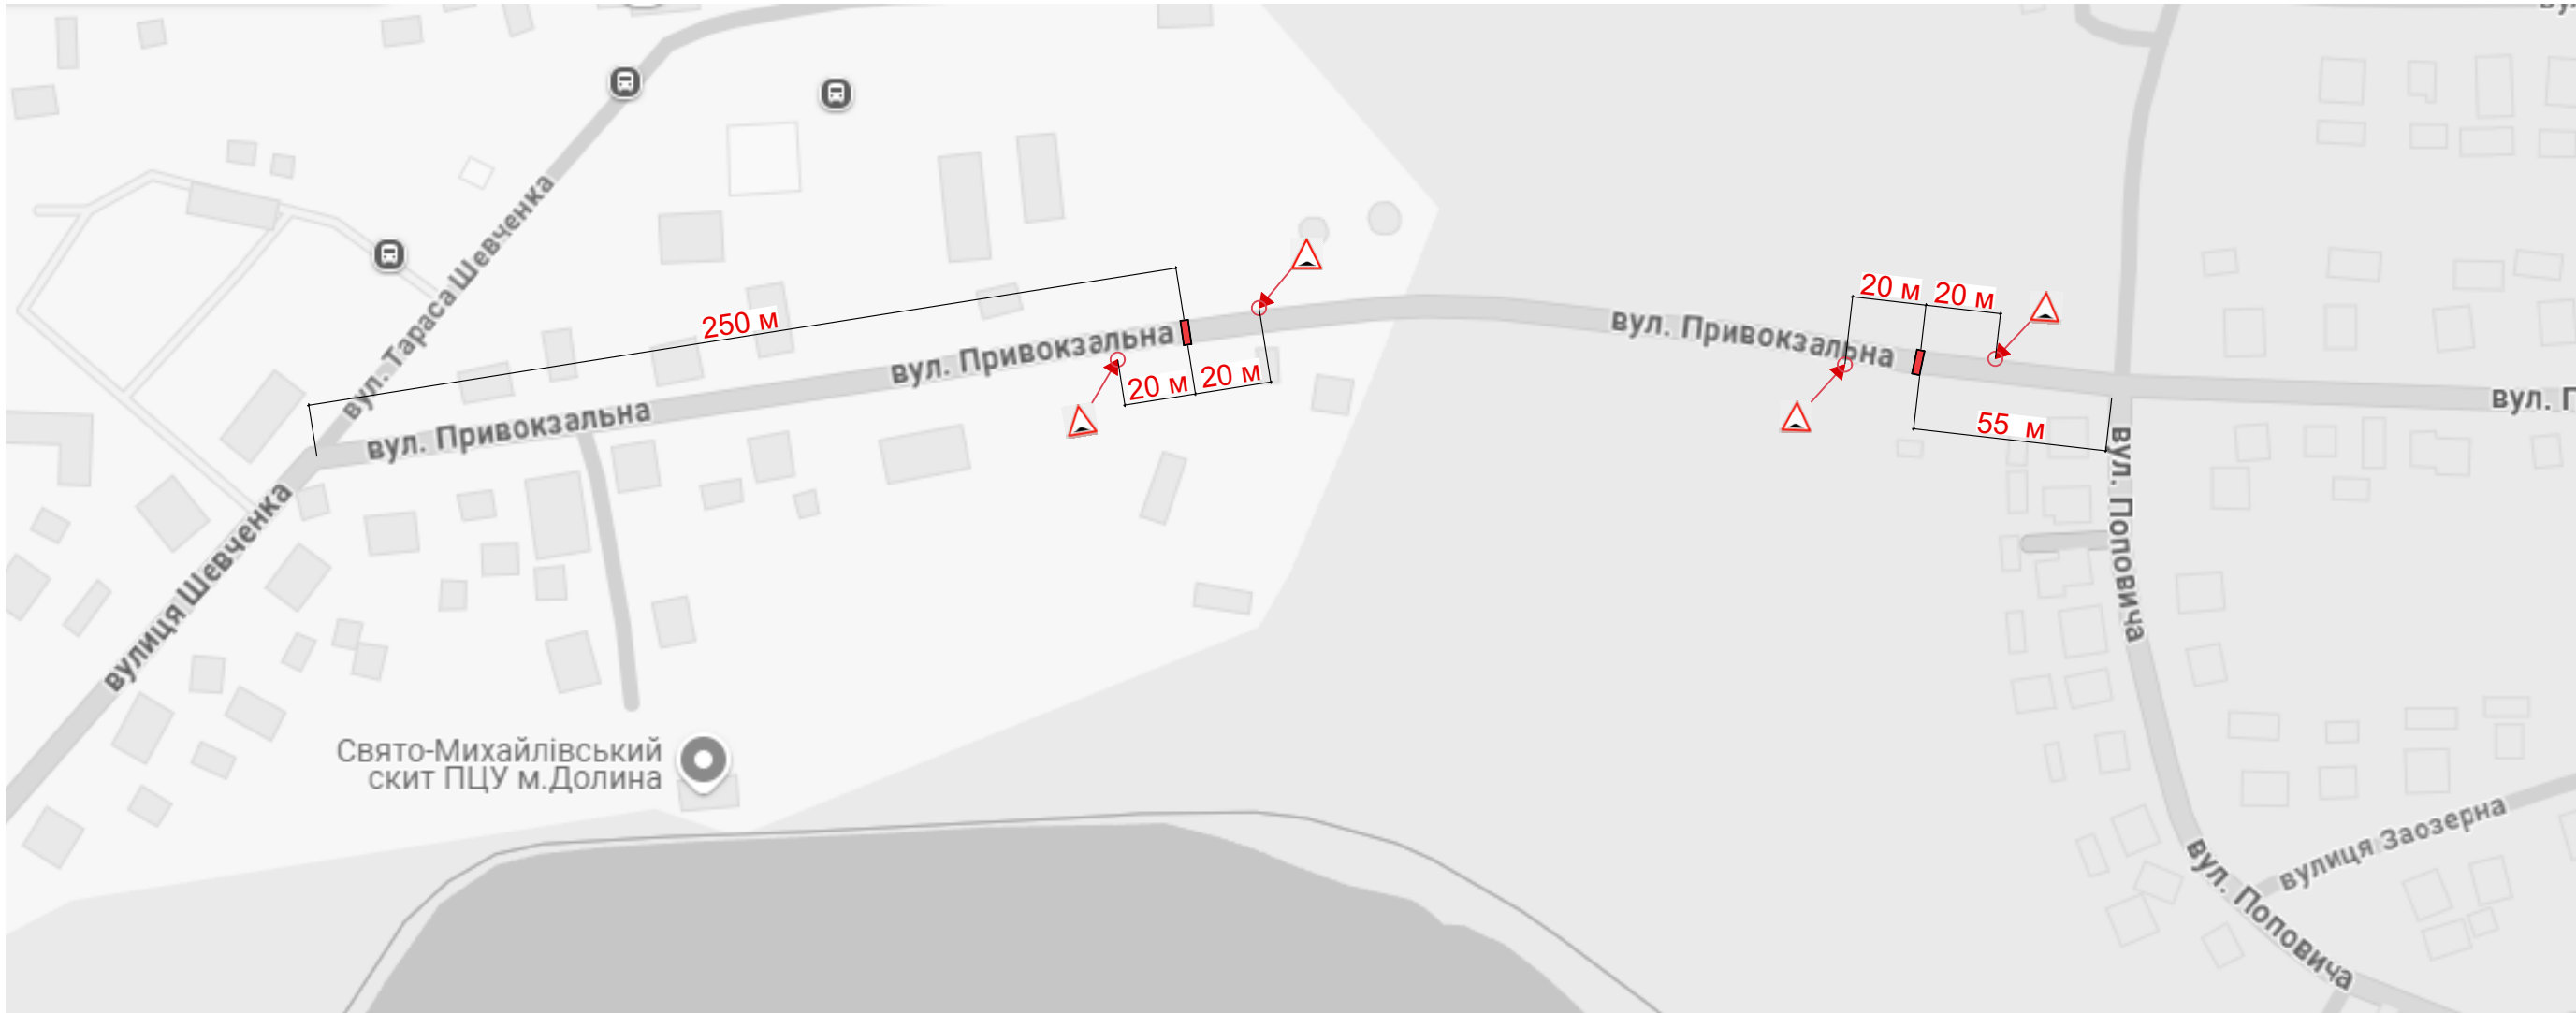

Умовні позначення :

-  планове розташування знаків 1.11 Пагорб
-  елементи примусового зниження швидкості

ПОГОДЖЕНО:
відділенням поліції №1 (м. Долина)
Калуського РВП в Івано-Франківській області

_____ М. П. _____ підпис

" ____ " _____ 2025р.

						м. Долина вул. Привокзальна			
Зм.	Кіл.уч.	Аркуш	Недок.	Підп.	Дата	Проектна схема місця облаштування знаків 1.11 та елементів примусового зниження швидкості по вул. Привокзальна в м. Долина М 1:2000	Стадія	Аркуш	Аркушів
Інженер-проект.		Гамар В.			2025		ЕП	1	1
Начал. відділу КБ		Дупляк А.			2025				
Начальник УБТІ		Юсип В.			2025				
						Управління благоустрою та інфраструктури ДМР			