



Проектна схема розміщення сейсмічної станції М 1:500

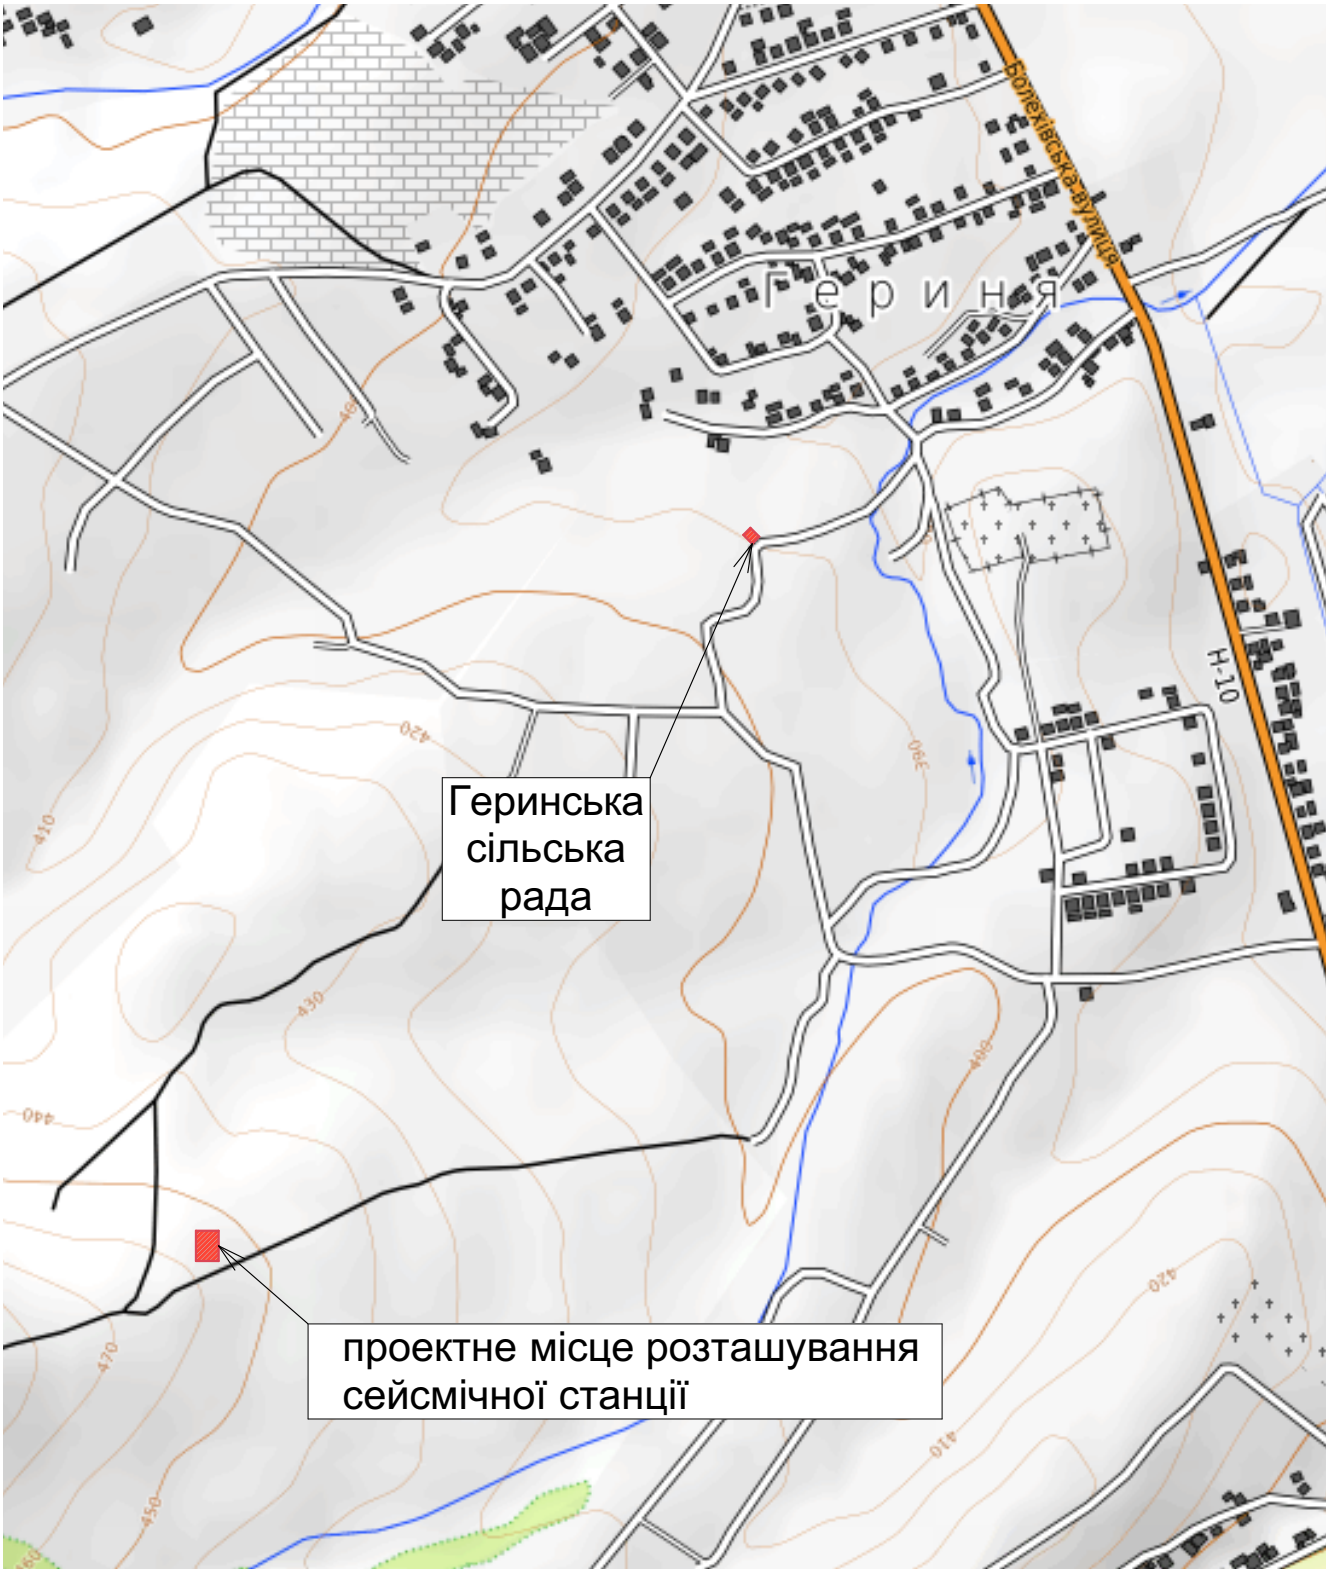

						с. Гериня ур. Долішне			
Зм.	Кіл.уч.	Аркуш	Недок.	Підп.	Дата	Проектна схема розміщення М 1:500	Стадія	Аркуш	Аркушів
Інженер-проект.		Гамар В.			2025		ЕП	1	2
Начал. відділу КБ		Дупляк А.			2025				
Начальник УБТІ		Юсип В.			2025	Управління благоустрою та інфраструктури ДМР			

Схема благоустрою території сейсмічної станції М 1:100

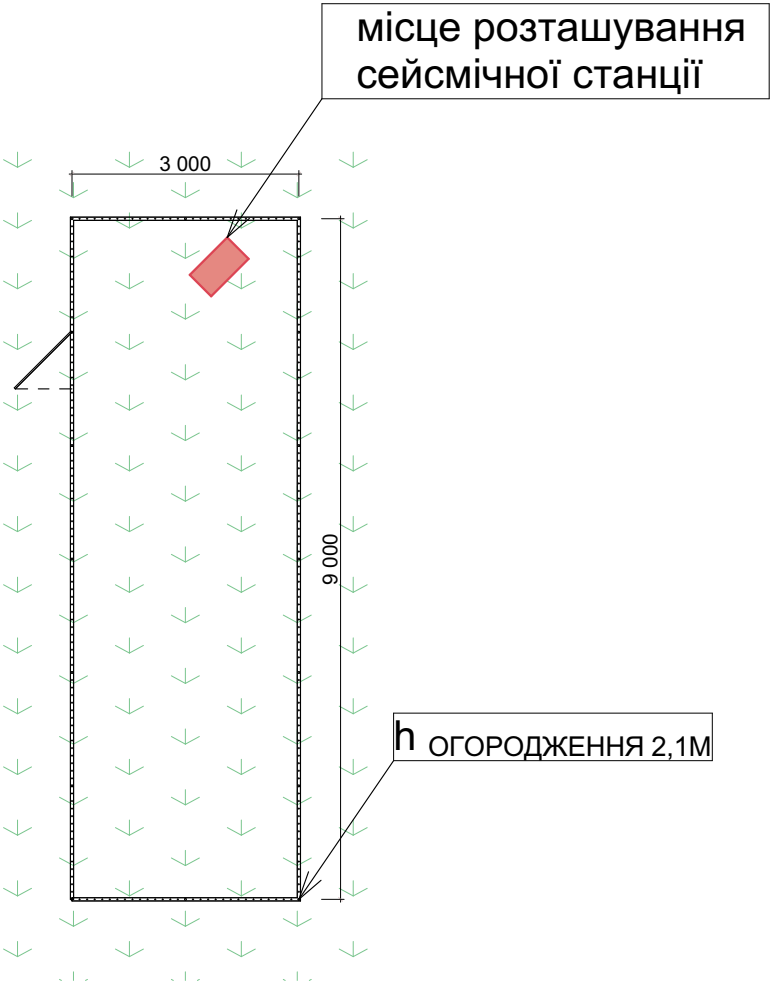

						с. Гериня ур. Долішне			
Зм.	Кіл.уч.	Аркуш	Недок.	Підп.	Дата				
Інженер-проект.	Гамар В.				2025	Схема благоустрою території М 1:500	Стадія	Аркуш	Аркушів
Начал. відділу КБ	Дупляк А.				2025		ЕП	2	2
Начальник УБТІ	Юсип В.				2025	Управління благоустрою та інфраструктури ДМР			