

Умовні позначення :

знак 3.3 "Рух вантажних автомобілів заборонено"

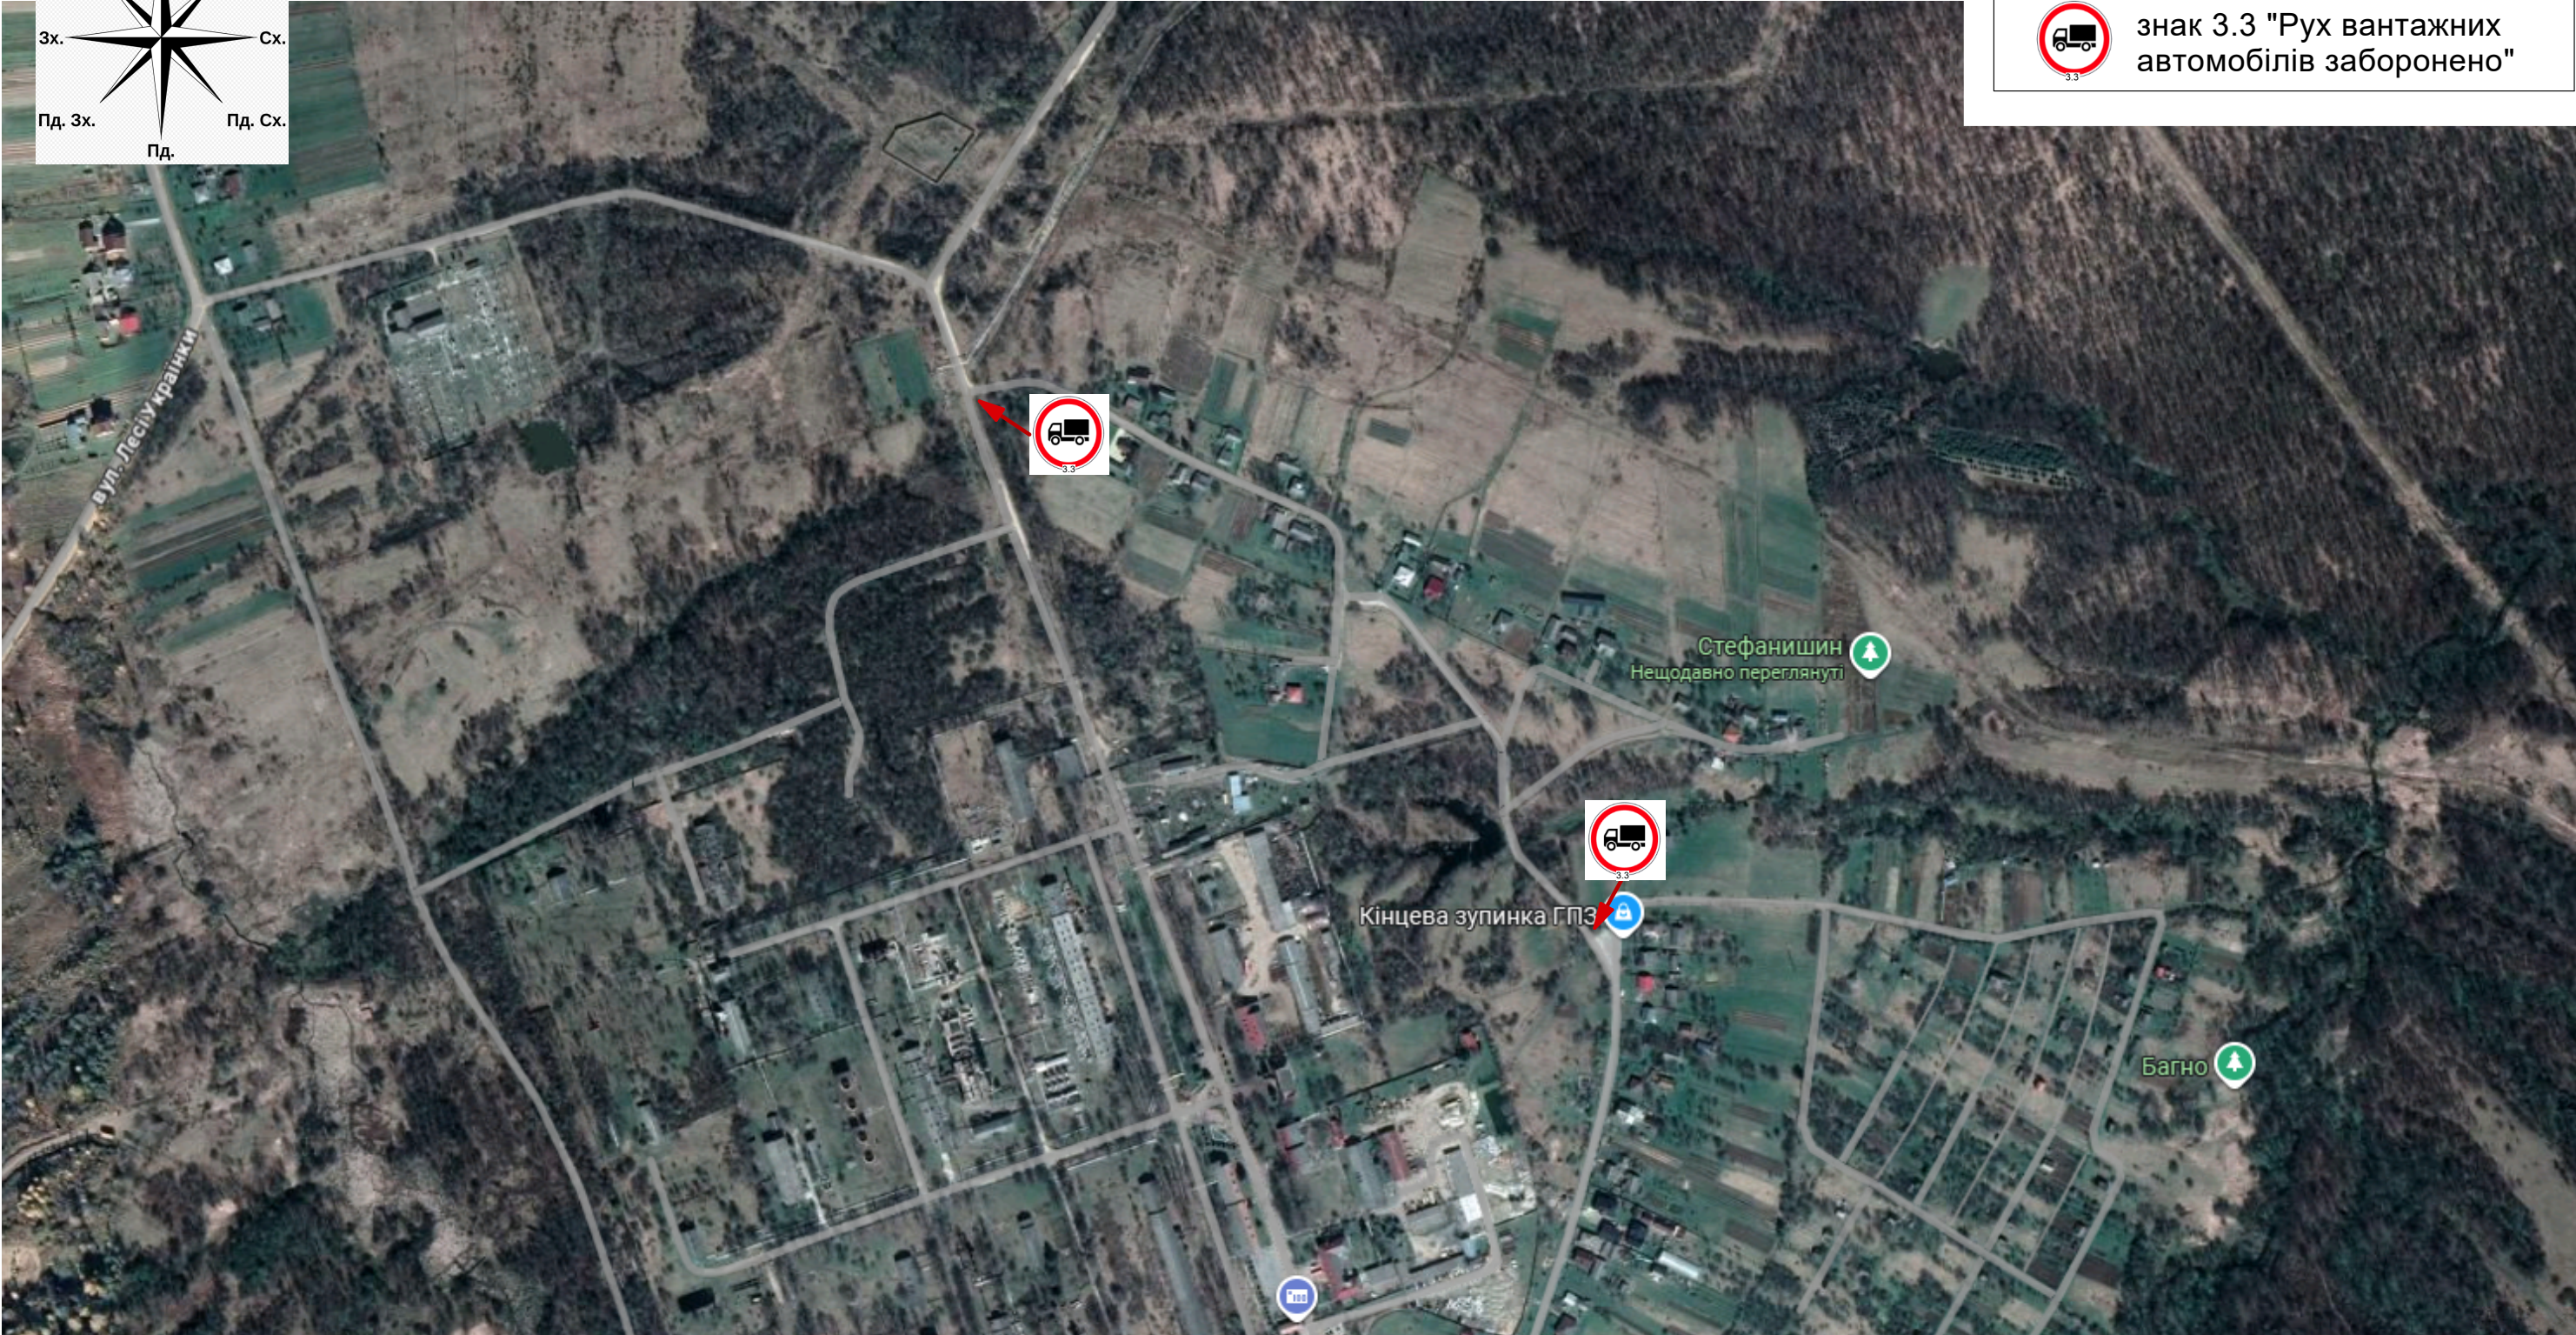


Схема розміщення дорожніх знаків 3.3 "Рух вантажних автомобілів заборонено"

			м. Долина вул. Підлівче			
Розробив	Підпис	Дата		Стадія	Лист	Листів
Дупляк А.І.		06.08.25			1	1
			М 1:5000	Управління благоустрою та інфраструктури Долинської міської ради		