


Схема благоустрою території розміщення стенду для меморіальних дощок
по вул. Загір'я у с. Новичка М 1:100

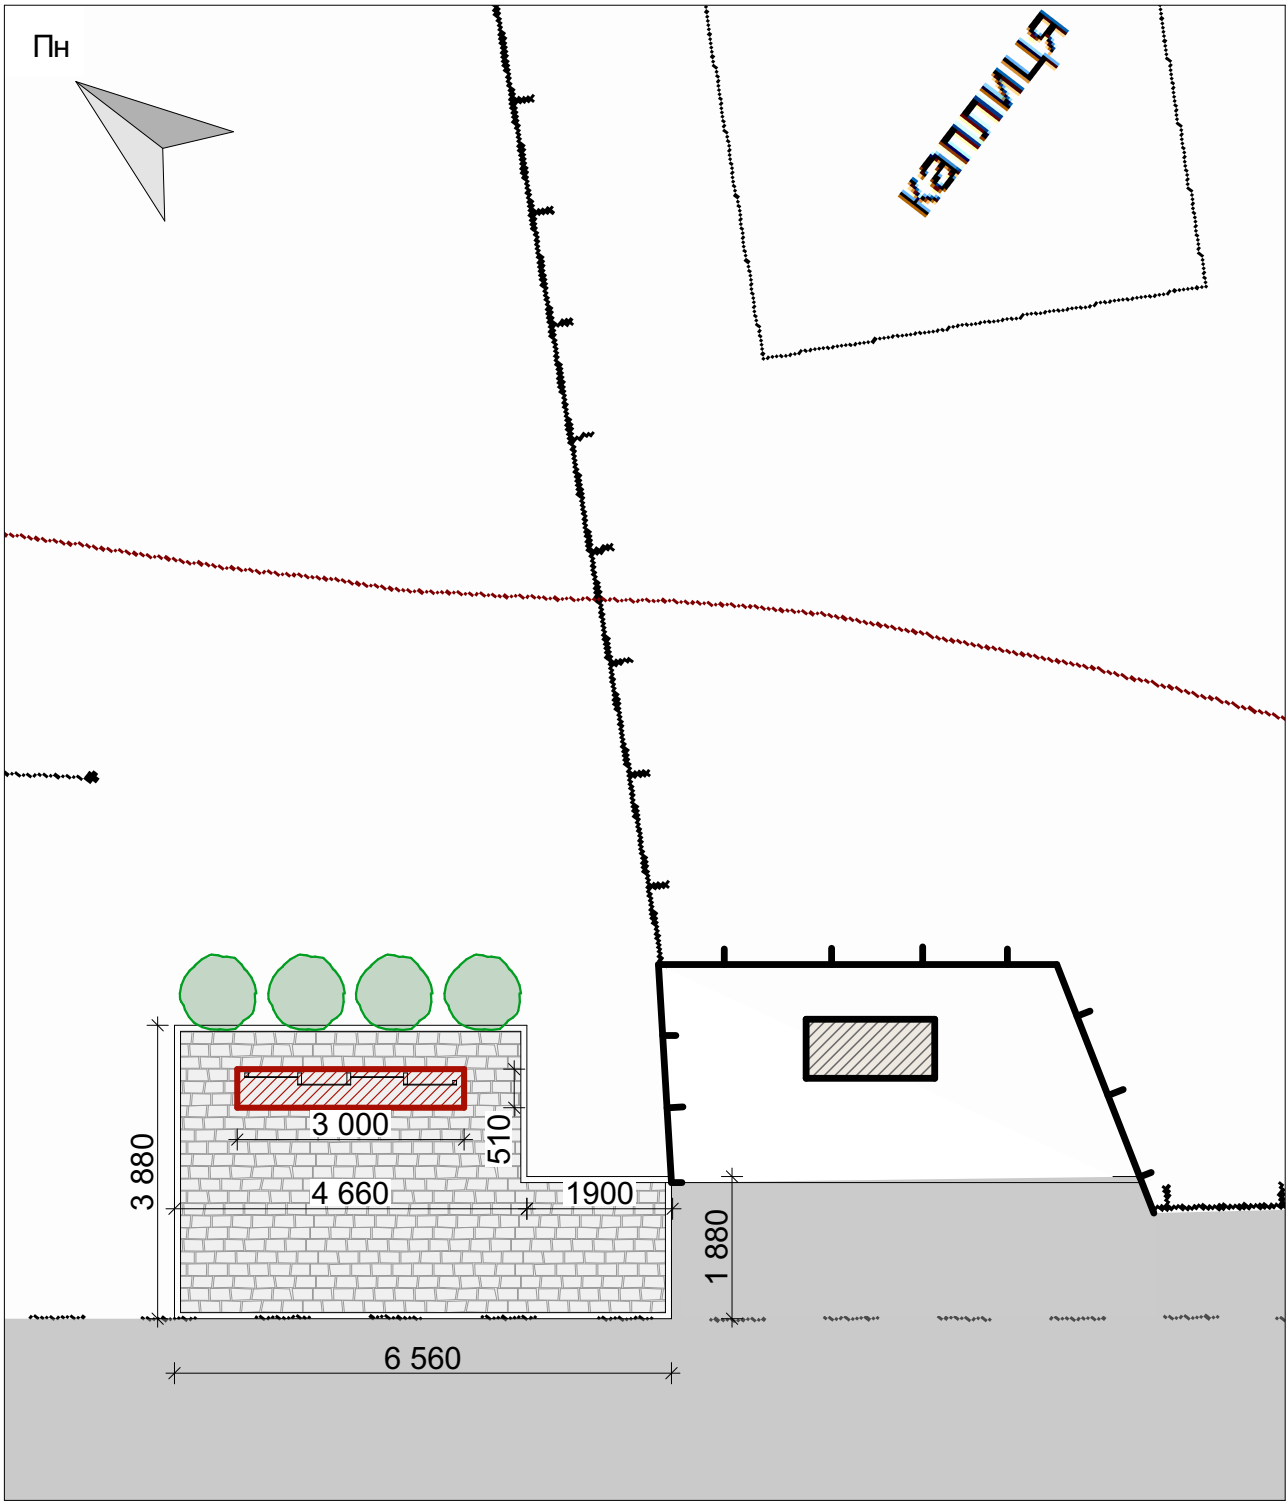

Умовні позначення:

- мощення бруківкою
- існуючий пам'ятний знак Зоряну Білінському
- проектний стенд для розміщення меморіальних дощок Героям, які загинули під час бойових дій, пов'язаних з військовою агресією російської федерації проти України
- огорожа
- асфальтне покриття

						Схема благоустрою території розміщення стенду для меморіальних дощок по вул. Загір'я у с. Новичка					
						Схема благоустрою			Стадія	Аркуш	Аркушів
Зм.	Кільк.	Аркуш	Нодок.	Підп.	Дата				ЕП	1	1
Розробив		Гошовська Т.				Схема, М 1:100			Долинська міська рада		
Перевірів		Гошовська Т.									