


Умовні позначення :

Елемент примусового зниження швидкості

знаки 1.11 (Пагорб)

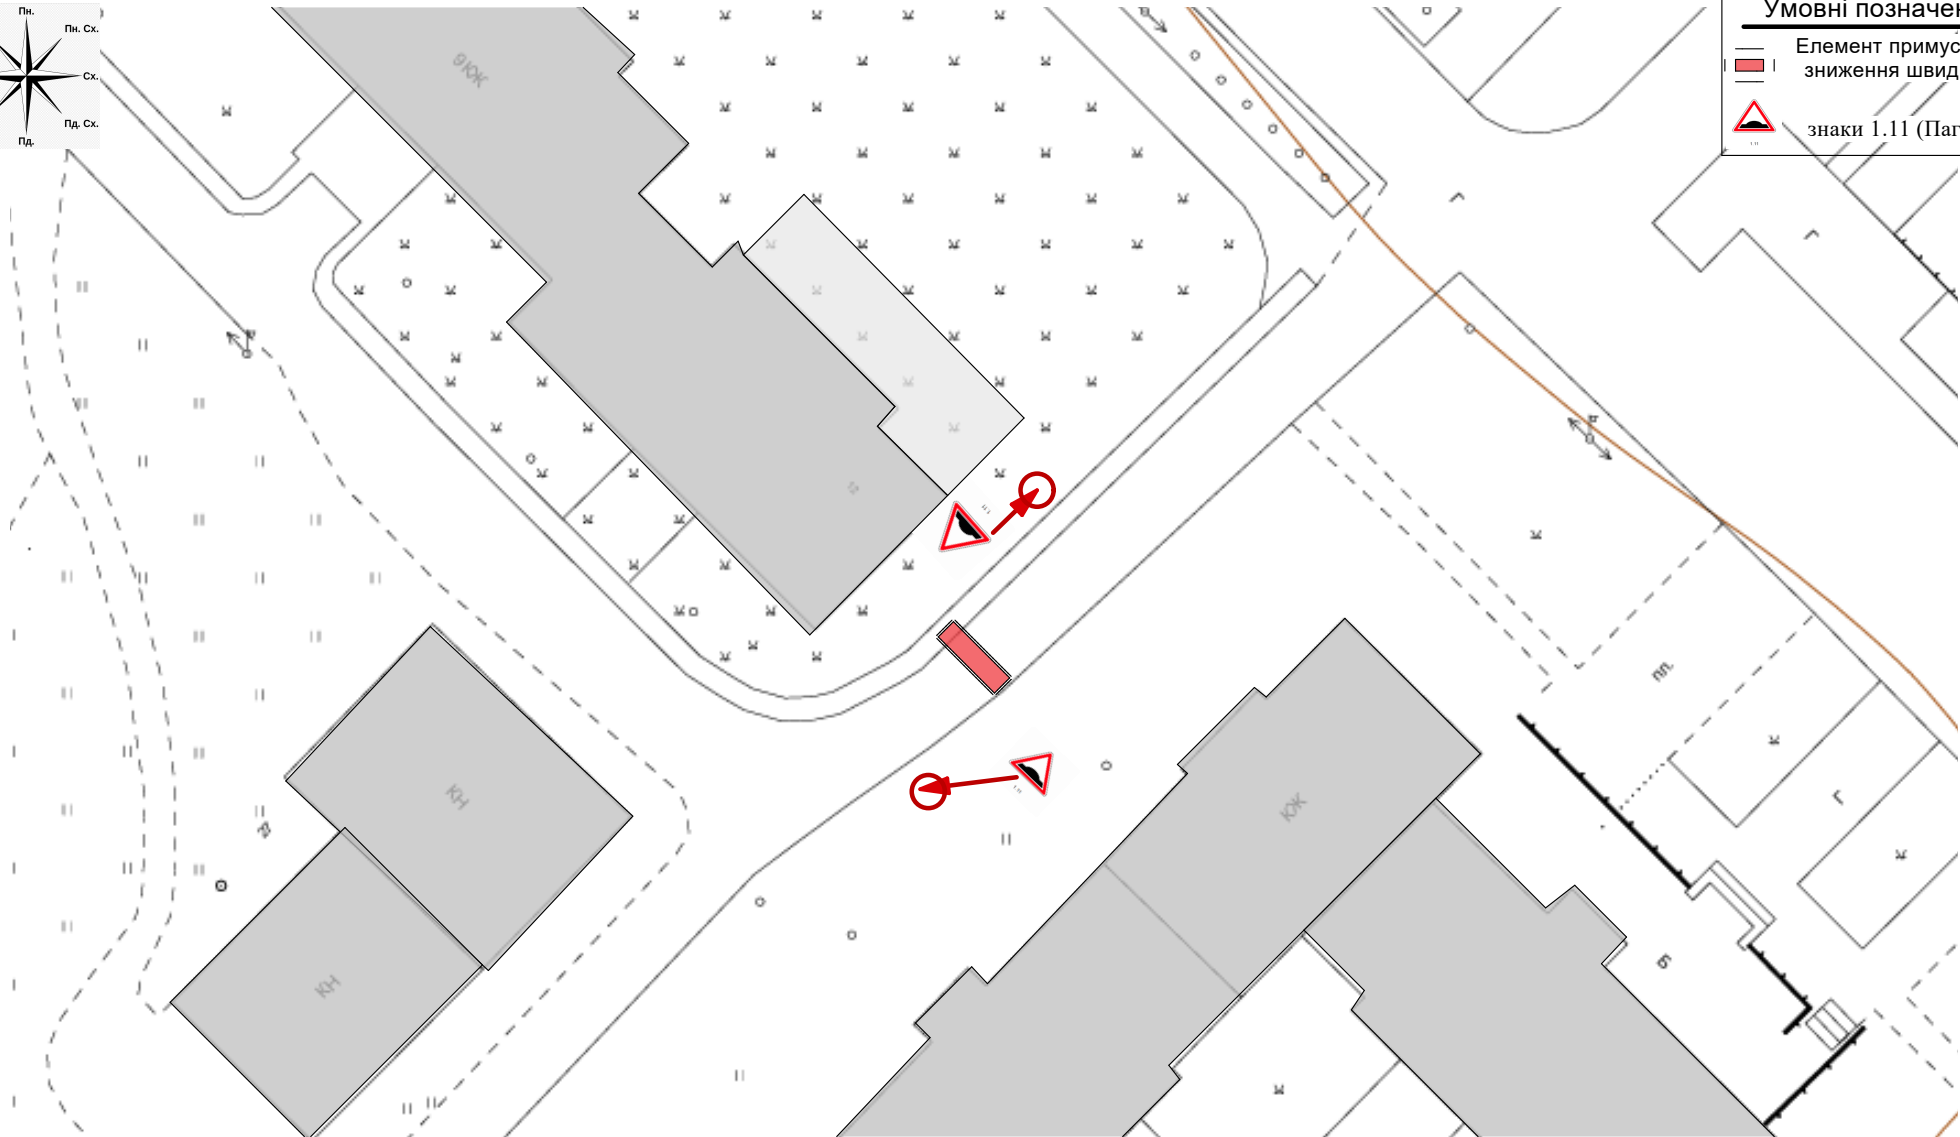

| Схема розміщення дорожніх знаків та елементу обмеження швидкості |        |          |                                           |  |  |                                                                     |        |
|------------------------------------------------------------------|--------|----------|-------------------------------------------|--|--|---------------------------------------------------------------------|--------|
| ПІБ                                                              | Підпис | Дата     | м. Долина<br>вул. Чорновола               |  |  |                                                                     |        |
| Дупляк А.І.                                                      |        | 05.09.25 | Калуський район Івано-Франківська область |  |  | Стадія                                                              | Лист   |
|                                                                  |        |          |                                           |  |  |                                                                     | Листів |
|                                                                  |        |          | М 1:500                                   |  |  | 1                                                                   | 1      |
|                                                                  |        |          |                                           |  |  | Управління благоустрою та інфраструктури<br>Долинської міської ради |        |
|                                                                  |        |          |                                           |  |  |                                                                     |        |