



Схема благоустрою території Могили "Борцям за волю України" по вул. Нова у с. Рахиня Калуського району Івано-Франківської обл.
М 1:100

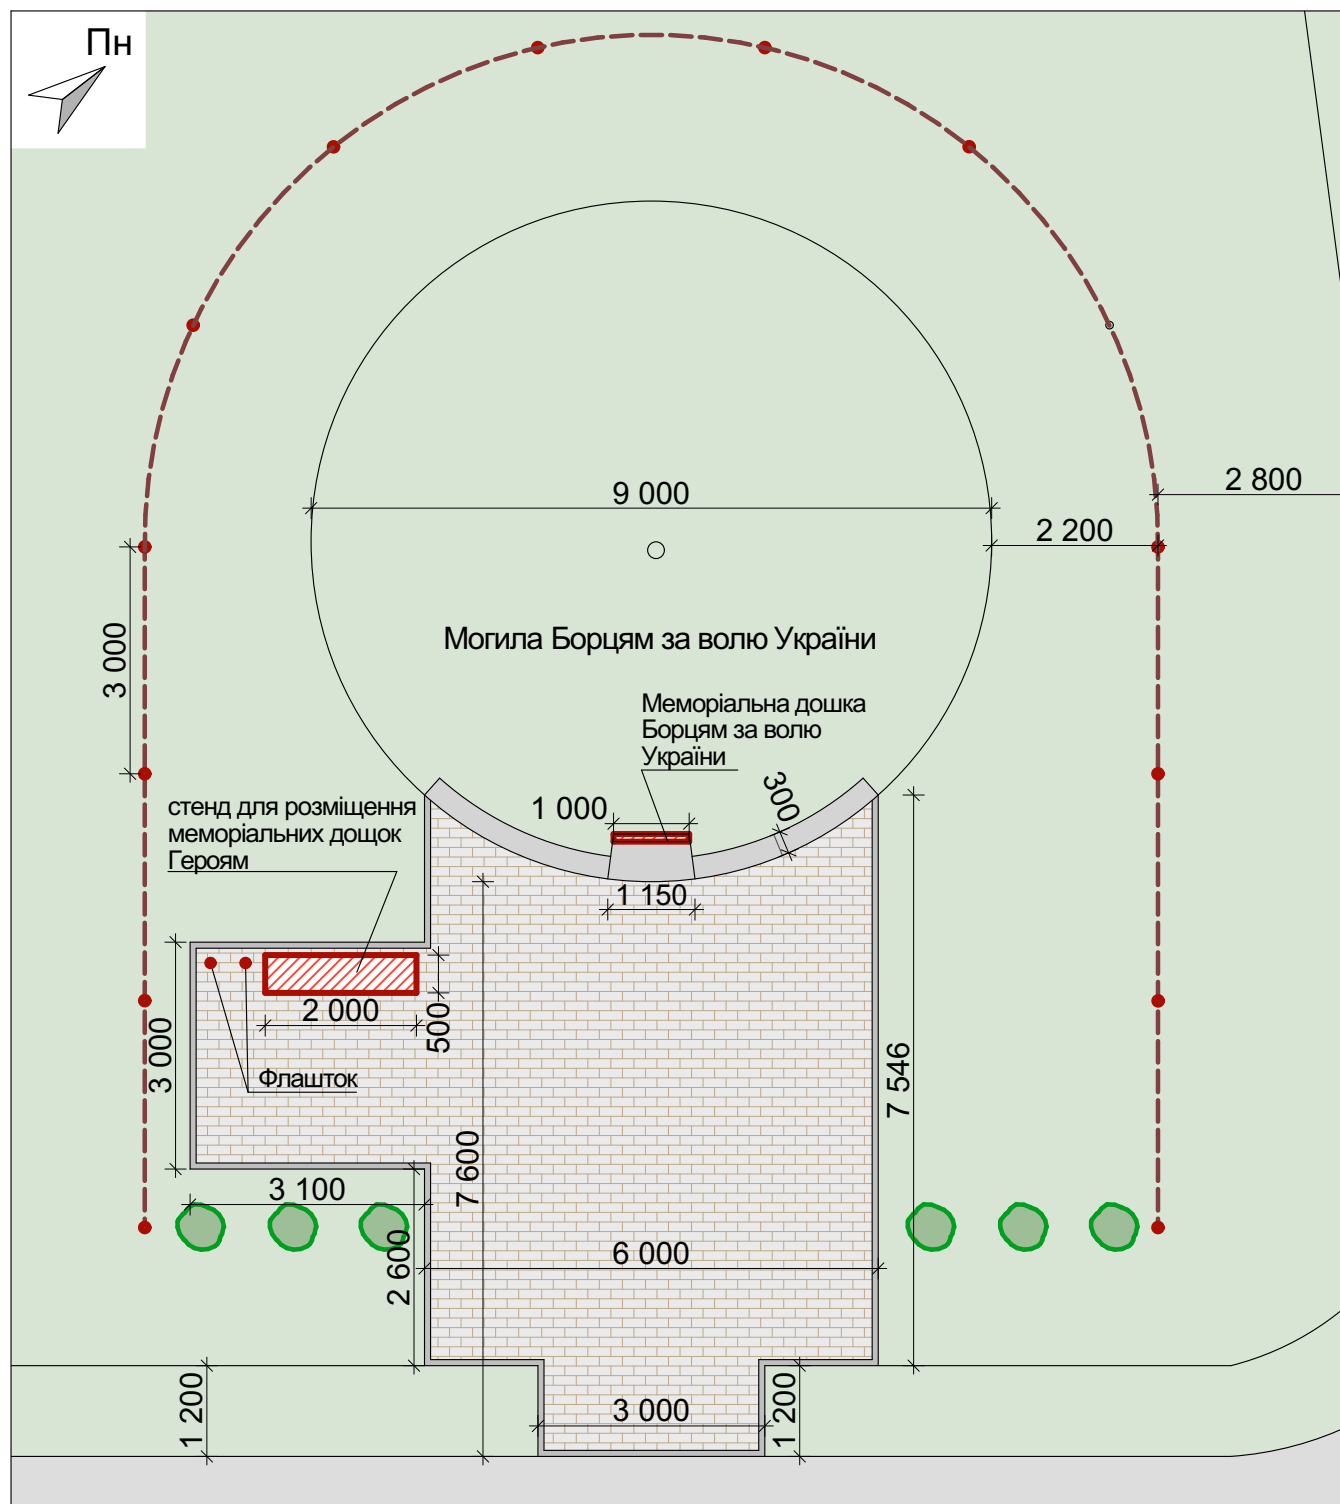


Умовні позначення:

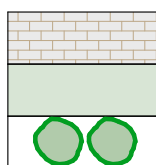

мощення бруківкою

газон, трава

кущі (туї)

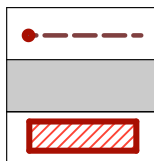

огорожа

асфальтне покриття

проектні стенди, меморіальні дошки

						Схема благоустрою території Могили "Борцям за волю України" по вул. Нова у с. Рахиня Калуського району Івано-Франківської обл.				
Зм.	Кільк.	Аркуш	Нодок.	Підп.	Дата					
						Схема благоустрою		Стадія	Аркуш	Аркушів
								ЕП	1	1
Розробив		Гошовська Т.				Схема, М 1:100		Долинська міська рада		
Перевірів		Гошовська Т.								