



Схема благоустрою території Могили "Борцям за волю України"
по вул. Центральна у с.Белеїв Калуського району Івано-Франківської обл.
М 1:100

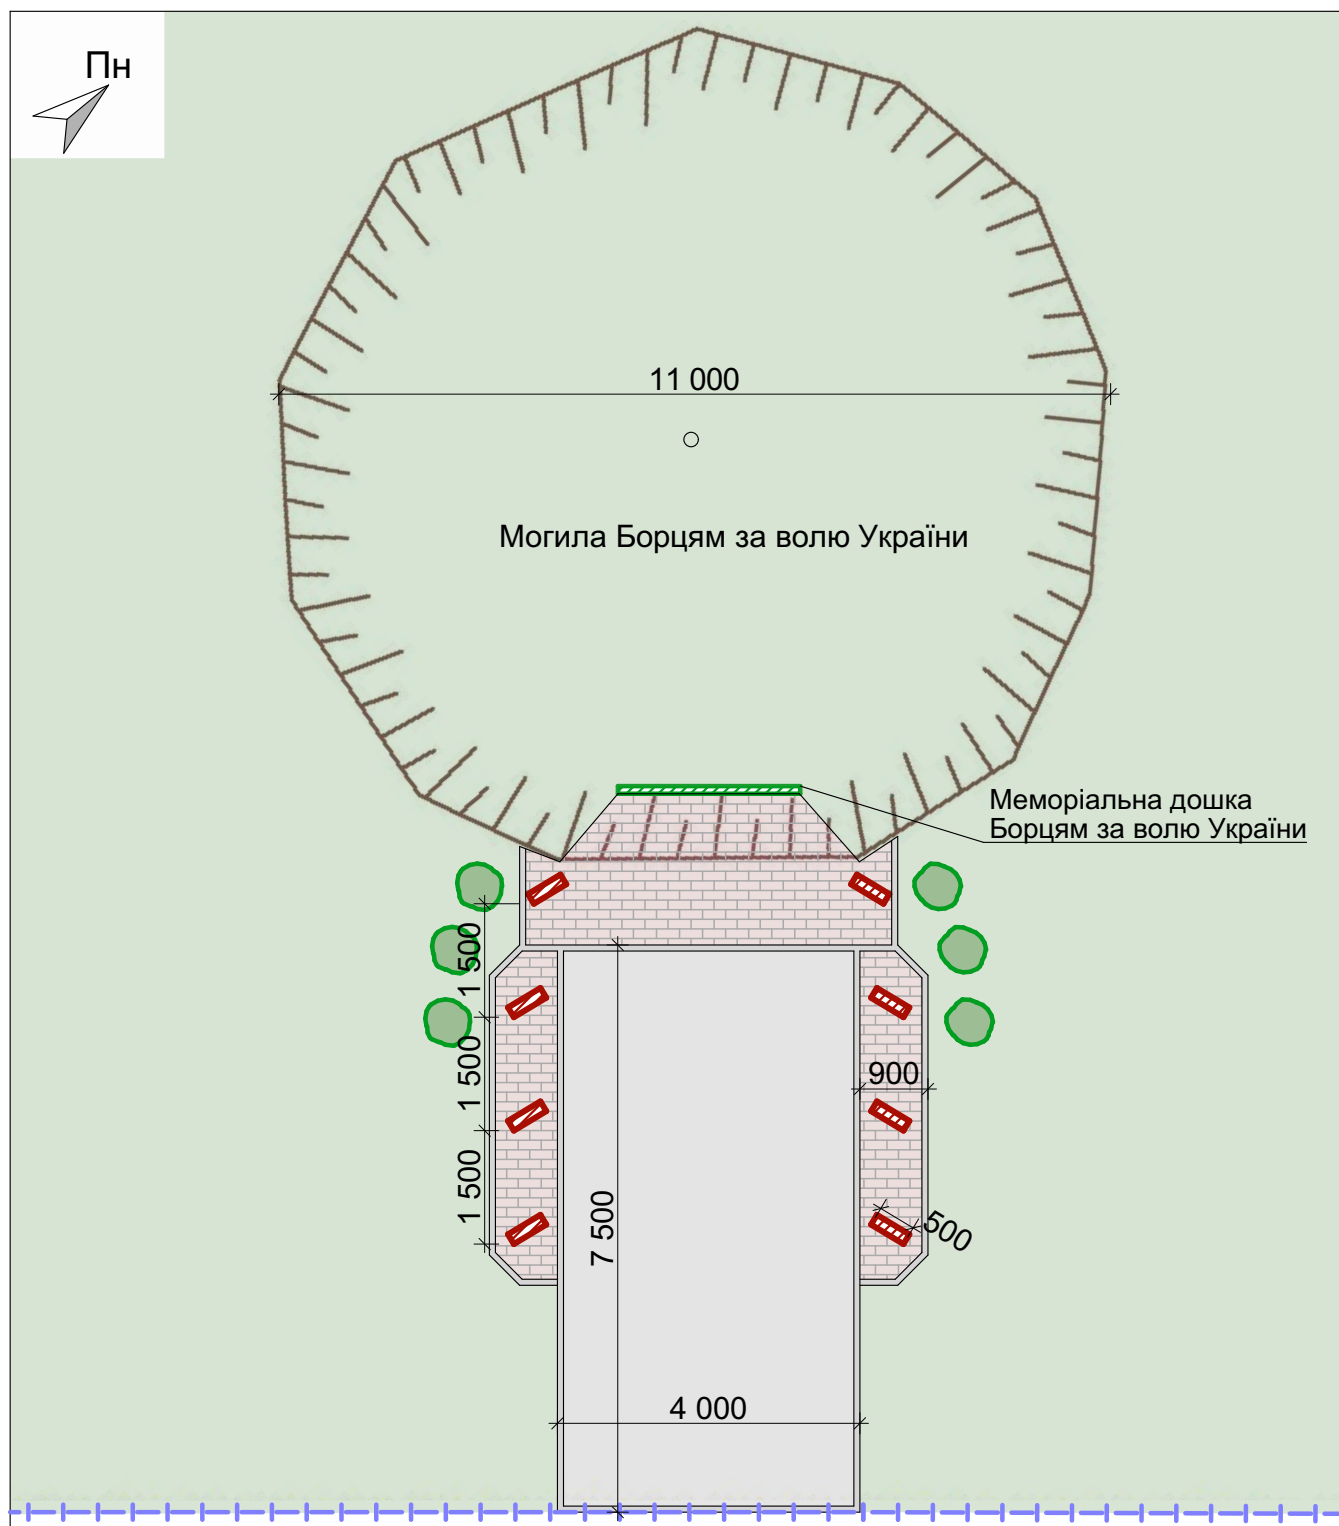


Умовні позначення:

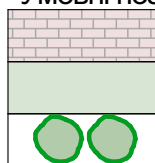

мощення бруківкою

газон, трава

кущі (туї)

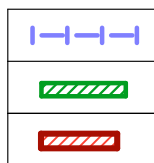

огорожа

існуючі меморіальні дошки

проектні меморіальні дошки (місця для їх можливого розміщення)



бетонне покриття

						Схема благоустрою території Могили "Борцям за волю України" по вул. Центральна у с.Белеїв Калуського району Івано-Франківської обл.				
Зм.	Кільк.	Аркуш	Нодок.	Підп.	Дата					
						Схема благоустрою		Стадія	Аркуш	Аркушів
								ЕП	1	1
Розробив		Гошовська Т.				Схема, М 1:100		Долинська міська рада		
Перевірів		Гошовська Т.								