Пн.
Пн. Зх.
Пн. Сх.
Зх.
Сх.
Пд. Зх.
Пд. Сх.
Пд.

Умовні позначення :

планове розташування знаку 5.32.1 Тупик

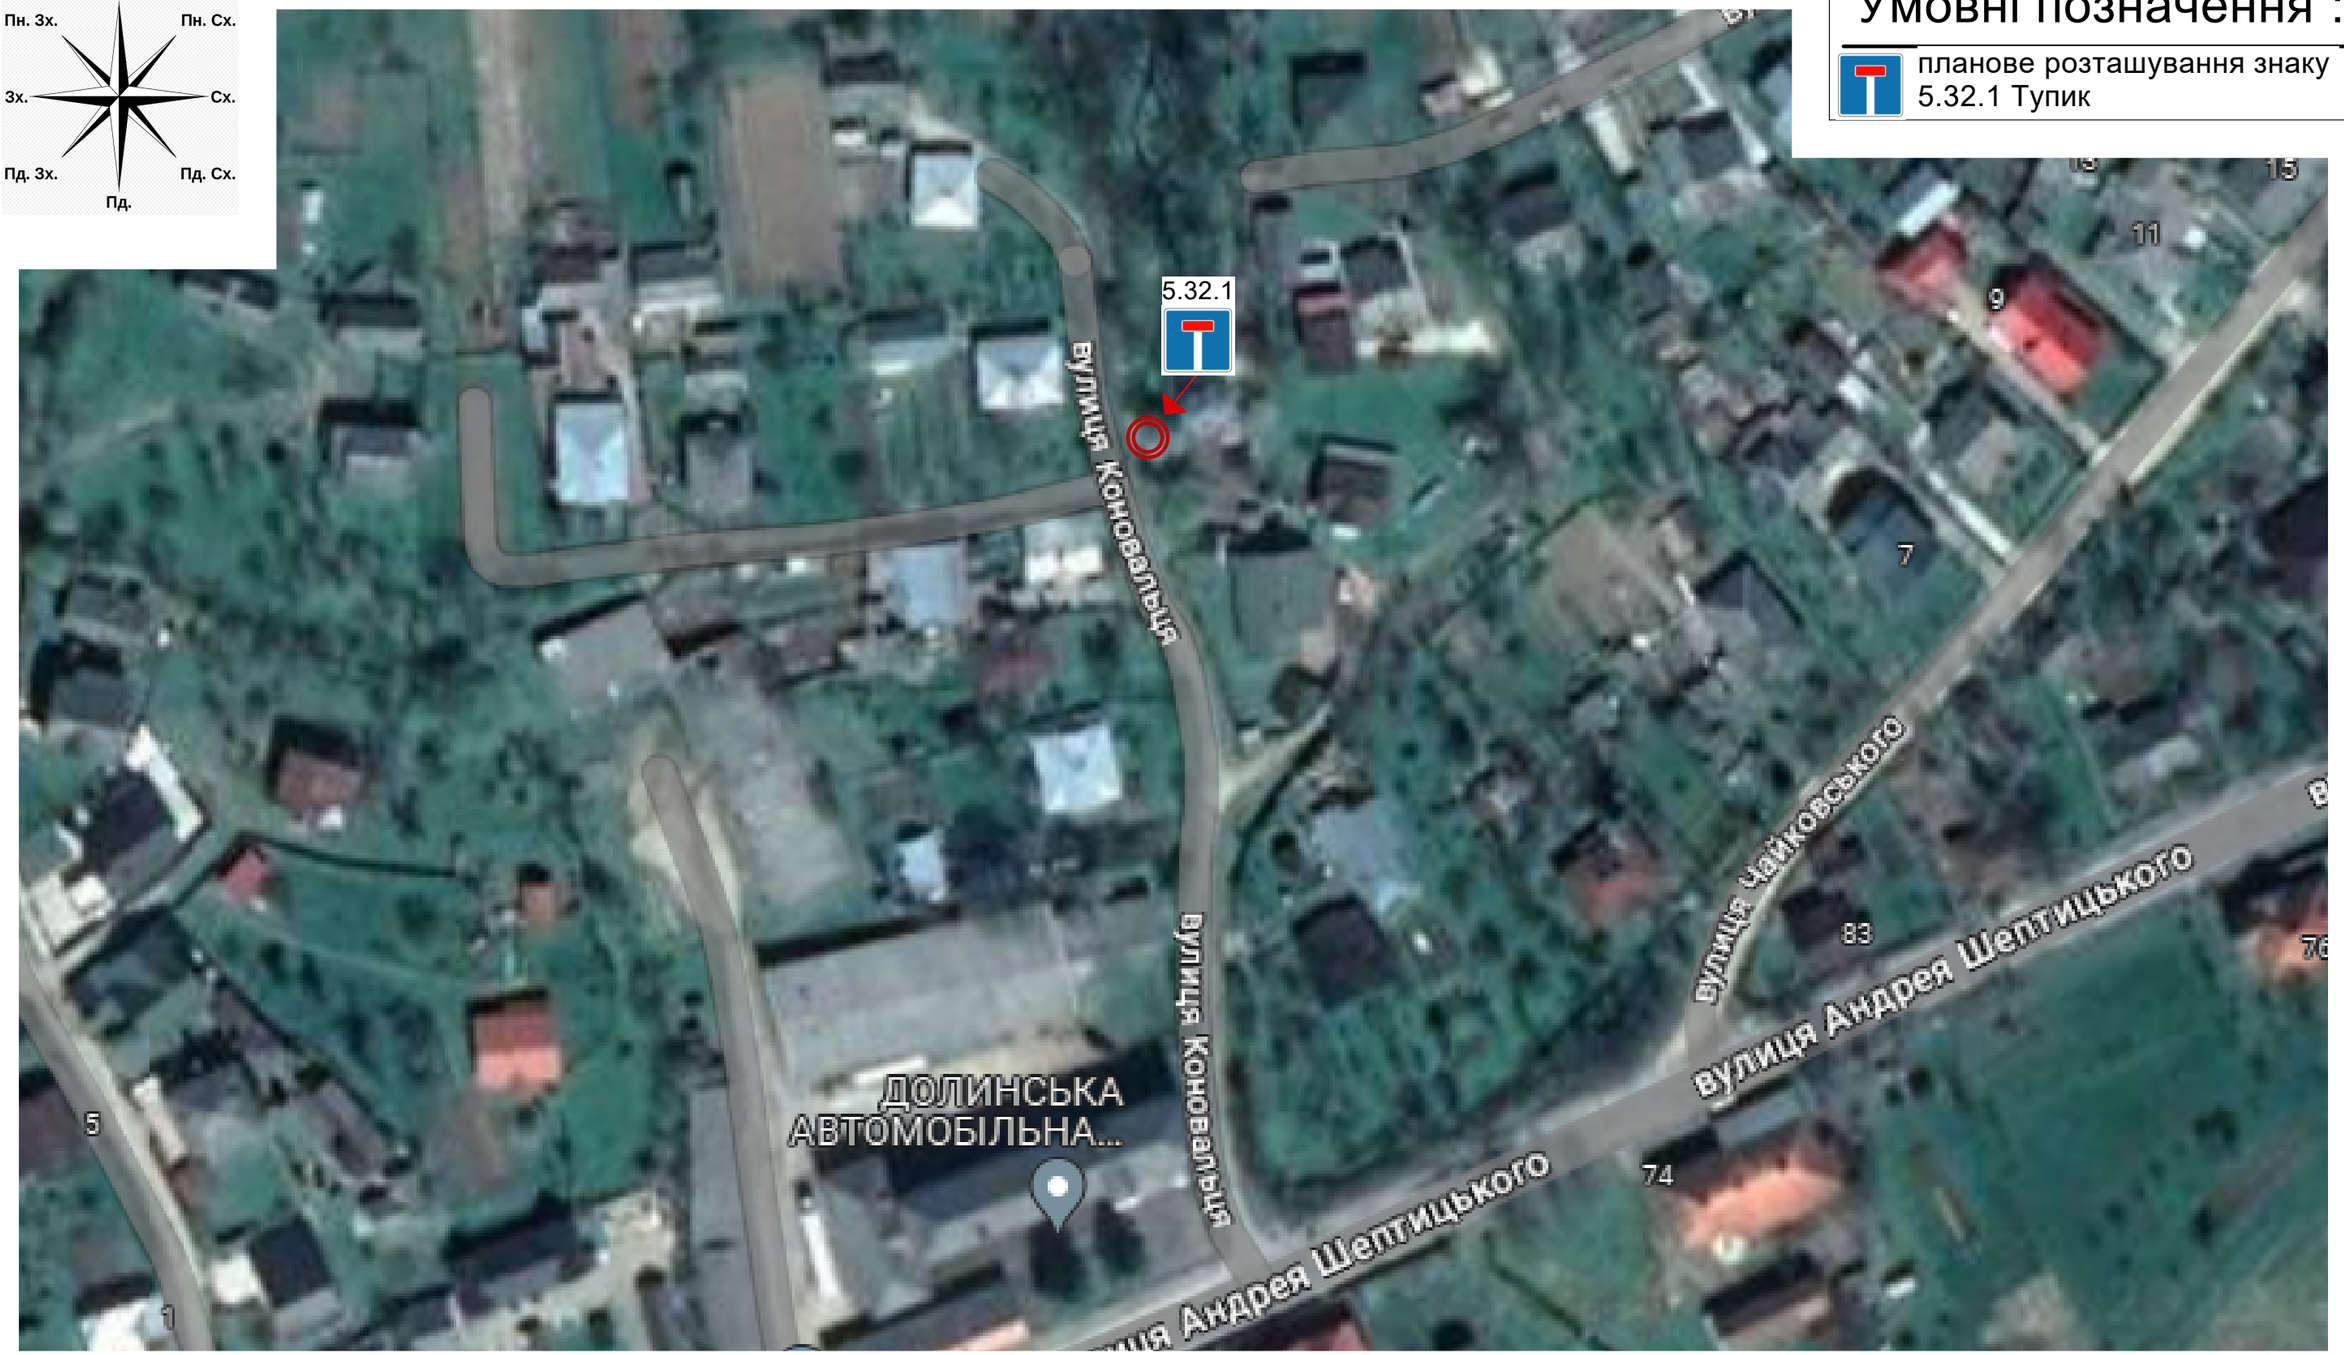

Схема місця облаштування знаку 5.32.1 "Тупик"					
			м. Долина вул. Коновальця		
Розробив	Підпис	Дата			
				Стадія	Лист	Листів
					1	1
			М 1:1000	Управління благоустрою та інфраструктури Долинської міської ради	