



Схема розміщення намету для торгівлі морозивом  
по вул. Хмельницького, 13 у м. Долина  
М 1:500

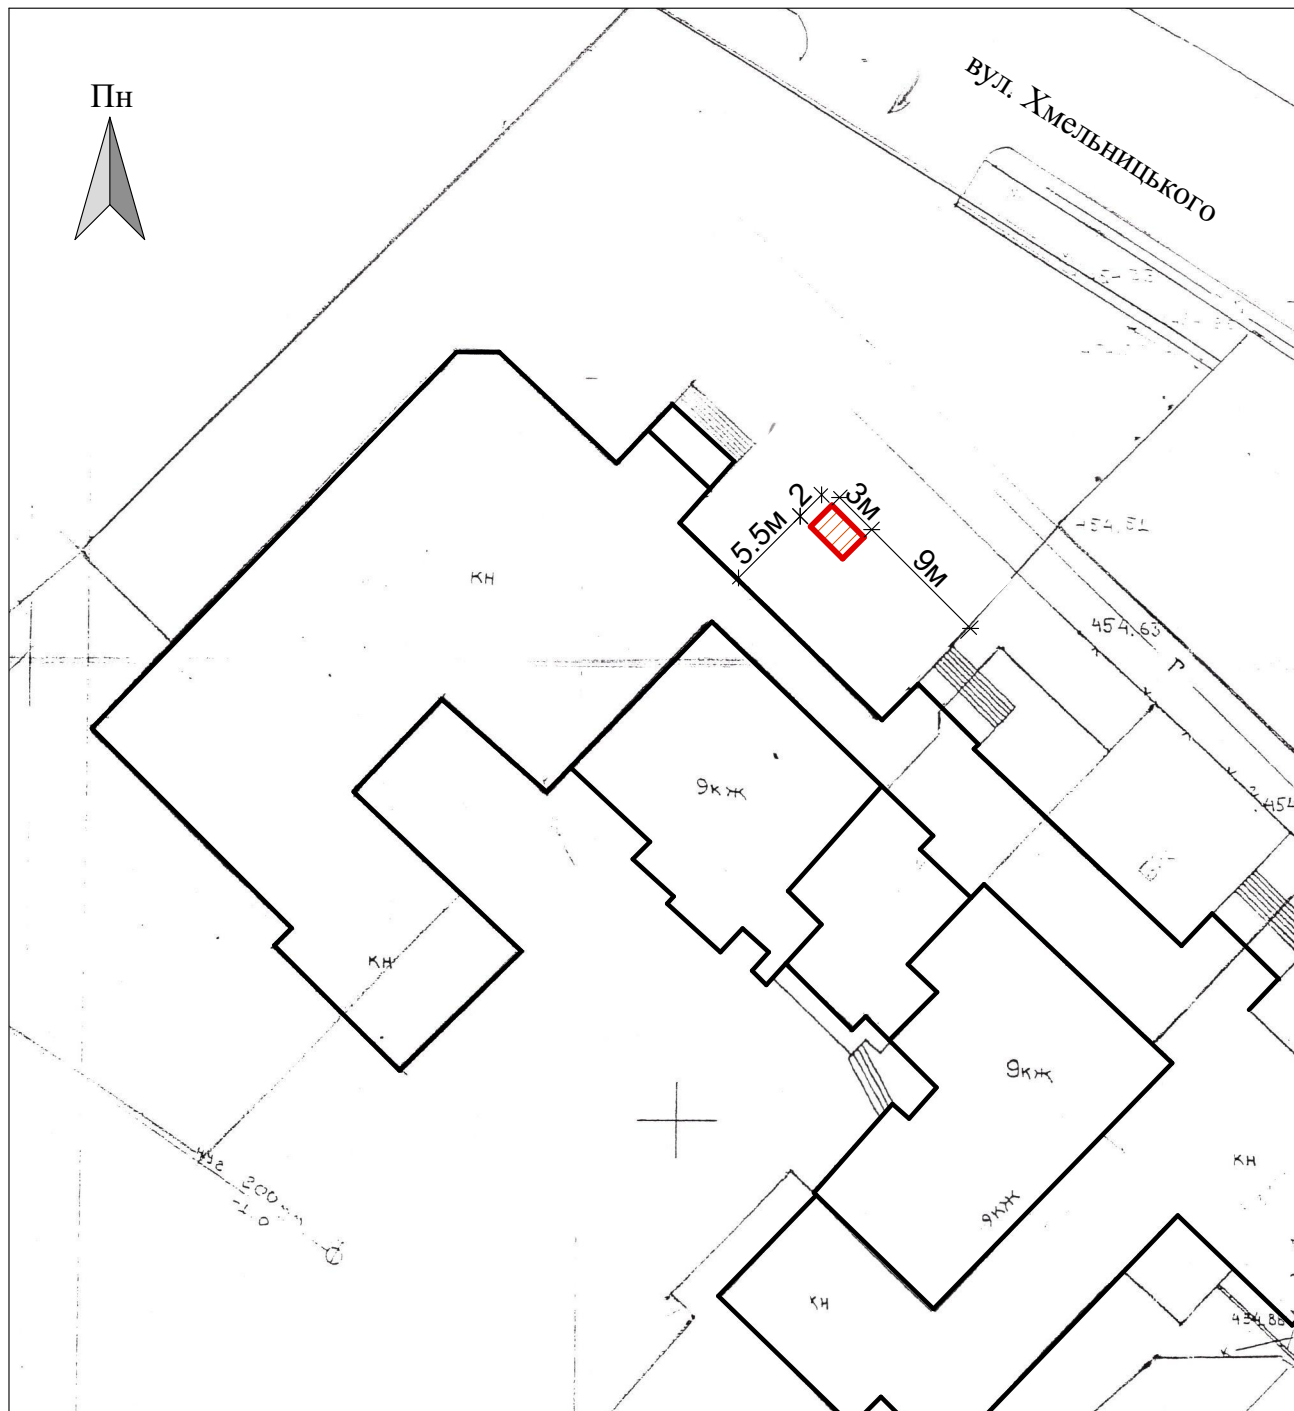

Умовні позначення:

 - намет для торгівлі

| Зм. | Кільк. | Арк. | Док. | Підп. | Дата |
|-----|--------|------|------|-------|------|
|     |        |      |      |       |      |

Долинська міська рада

Аркуш

1