


Умовні позначення :

 планове розташування знаків 3.34.Зупинку заборонено

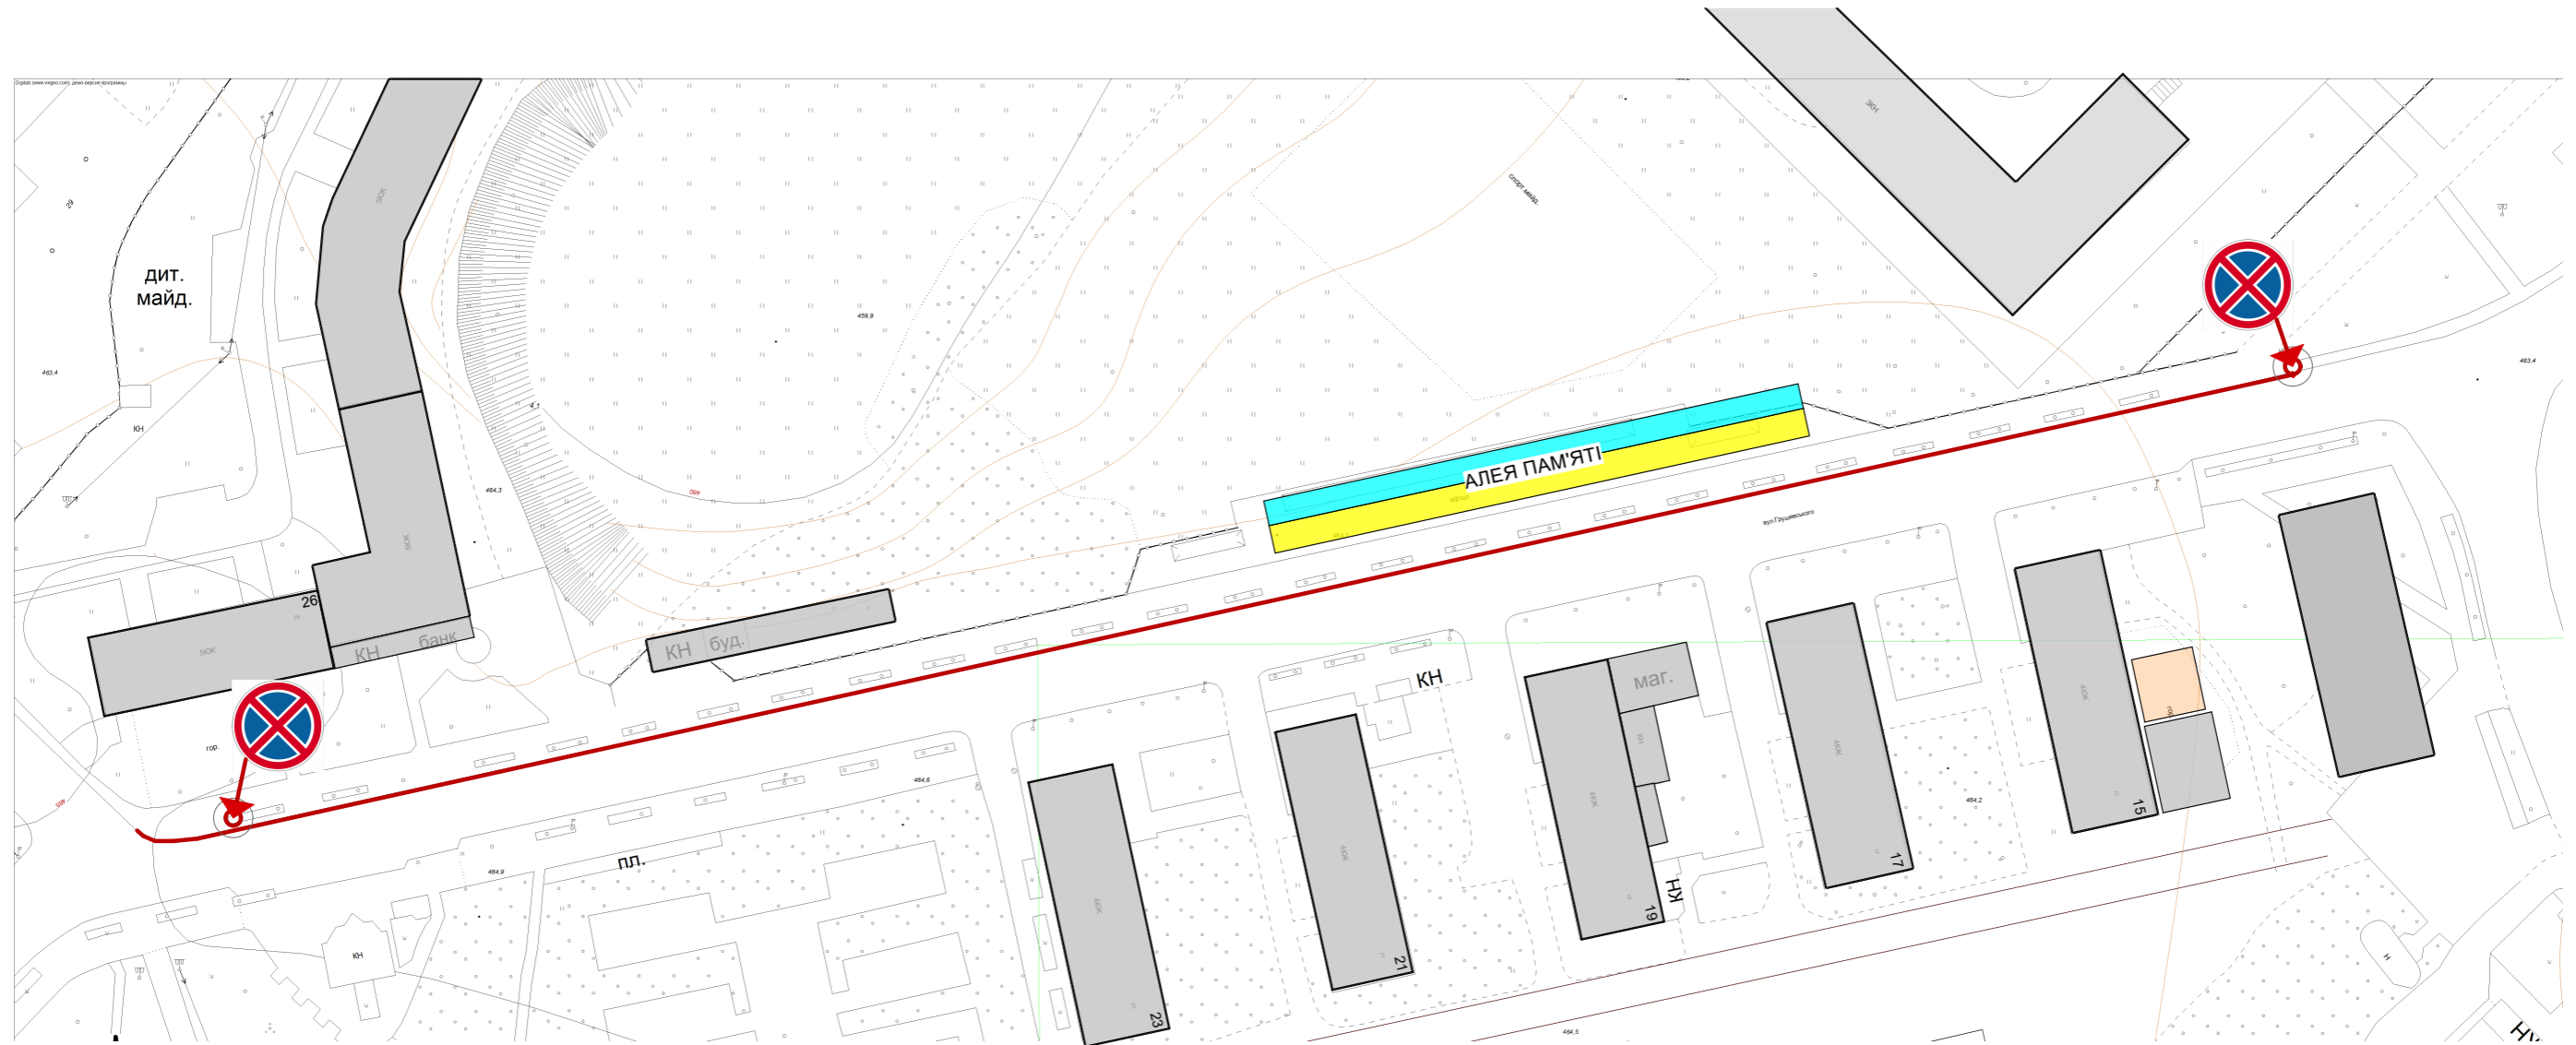


Схема місця облаштування знаків 3.34 "Зупинку заборонено"					
			м. Долина вул. Грушевського		
Розробив	Підпис	Дата		Стадія	Лист
Дупляк А.І.		15.01.24			Листів
				1	1
			М 1:1000	Управління благоустрою та інфраструктури Долинської міської ради	