
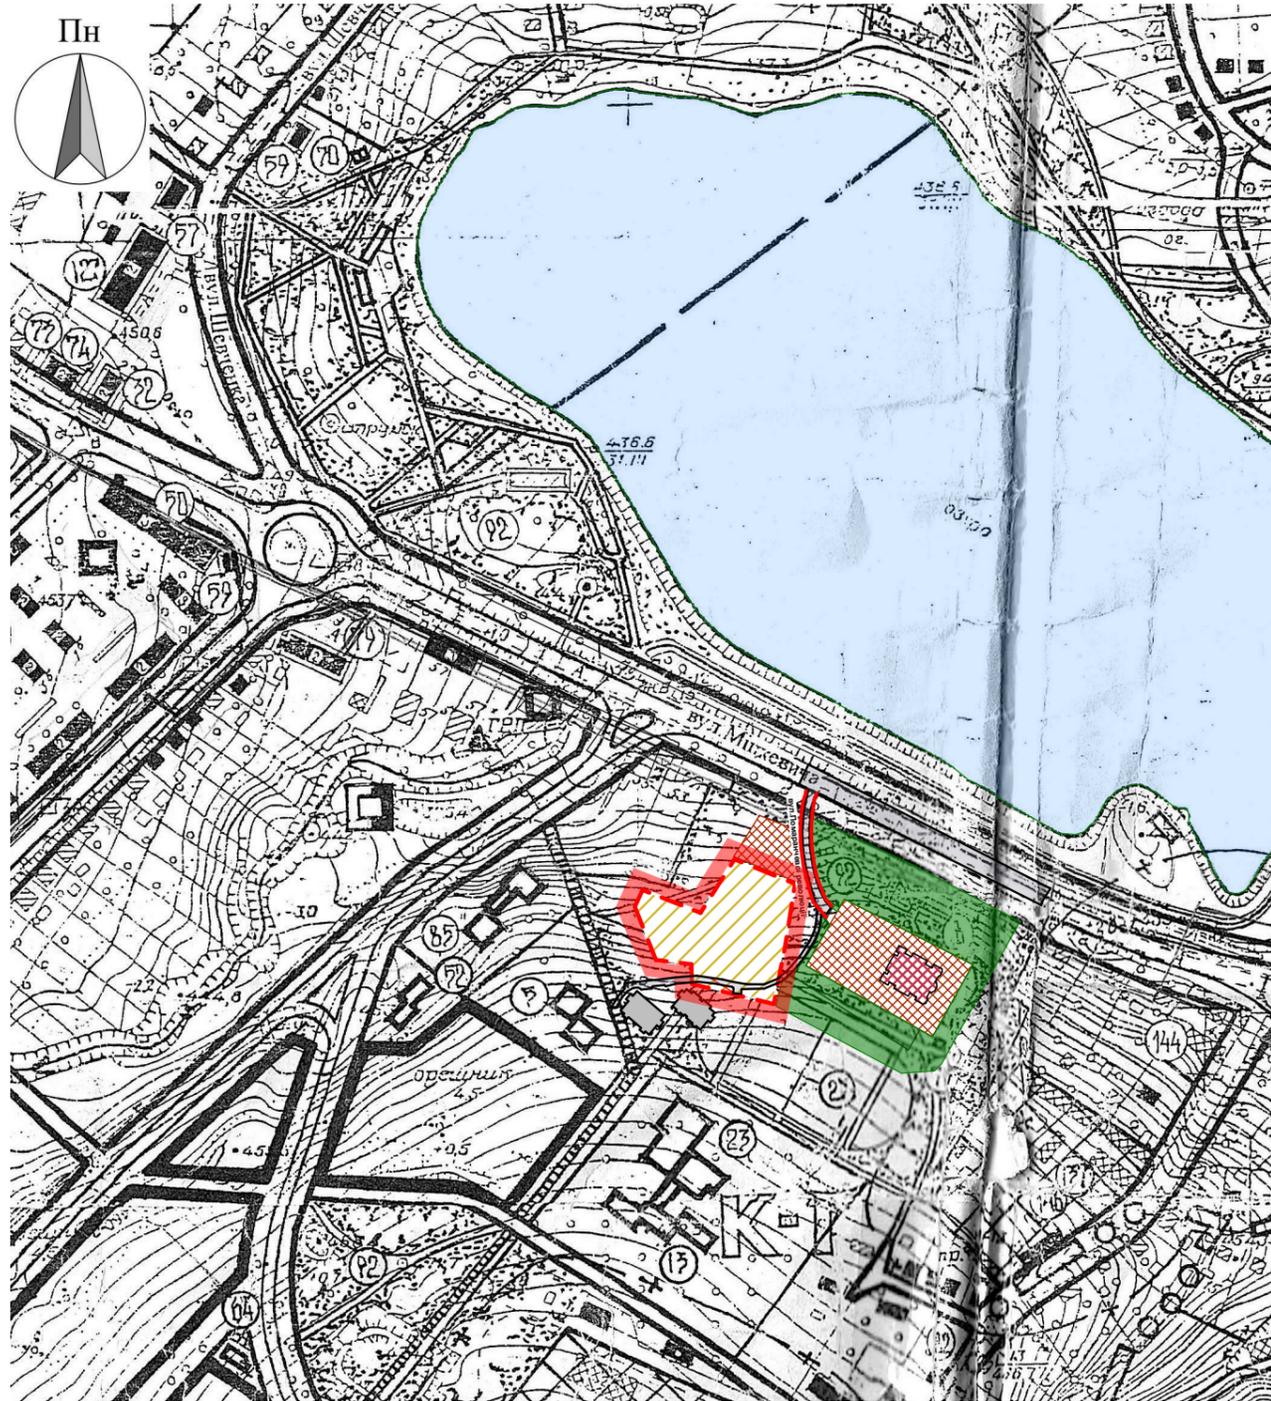


**План сучасного використання території, щодо якої вносяться зміни в генплан та схема існуючих обмежень у використанні земель М 1:5000**

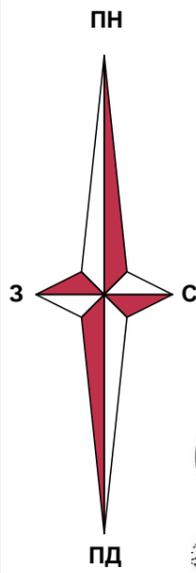

**Техніко-економічні показники**

№ п/п	Найменування	Одиниці вимір.	Кількість
1	Площа території опрацювання ДПТ	га	1,200
2	Площа ділянки	га	0,82

**Умовні позначення:**

- існ.**      **проект.**
-  - межа території, сучасного використання щодо якої вносяться зміни в генплан
  -  - межа існуючої ділянки
  -  - "червоні лінії" доріг та вулиць
  -  - території житлової забудови
  -  - території громадської забудови
  -  - озеленені території
  -  - громадські будинки і споруди
  -  - житлові будинки

						379-24				
						Розроблення змін до генерального плану забудови міста Долина, затвердженого рішенням Долинської міської ради від 12 серпня 2003 року №320-8/2003, суміщених з детальним планом території				
Зм.	Кільк.	Арк.	Недок	Підпис	Дата			Стадія	Аркуш	Аркушів
						Генплан		ГП	2	
ГАП	Микуляк О.					План сучасного використання території, щодо якої вносяться зміни в генплан та схема існуючих обмежень у використанні земель М 1:5000.		Підприємець О.Микуляк м.Івано-Франківськ		
Виконав	Шентак Ю.									
Перевірів	Микуляк О.									