


Проектний план та схема проектних обмежень у використанні земель поєднаний з схемою транспортної мобільності та інфраструктури, планом червоних ліній М 1:500

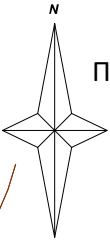


**ЕКСПЛІКАЦІЯ:**

№ПП	Найменування
1	Гараж
2	Гараж існуючий
3	СТО
4	Складські приміщення

**Умовні позначення:**

- Границя земельної ділянки
- Проектовані будівлі
- Існуючі будівлі
- Асфальтове покриття
- ЛЕП 0.4 Кв.
- Водопровід

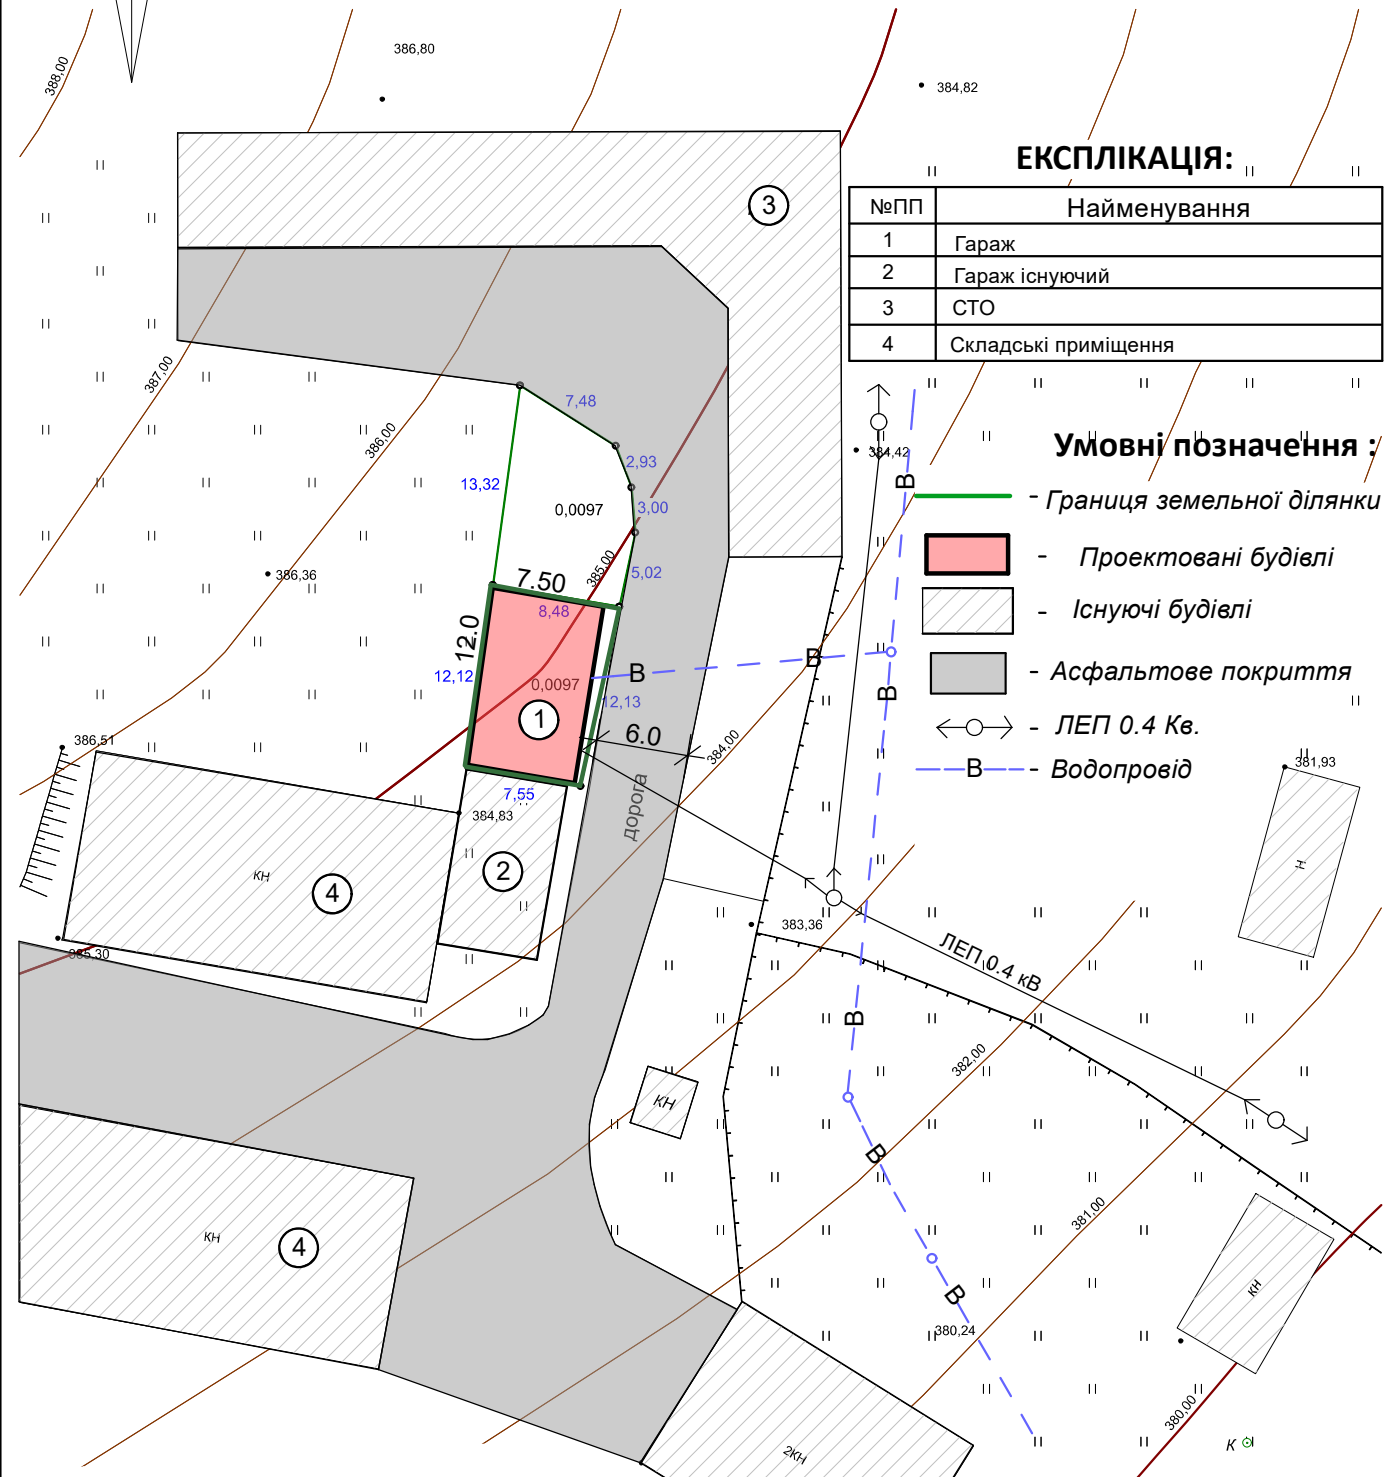

Замовник: Долинська міська рада

Детальний план території для нового будівництва індивідуального гаража по вул.Новичка у с.Новичка

Зм.	Кільк.	Арк.	№ док	Підпис	Дата
ГАП				Гавриленко А.М	
Архітектор				Гавриленко А.М	

Проектний план та схема проектних обмежень у використанні земель поєднаний з схемою транспортної мобільності та інфраструктури, планом червоних ліній М 1:500

Стадія	Аркуш	Аркушів
П	3	7

ФОП  
А.Гавриленко