


Схема інженерного забезпечення території М 1:500

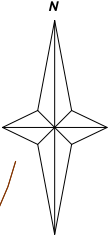


ЕКСПЛІКАЦІЯ:

№ПП	Найменування
1	Гараж
2	Гараж існуючий
3	СТО
4	Складські приміщення

Умовні позначення :

- - Границя земельної ділянки
- Проектовані будівлі
- Існуючі будівлі
- Асфальтове покриття
- ЛЕП 0.4 Кв.
- - - В - Водопровід

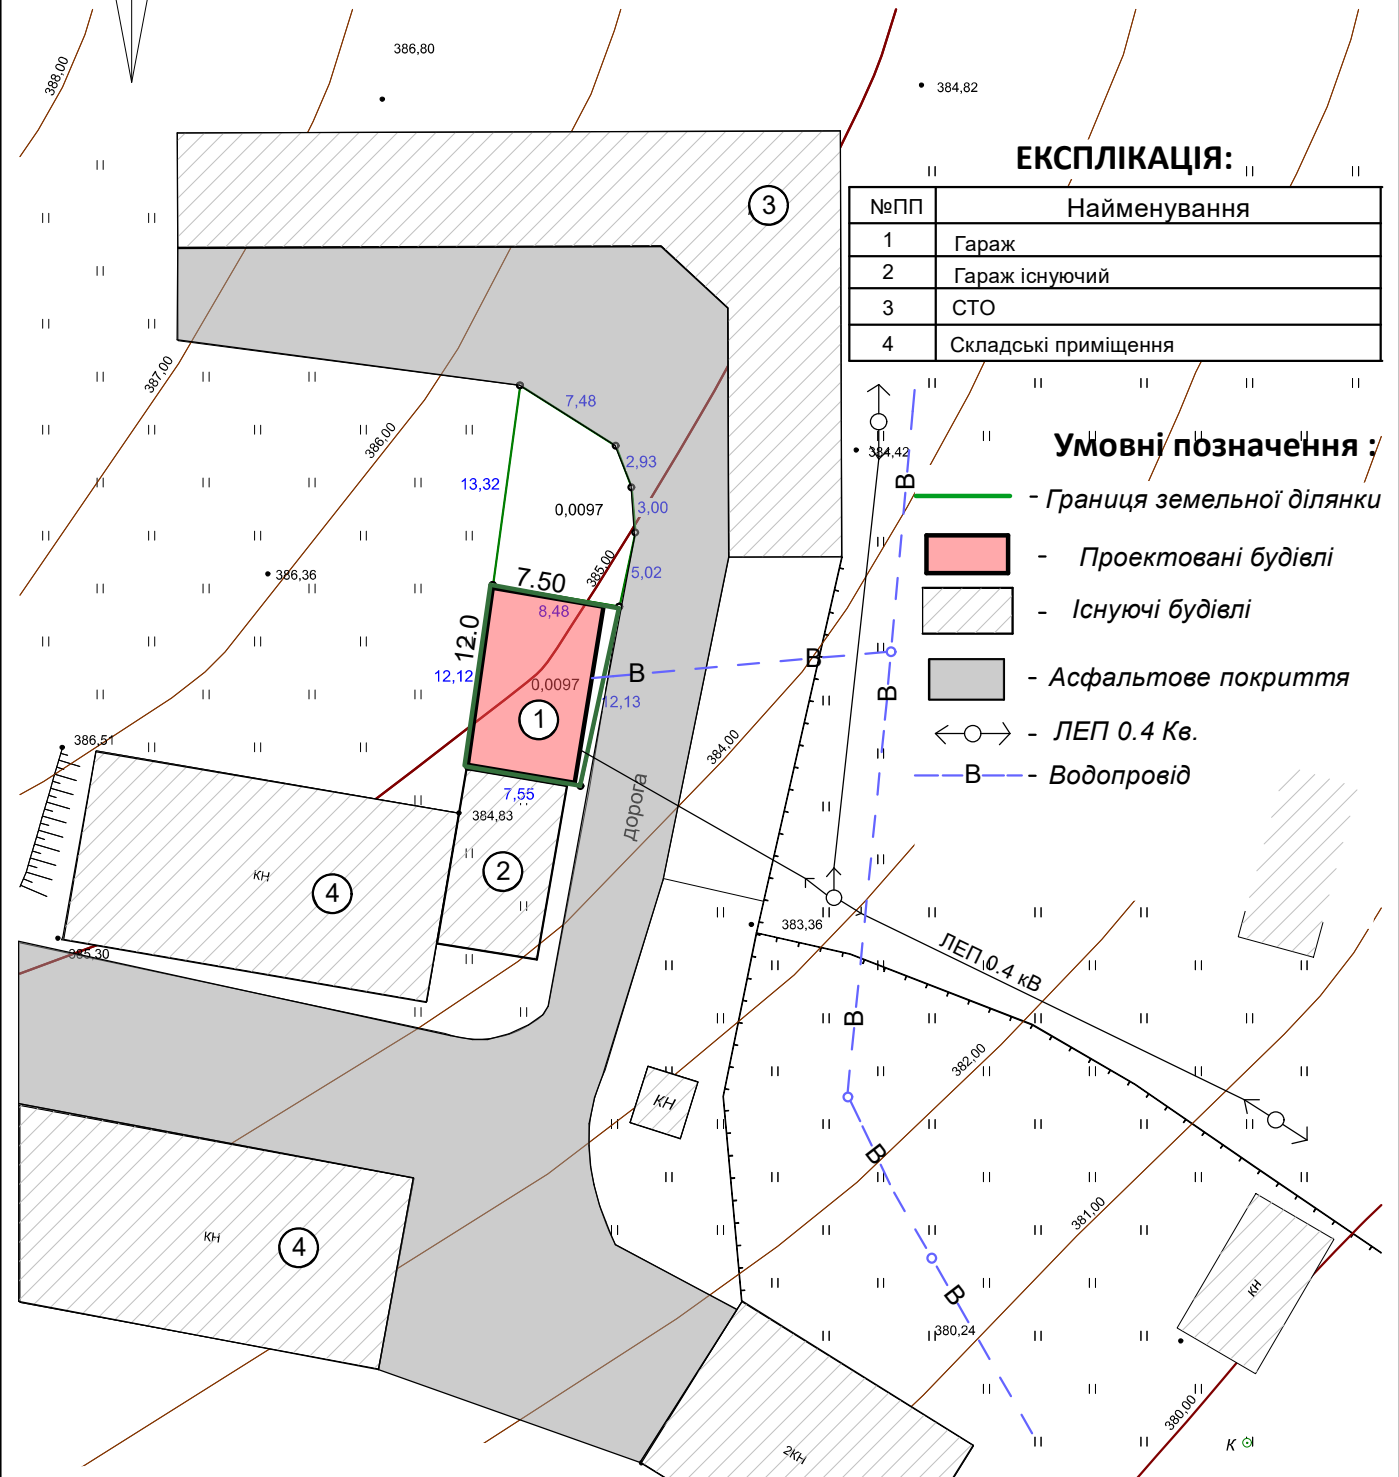

Замовник: Долинська міська рада					
Детальний план території для нового будівництва індивідуального гаража по вул.Новичка у с.Новичка					
Зм.	Кільк.	Арк.	№ док	Підпис	Дата
ГАП	Гавриленко А.М				
Архітектор	Гавриленко А.М				
			Схема інженерного забезпечення території М 1:500		
		Стадія	Аркуш	Аркушів	
		П	5	7	
			ФОП А.Гавриленко		