


Проектний план та схема проектних обмежень у використанні земель поєднаний з схемою транспортної мобільності та інфраструктури, планом червоних ліній М 1:500 (ФРАГМЕНТ)

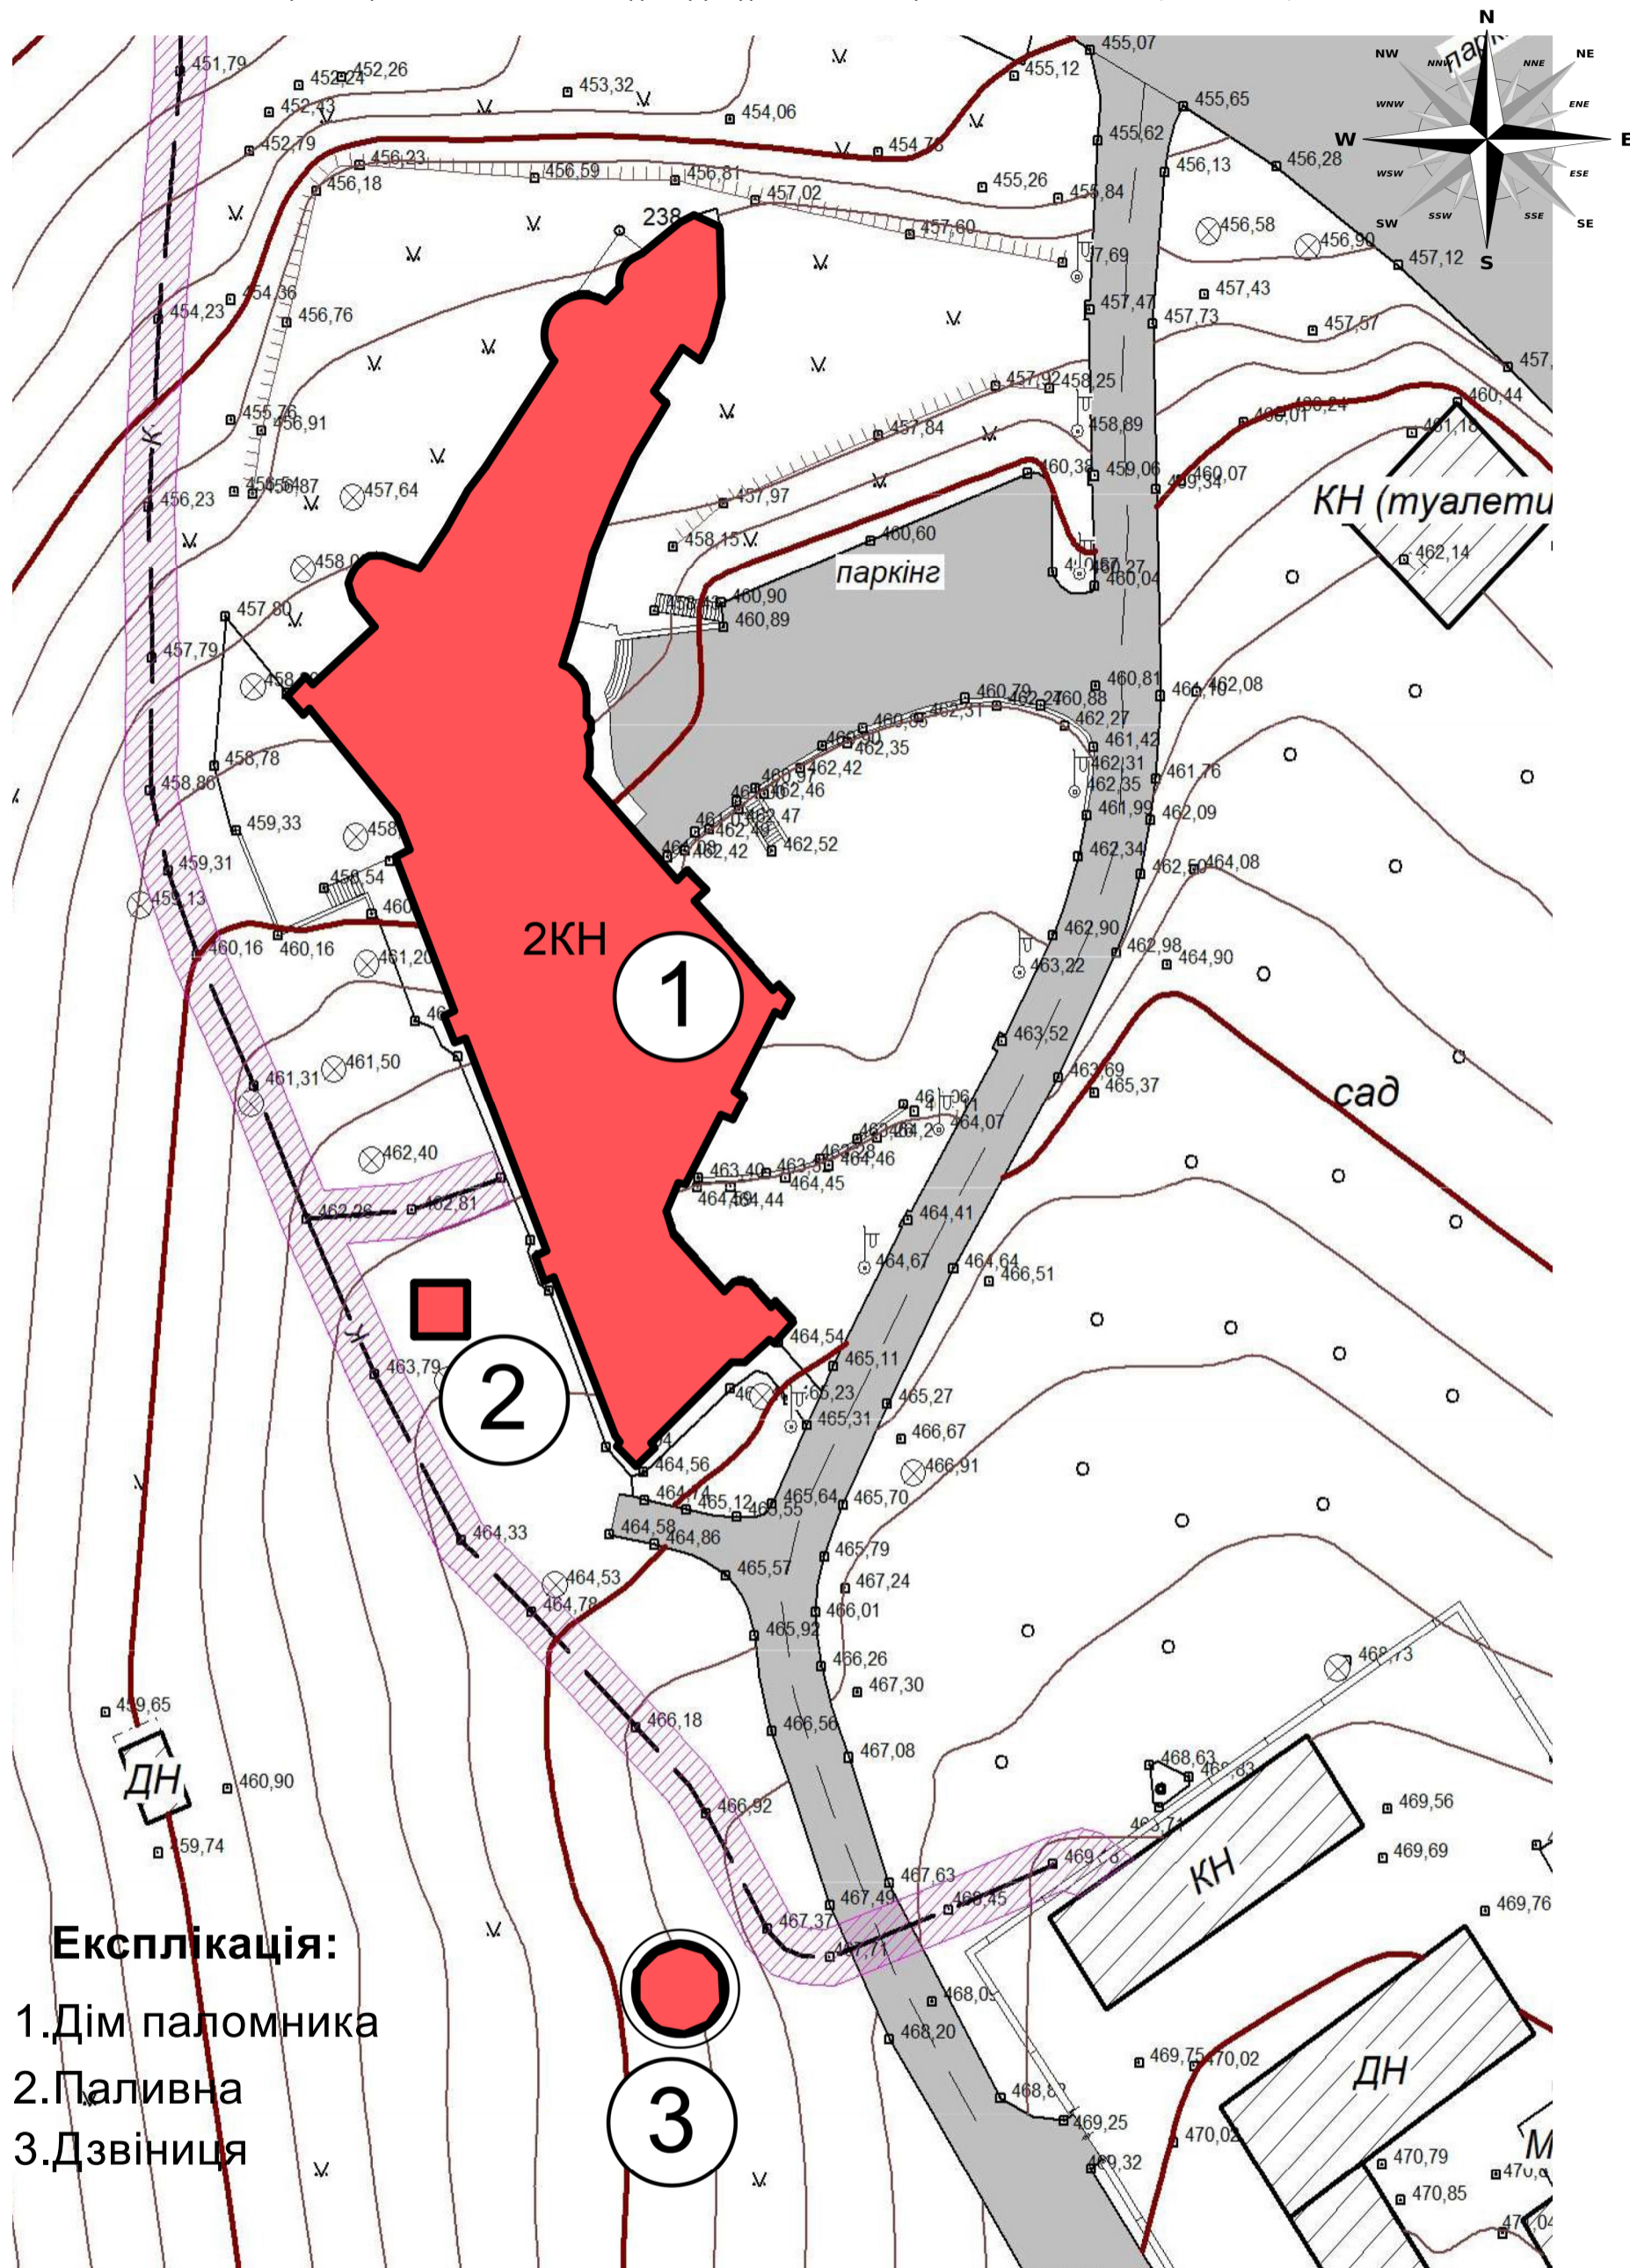

Експлікація:

- 1. Дім паломника
- 2. Паливна
- 3. Дзвіниця

Зм.	Кільк.	Арк.	№ док	Підпис	Дата				
ГАП	Гавриленко А.М						Стадія	Аркуш	Аркушів
Архітектор	Гавриленко А.М						П		7
Проектний план та схема проектних обмежень у використанні земель поєднаний з схемою транспортної мобільності та інфраструктури, планом червоних ліній М 1:500 (ФРАГМЕНТ)							ФОП А.Гавриленко		