


Схема інженерної підготовки, благоустрою території та вертикального планування
М 1:500

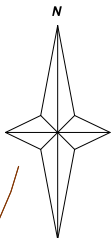


ЕКСПЛІКАЦІЯ:

№ПП	Найменування
1	Гараж
2	Гараж існуючий
3	СТО
4	Складські приміщення

Умовні позначення :

- - Границя земельної ділянки
- Проектовані будівлі
- Існуючі будівлі
- Асфальтове покриття
- ЛЕП 0.4 Кв.
- - - В - Водопровід

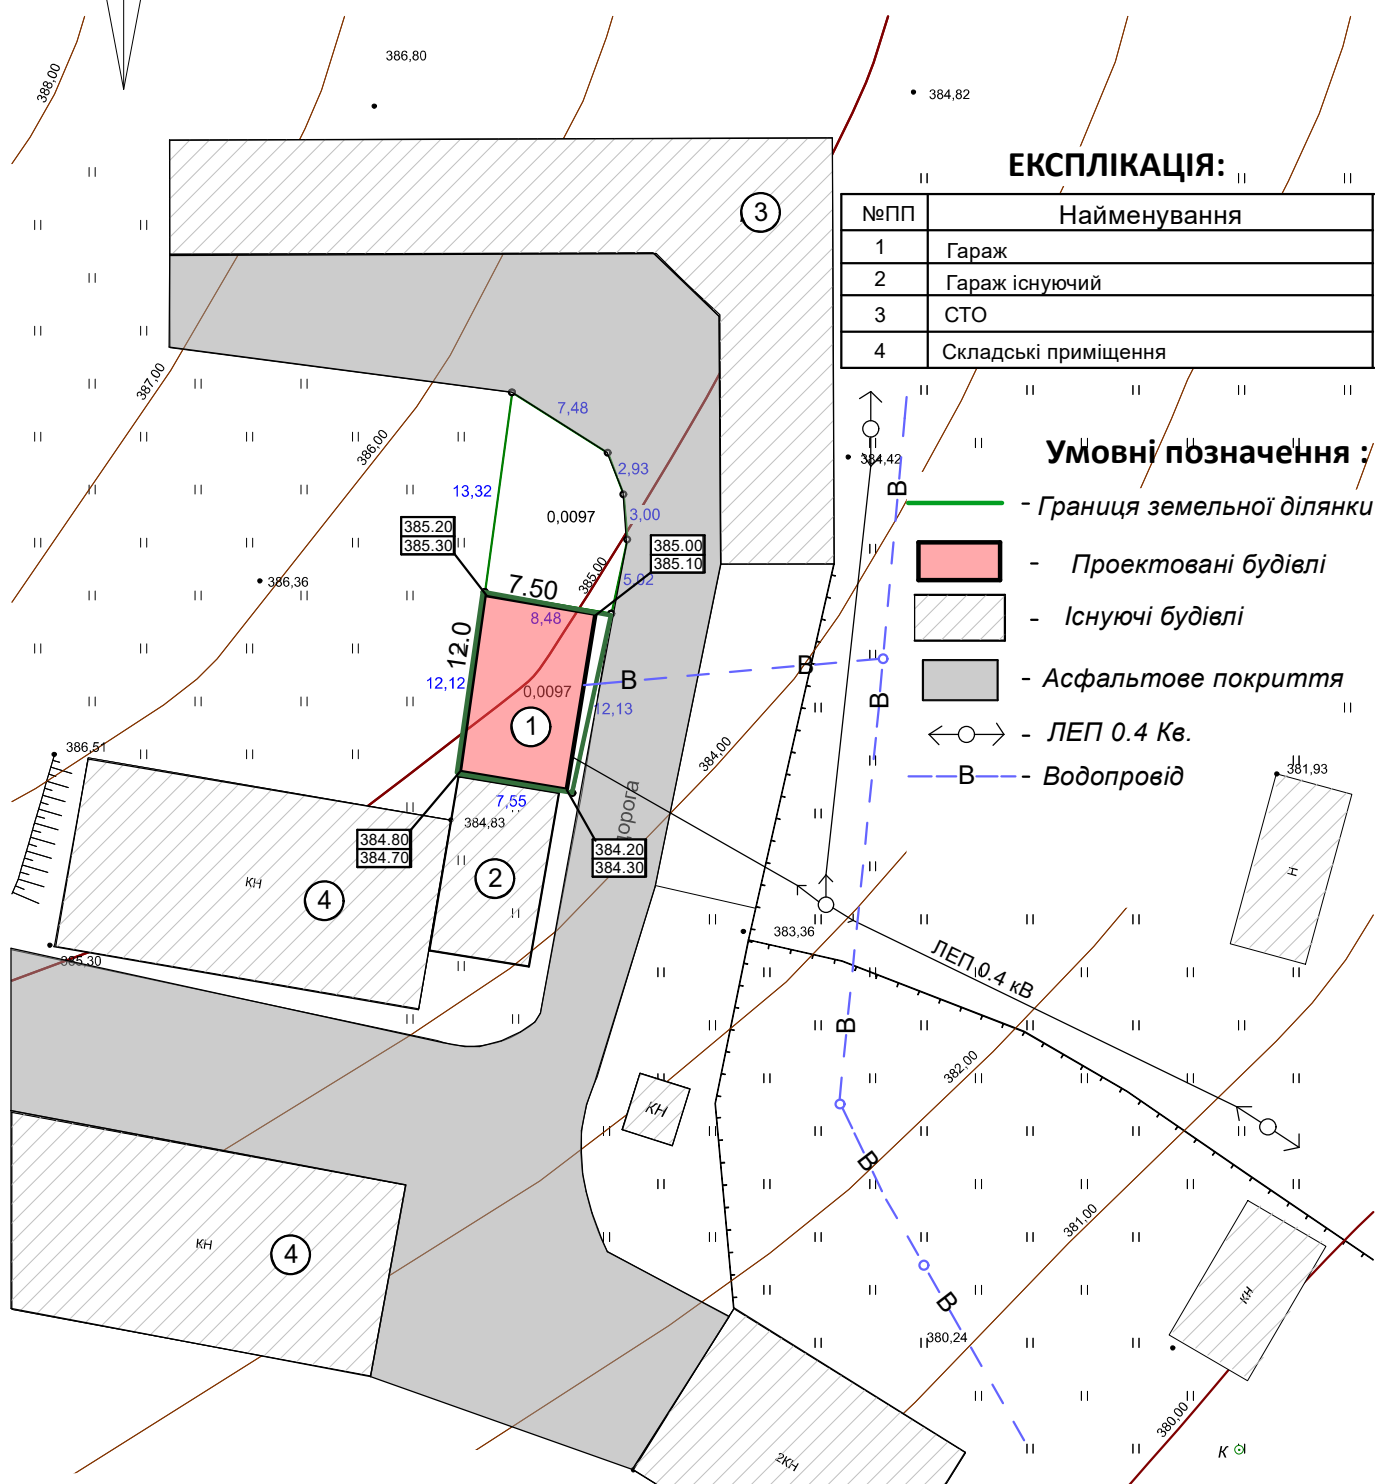

Замовник: Долинська міська рада

Детальний план території для нового будівництва індивідуального гаража по вул.Новичка у с.Новичка

Зм.	Кільк.	Арк.	№ док	Підпис	Дата
ГАП				Гавриленко А.М	
Архітектор				Гавриленко А.М	

Схема інженерної підготовки, благоустрою території та вертикального планування
М 1:500

Стадія	Аркуш	Аркушів
П	6	7

ФОП
А.Гавриленко