

Схема розташування території в системі планувальної структури населеного пункту
М 1:5000



Експлікація:



1. - Земельна ділянка згідно ДЗК

Умовні позначення

- Територія під будівництво 1.3664 га

						Замовник: Долинська міська рада ДПТ			
						вул.Обліски,36, м. Долина			
Зм.	Кільк.	Арк.	№ док	Підпис	Дата				
						Нове будівництво установок перетворення, генерації, зберігання енергії та установок зберігання енергії модульного типу	Стадія	Аркуш	Аркушів
ГАП		Гавриленко А.М					П	1	9
Архітектор		Гавриленко А.М				ФОП А.Гавриленко			
						Схема розташування території в системі планувальної структури населеного пункту М 1:5000			

Схема сучасного використання території та схема існуючих обмежень у використанні земель
М 1:1000

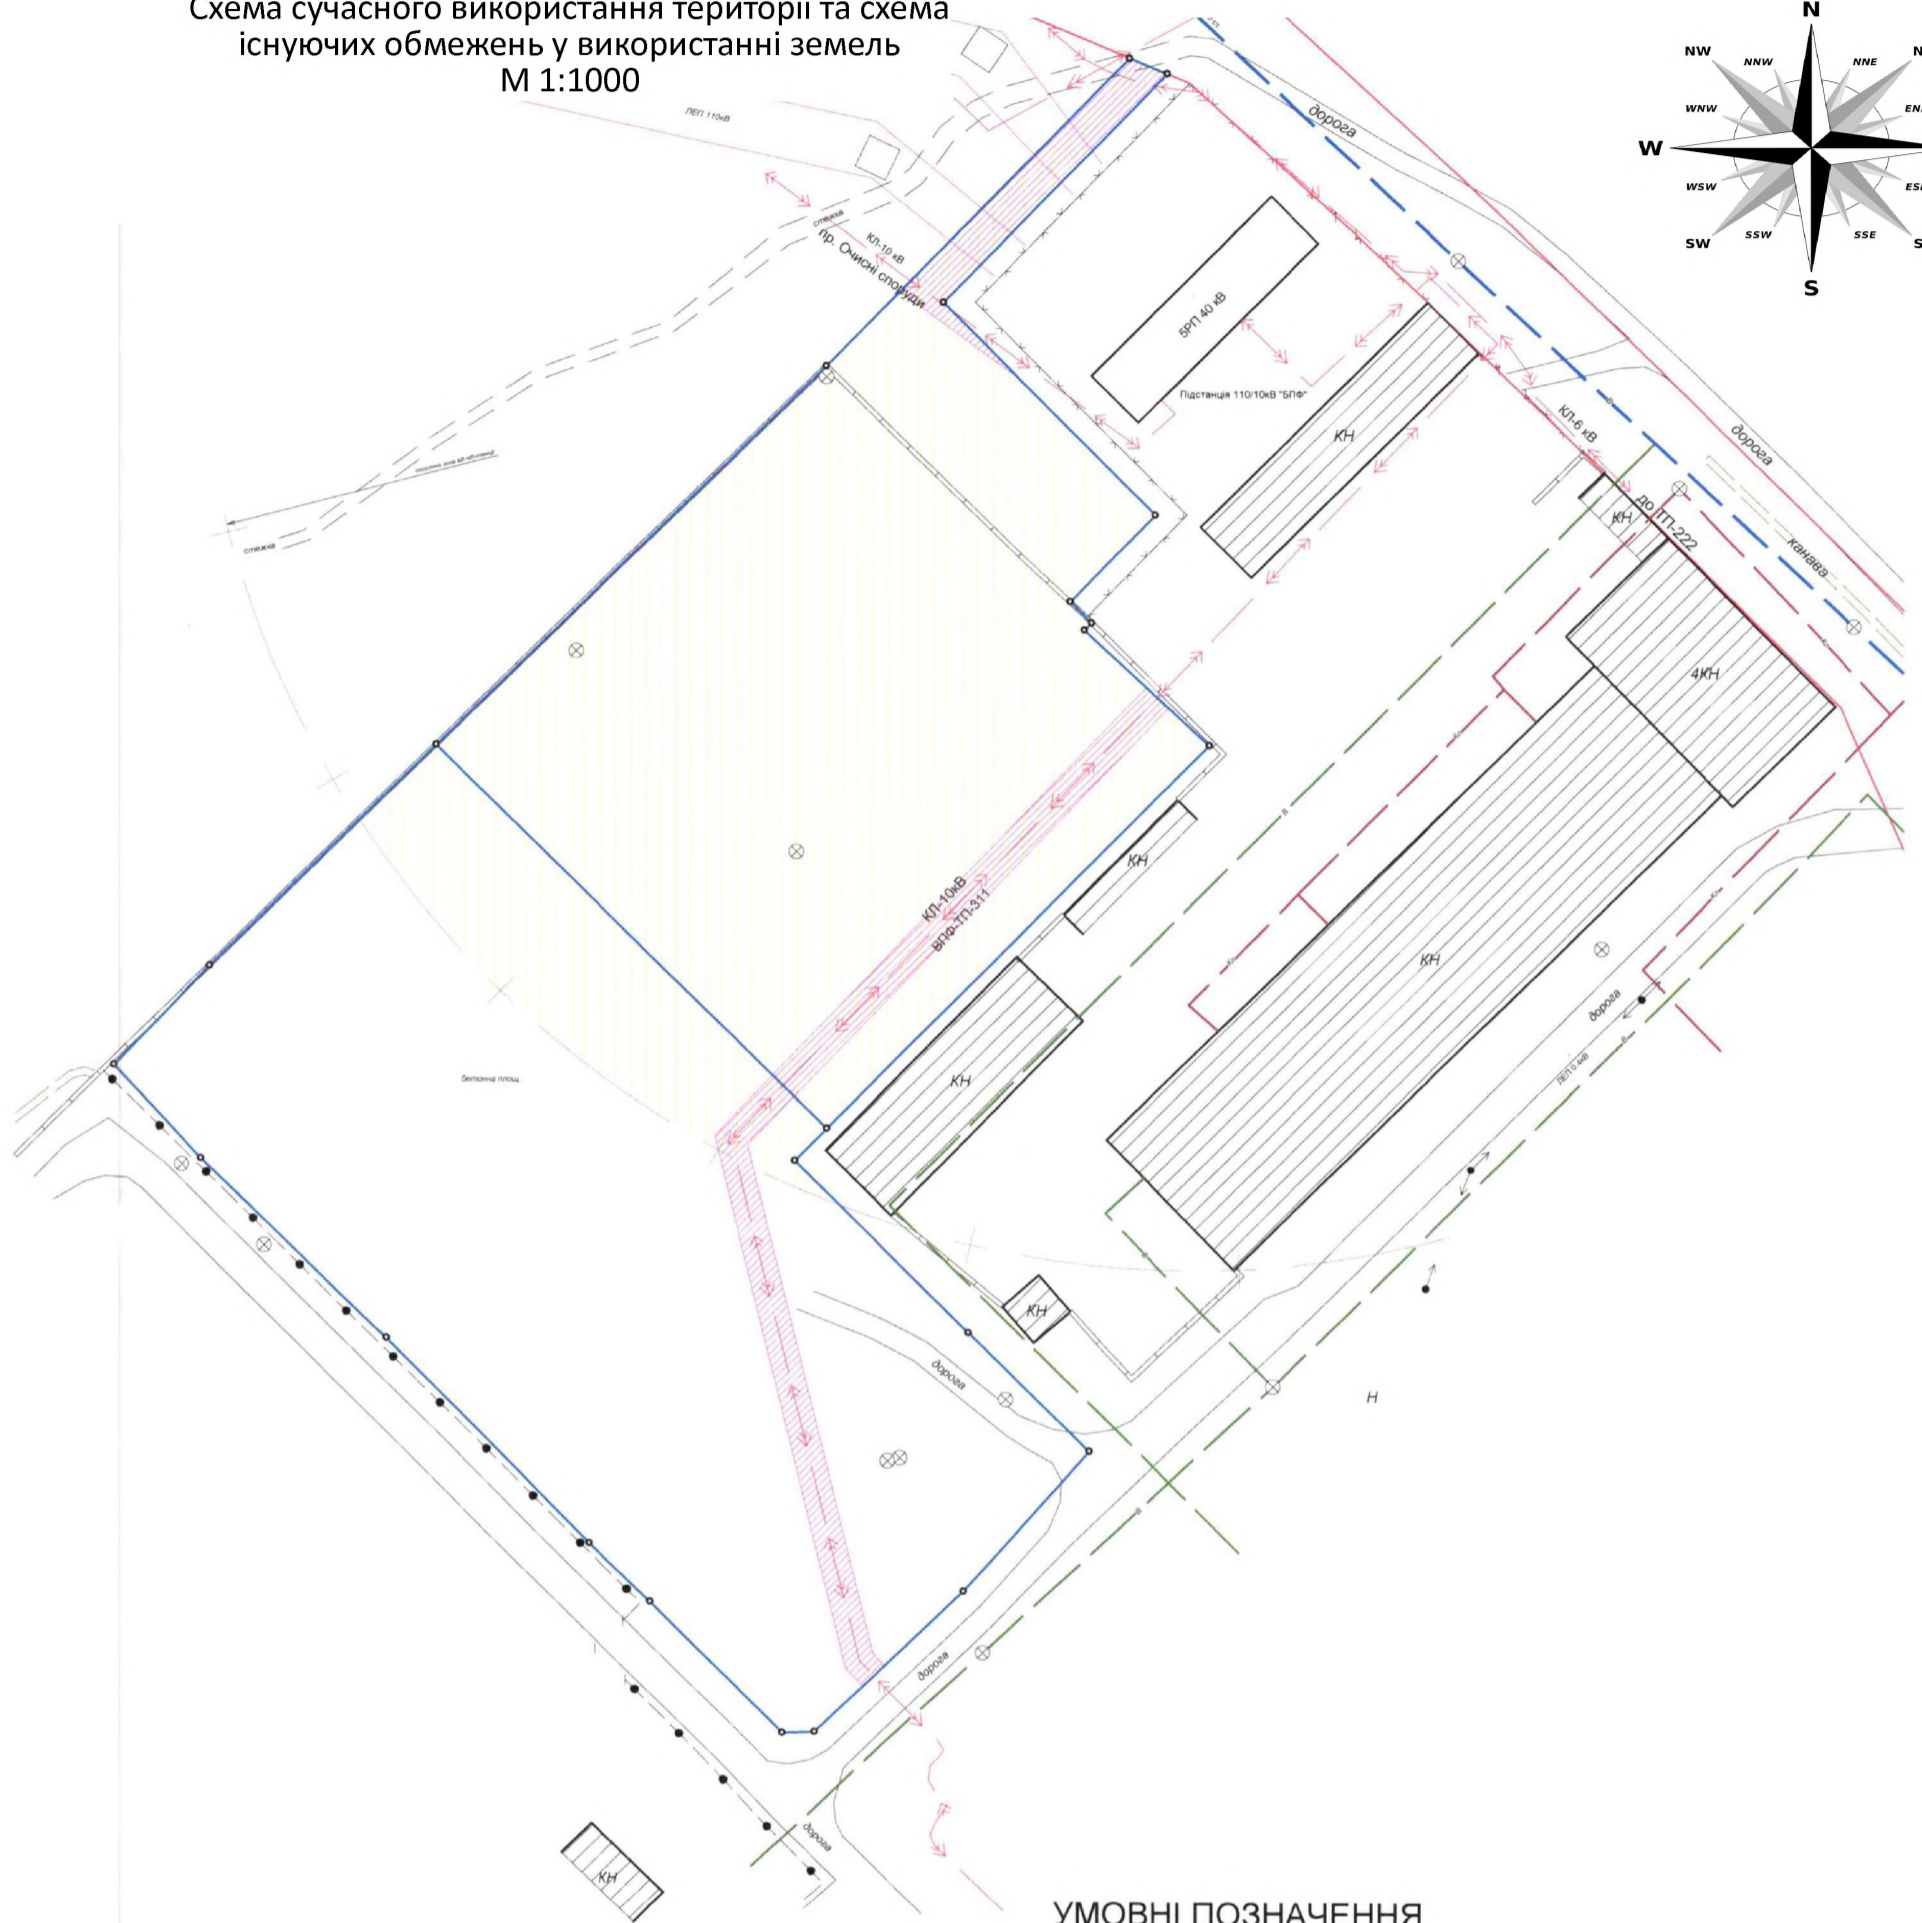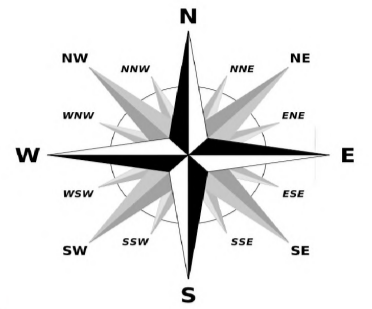

УМОВНІ ПОЗНАЧЕННЯ



Комунальна власність 2622010100:01:014:0005 площею 0.6154 га (14.01 Для розміщення, будівництва, експлуатації та обслуговування будівель і споруд об'єктів енергогенеруючих підприємств, установ і організацій)

2622010100:01:014:0081 площею 0.7510 га (14.01 Для розміщення, будівництва, експлуатації та обслуговування будівель і споруд об'єктів енергогенеруючих підприємств, установ і організацій)





охоронна зона ліній електропередач



санітарно-захисна зона підстанції

						Замовник: Долинська міська рада ДПТ		
						вул.Обліски,36, м. Долина		
Зм.	Кільк.	Арк.	№ док	Підпис	Дата	Нове будівництво установок перетворення, генерації, зберігання енергії та установок зберігання енергії модульного типу		
						Стадія	Аркуш	Аркушів
ГАП		Гавриленко А.М				П	2	9
Архітектор		Гавриленко А.М				ФОП А.Гавриленко		
						Схема сучасного використання території та схема існуючих обмежень у використанні земель М 1:1000		

План функціонального зонування території М 1:1000

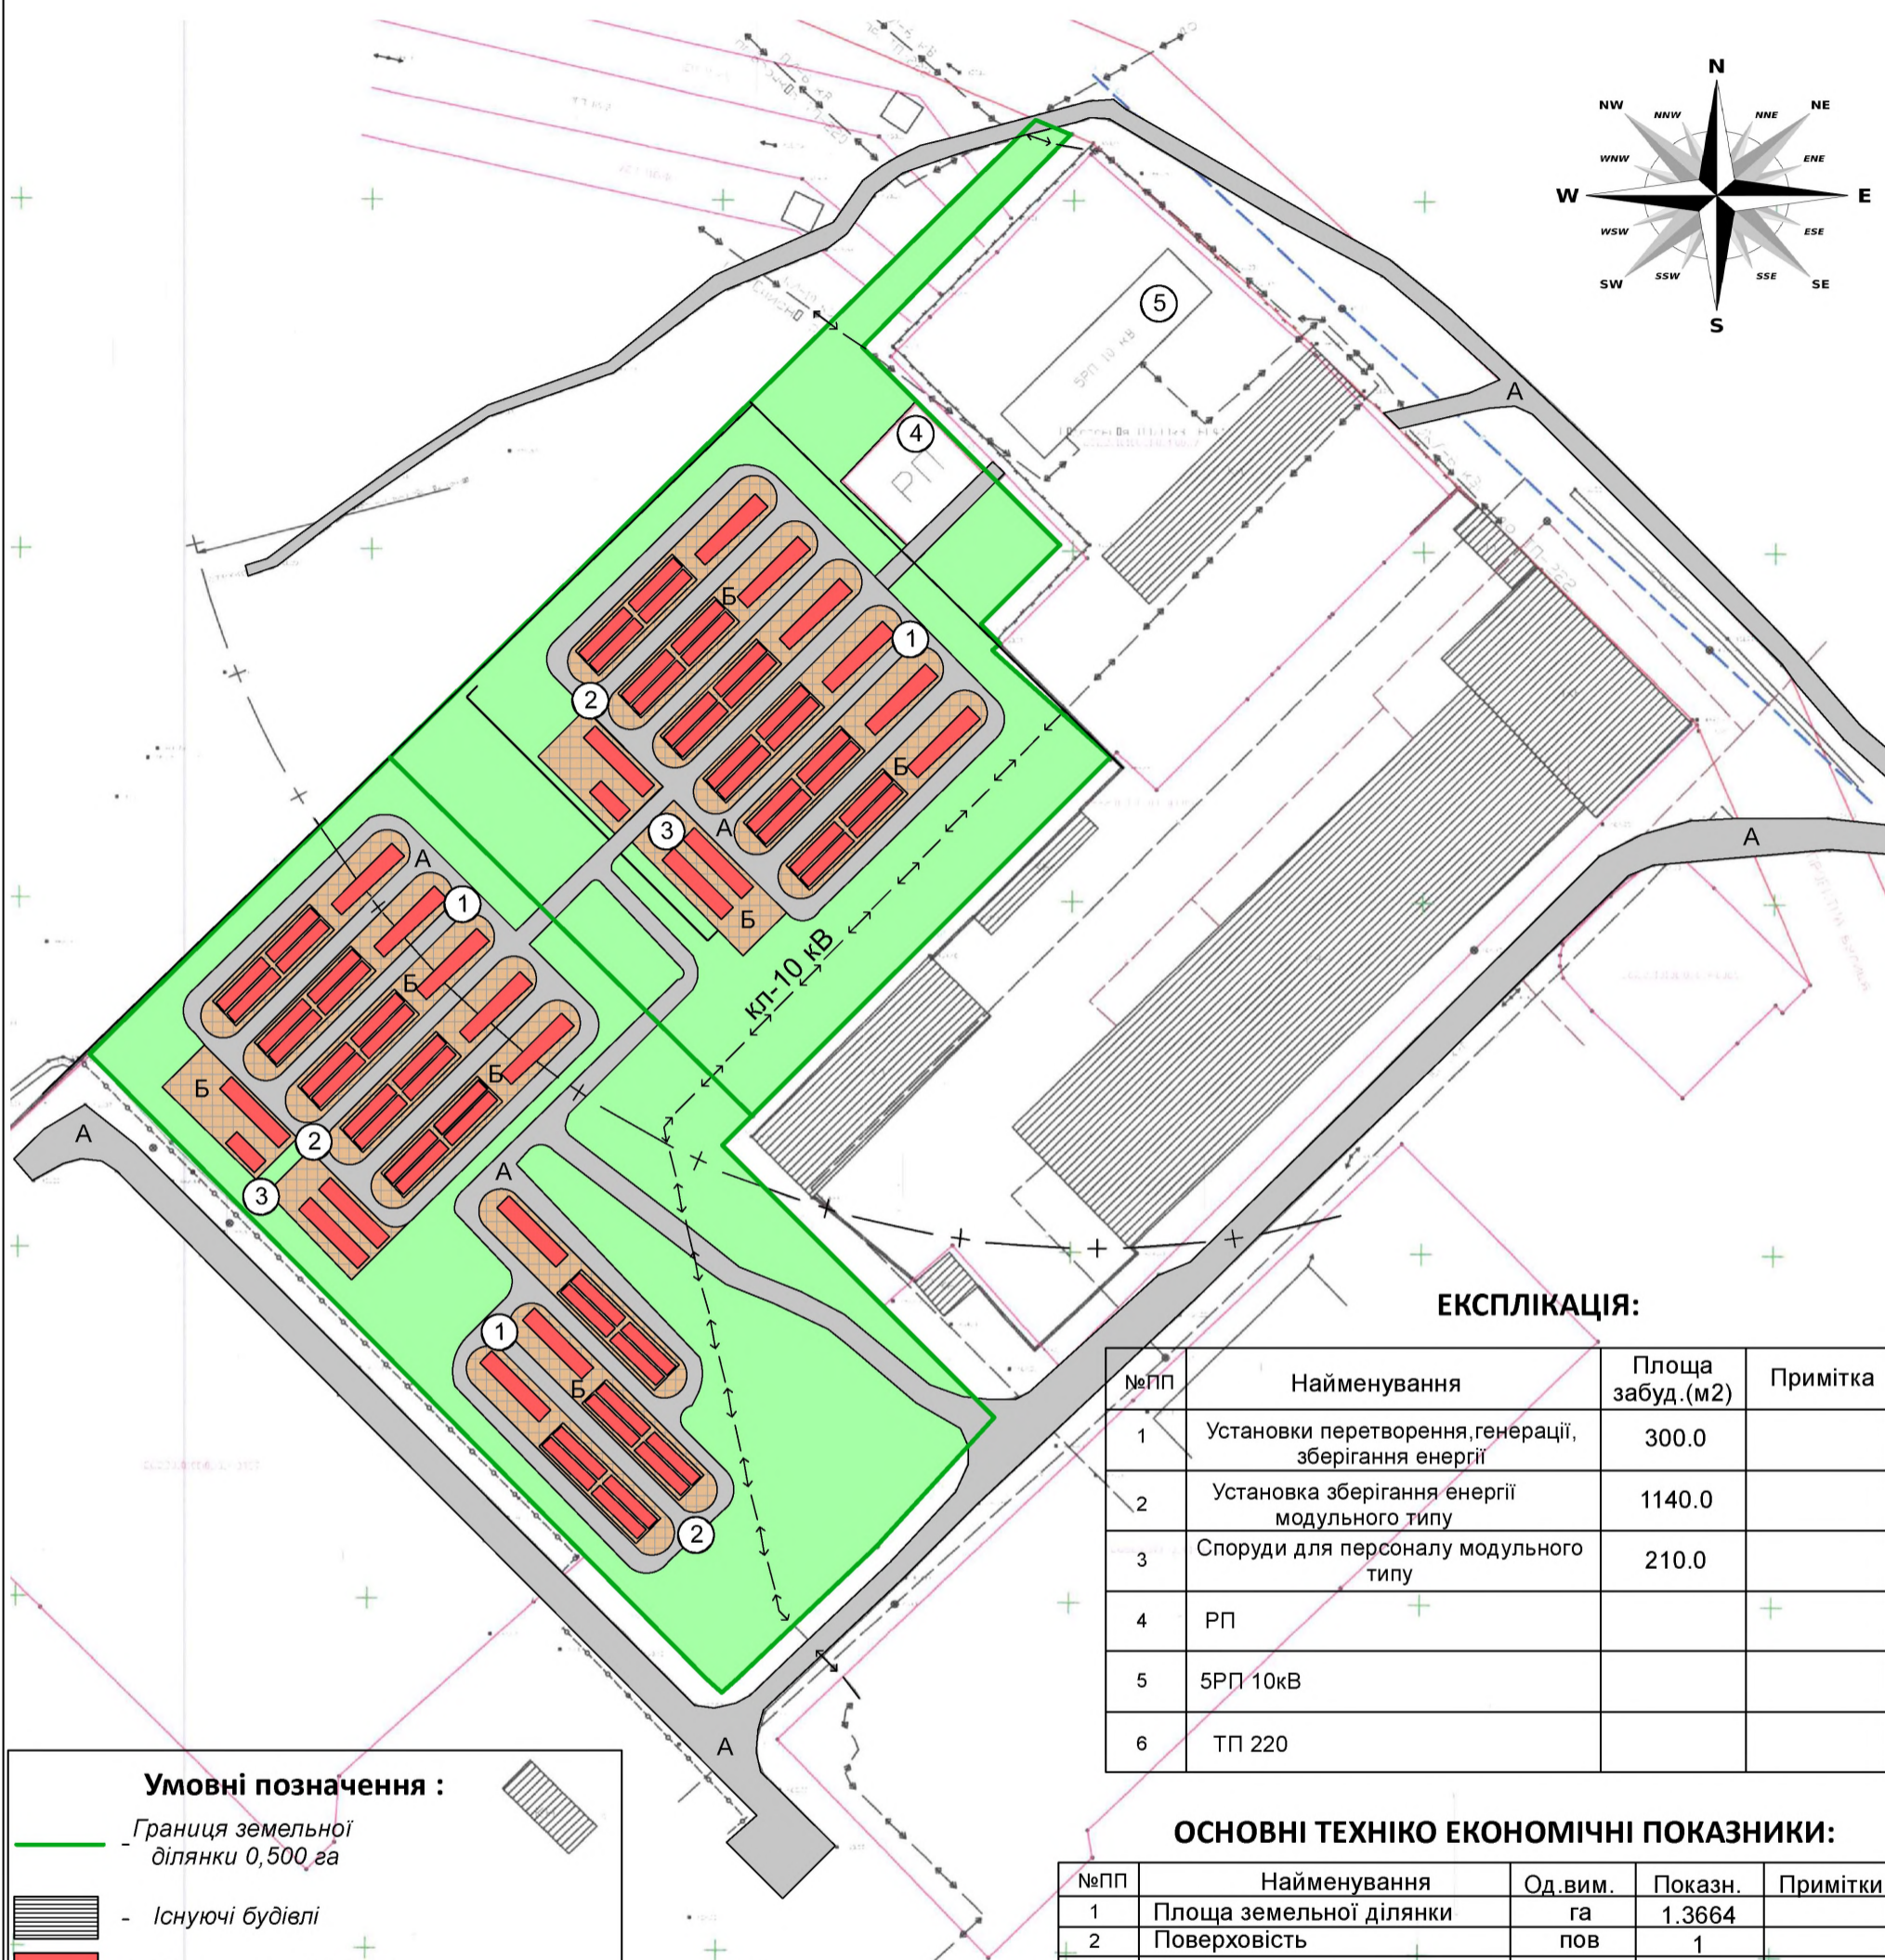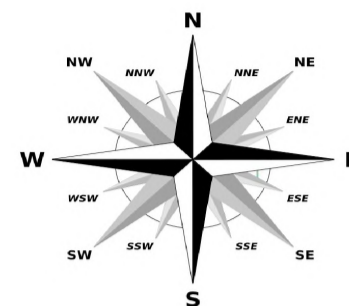

ЕКСПЛІКАЦІЯ:

№ПП	Найменування	Площа забуд.(м2)	Примітка
1	Установки перетворення, генерації, зберігання енергії	300.0	
2	Установка зберігання енергії модульного типу	1140.0	
3	Споруди для персоналу модульного типу	210.0	
4	РП		+
5	5РП 10кВ		
6	ТП 220		

ОСНОВНІ ТЕХНІКО ЕКОНОМІЧНІ ПОКАЗНИКИ:

№ПП	Найменування	Од.вим.	Показн.	Примітки
1	Площа земельної ділянки	га	1.3664	
2	Поверховість	пов	1	
3	Площа забудови	кв.м	1750	
4	Площа заощення	кв.м	4000.0	
5	Площа озеленення	кв.м	7914.0	

Умовні позначення :

- Границя земельної ділянки 0,500 га
- Існуючі будівлі
- Проектовані будівлі
- КЛ 10 кВ, КЛ 6 кВ
- Границя охоронних зон інженерних мереж
- ЛЕП 0.4 кВ
- Бруківка
- Асфальтове покриття

Зм.	Кільк.	Арк.	№ док	Підпис	Дата
ГАП				Гавриленко А.М	
Архітектор				Гавриленко А.М	

Замовник: Долинська міська рада ДПТ

вул.Обліски,36, м. Долина


Нове будівництво установок перетворення, генерації, зберігання енергії та установок зберігання енергії модульного типу

Стадія	Аркуш	Аркушів
П	4	9

План функціонального зонування території М 1:1000

ФОР
А.Гавриленко

Схема інженерної підготовки, благоустрою території та вертикального планування
М 1:1000

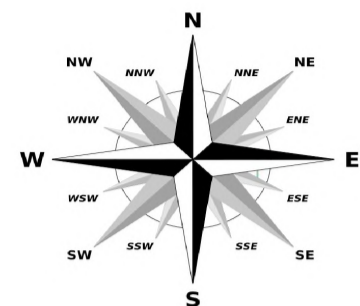

ЕКСПЛІКАЦІЯ:

№ПП	Найменування	Площа забуд. (м2)	Примітка
1	Установки перетворення, генерації, зберігання енергії	300.0	
2	Установка зберігання енергії модульного типу	1140.0	
3	Споруди для персоналу модульного типу	210.0	
4	РП		+
5	5РП 10кВ		
6	ТП 220		

ОСНОВНІ ТЕХНІКО ЕКОНОМІЧНІ ПОКАЗНИКИ:

№ПП	Найменування	Од.вим.	Показн.	Примітки
1	Площа земельної ділянки	га	1.3664	
2	Поверховість	пов	1	
3	Площа забудови	кв.м	1750	
4	Площа заощення	кв.м	4000.0	
5	Площа озеленення	кв.м	7914.0	

Умовні позначення :

- Границя земельної ділянки 0,500 га
- Існуючі будівлі
- Проектовані будівлі
- КЛ 10 кВ, КЛ 6 кВ
- Границя охоронних зон інженерних мереж
- ЛЕП 0.4 кВ
- Бруківка
- Асфальтове покриття

Зм.	Кільк.	Арк.	№ док	Підпис	Дата
ГАП				Гавриленко А.М	
Архітектор				Гавриленко А.М	

Замовник: Долинська міська рада ДПТ
вул.Обліски,36, м. Долина



Нове будівництво установок перетворення, генерації, зберігання енергії та установок зберігання енергії модульного типу

Стадія	Аркуш	Аркушів
П	6	9

Схема інженерної підготовки, благоустрою території та вертикального планування
М 1:1000

ФОРМА
А.Гавриленко

Інженерно-технічні заходи цивільного захисту на мирний час М 1:1000

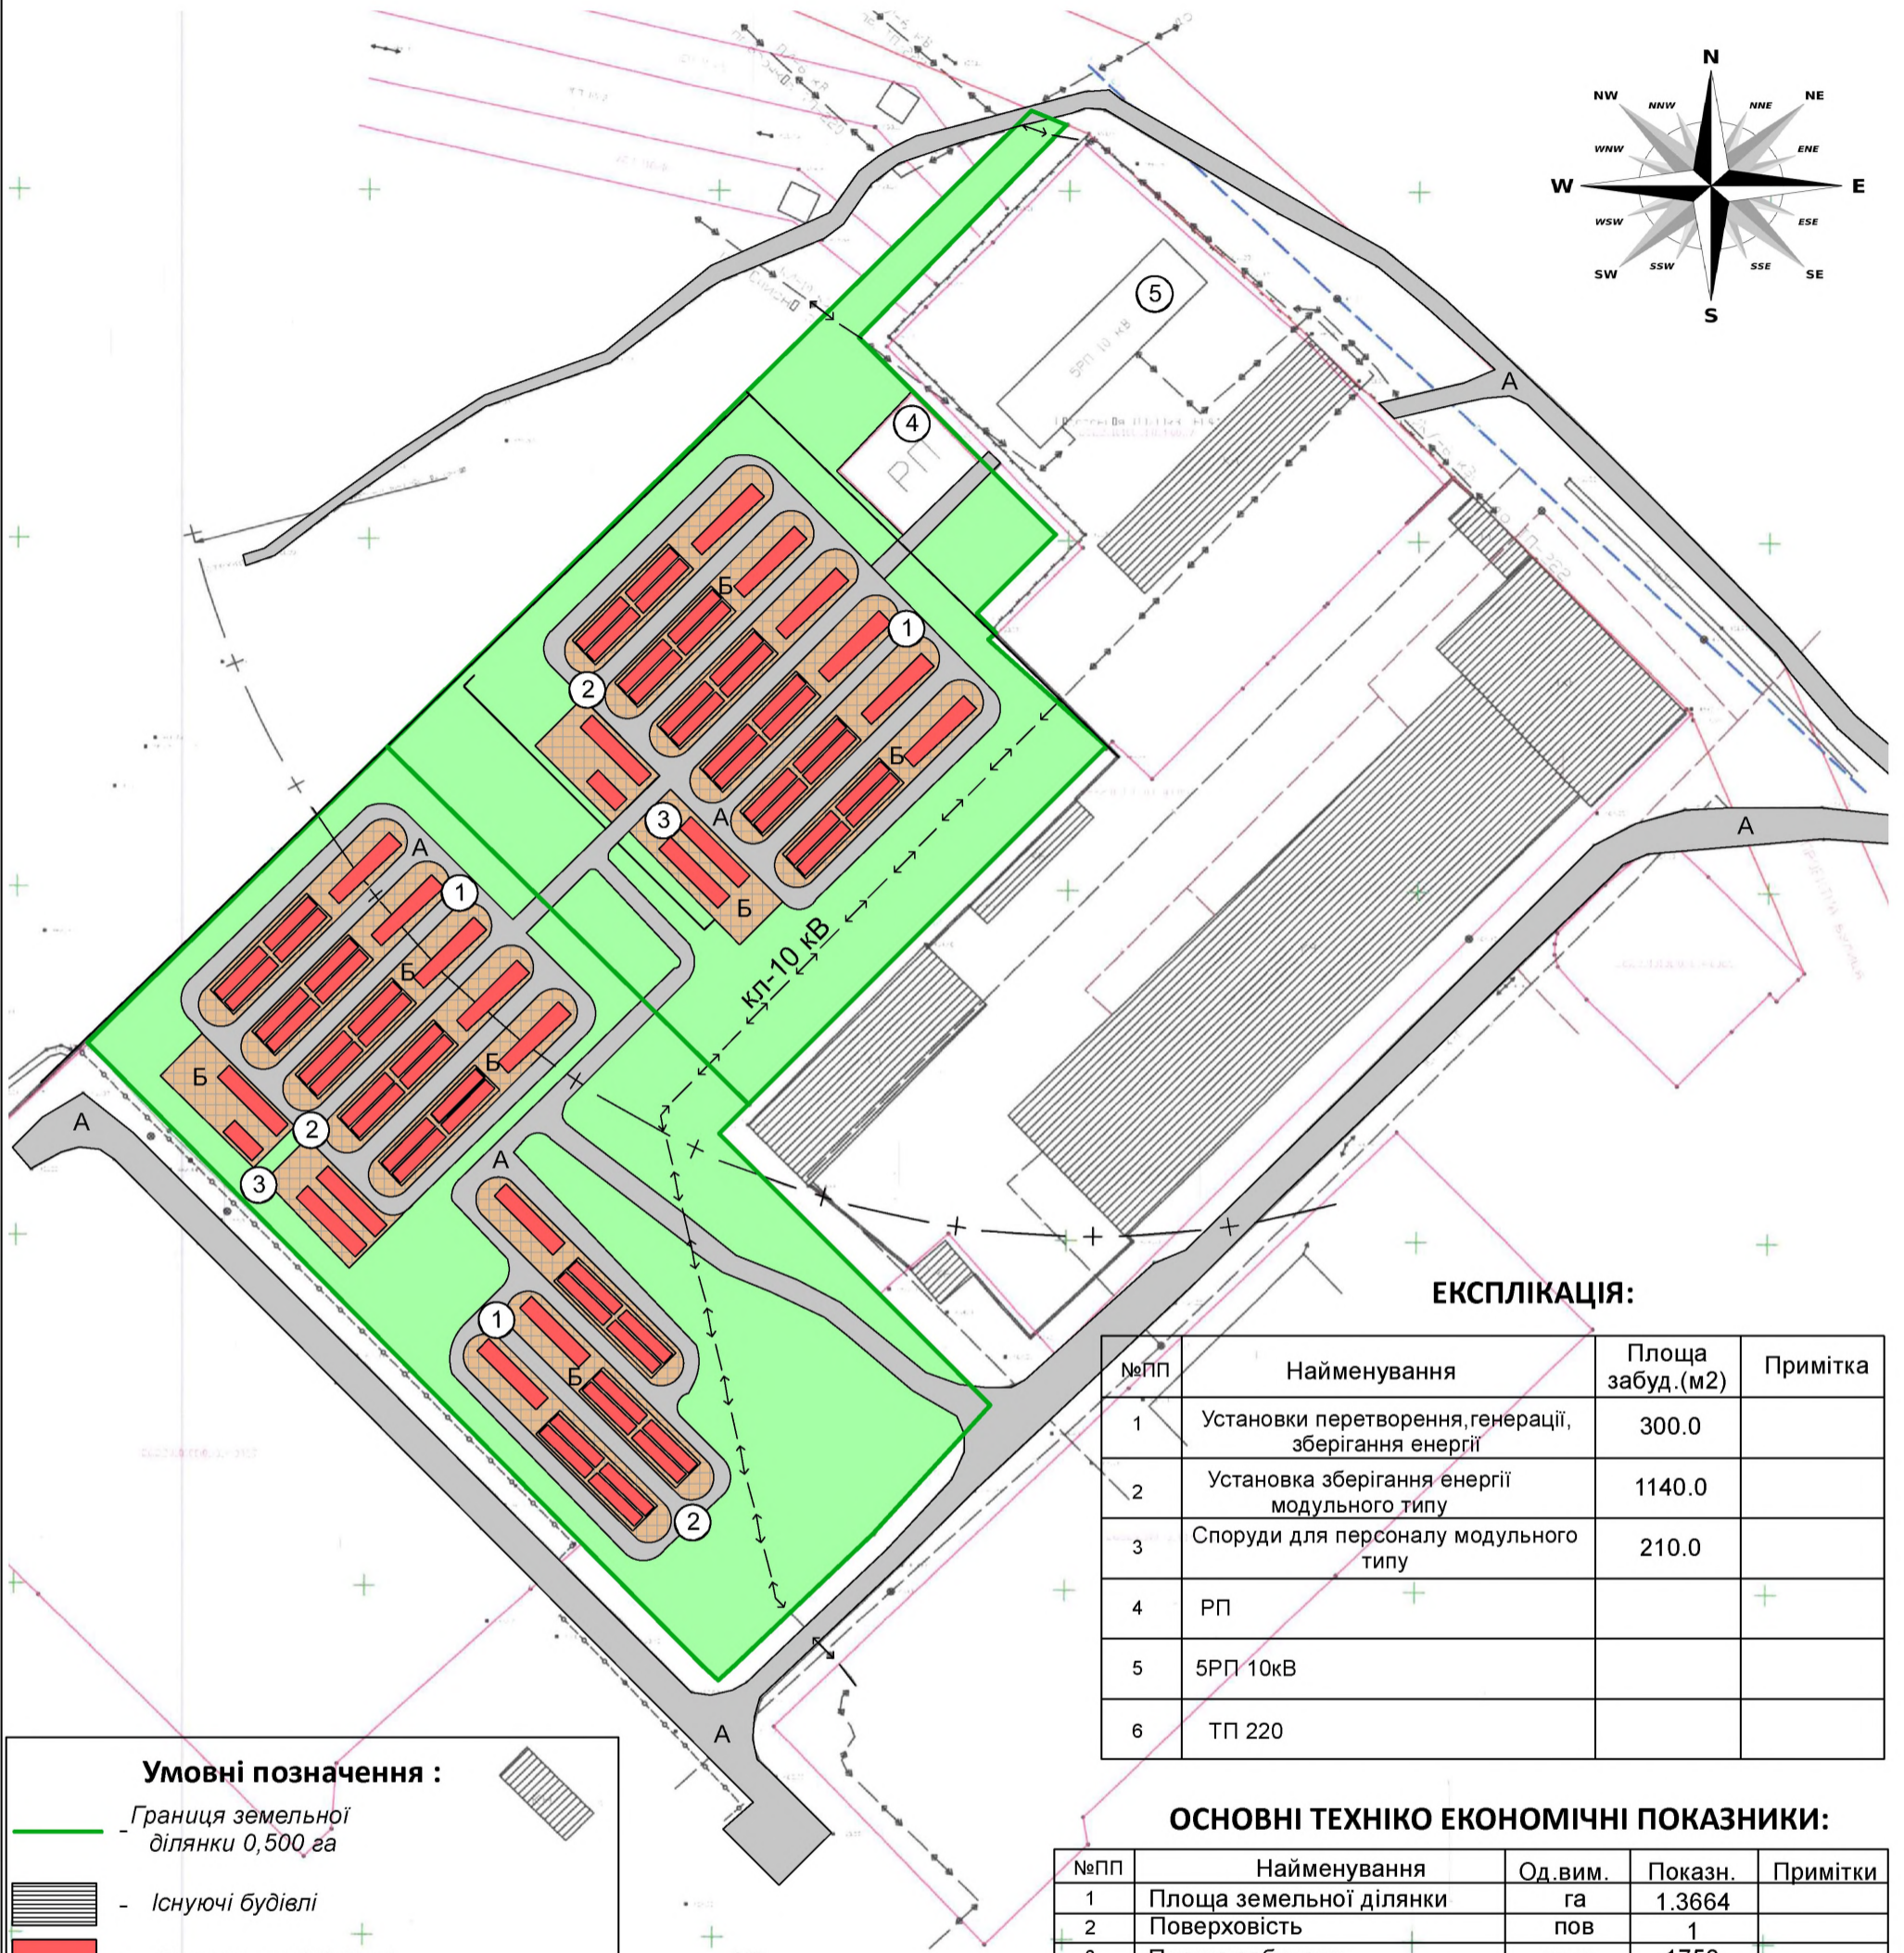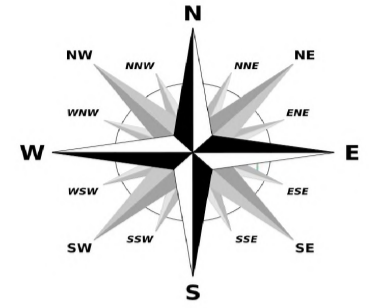

ЕКСПЛІКАЦІЯ:

№ПП	Найменування	Площа забуд.(м2)	Примітка
1	Установки перетворення, генерації, зберігання енергії	300.0	
2	Установка зберігання енергії модульного типу	1140.0	
3	Споруди для персоналу модульного типу	210.0	
4	РП		+
5	5РП 10кВ		
6	ТП 220		

ОСНОВНІ ТЕХНІКО ЕКОНОМІЧНІ ПОКАЗНИКИ:

№ПП	Найменування	Од.вим.	Показн.	Примітки
1	Площа земельної ділянки	га	1.3664	
2	Поверховість	пов	1	
3	Площа забудови	кв.м	1750	
4	Площа заощення	кв.м	4000.0	
5	Площа озеленення	кв.м	7914.0	

Умовні позначення :

- Границя земельної ділянки 0,500 га
- Існуючі будівлі
- Проектовані будівлі
- КЛ 10 кВ, КЛ 6 кВ
- Границя охоронних зон інженерних мереж
- ЛЕП 0.4 кВ
- Бруківка
- Асфальтове покриття

Зм.	Кільк.	Арк.	№ док	Підпис	Дата
ГАП				Гавриленко А.М	
Архітектор				Гавриленко А.М	

Замовник: Долинська міська рада ДПТ

вул.Обліски,36, м. Долина



Нове будівництво установок перетворення, генерації, зберігання енергії та установок зберігання енергії модульного типу

Стадія	Аркуш	Аркушів
П	8	9

Інженерно-технічні заходи цивільного захисту на мирний час М 1:1000

ФОП А.Гавриленко

Інженерно - технічні заходи цивільного захисту на особливий час
М 1:1000

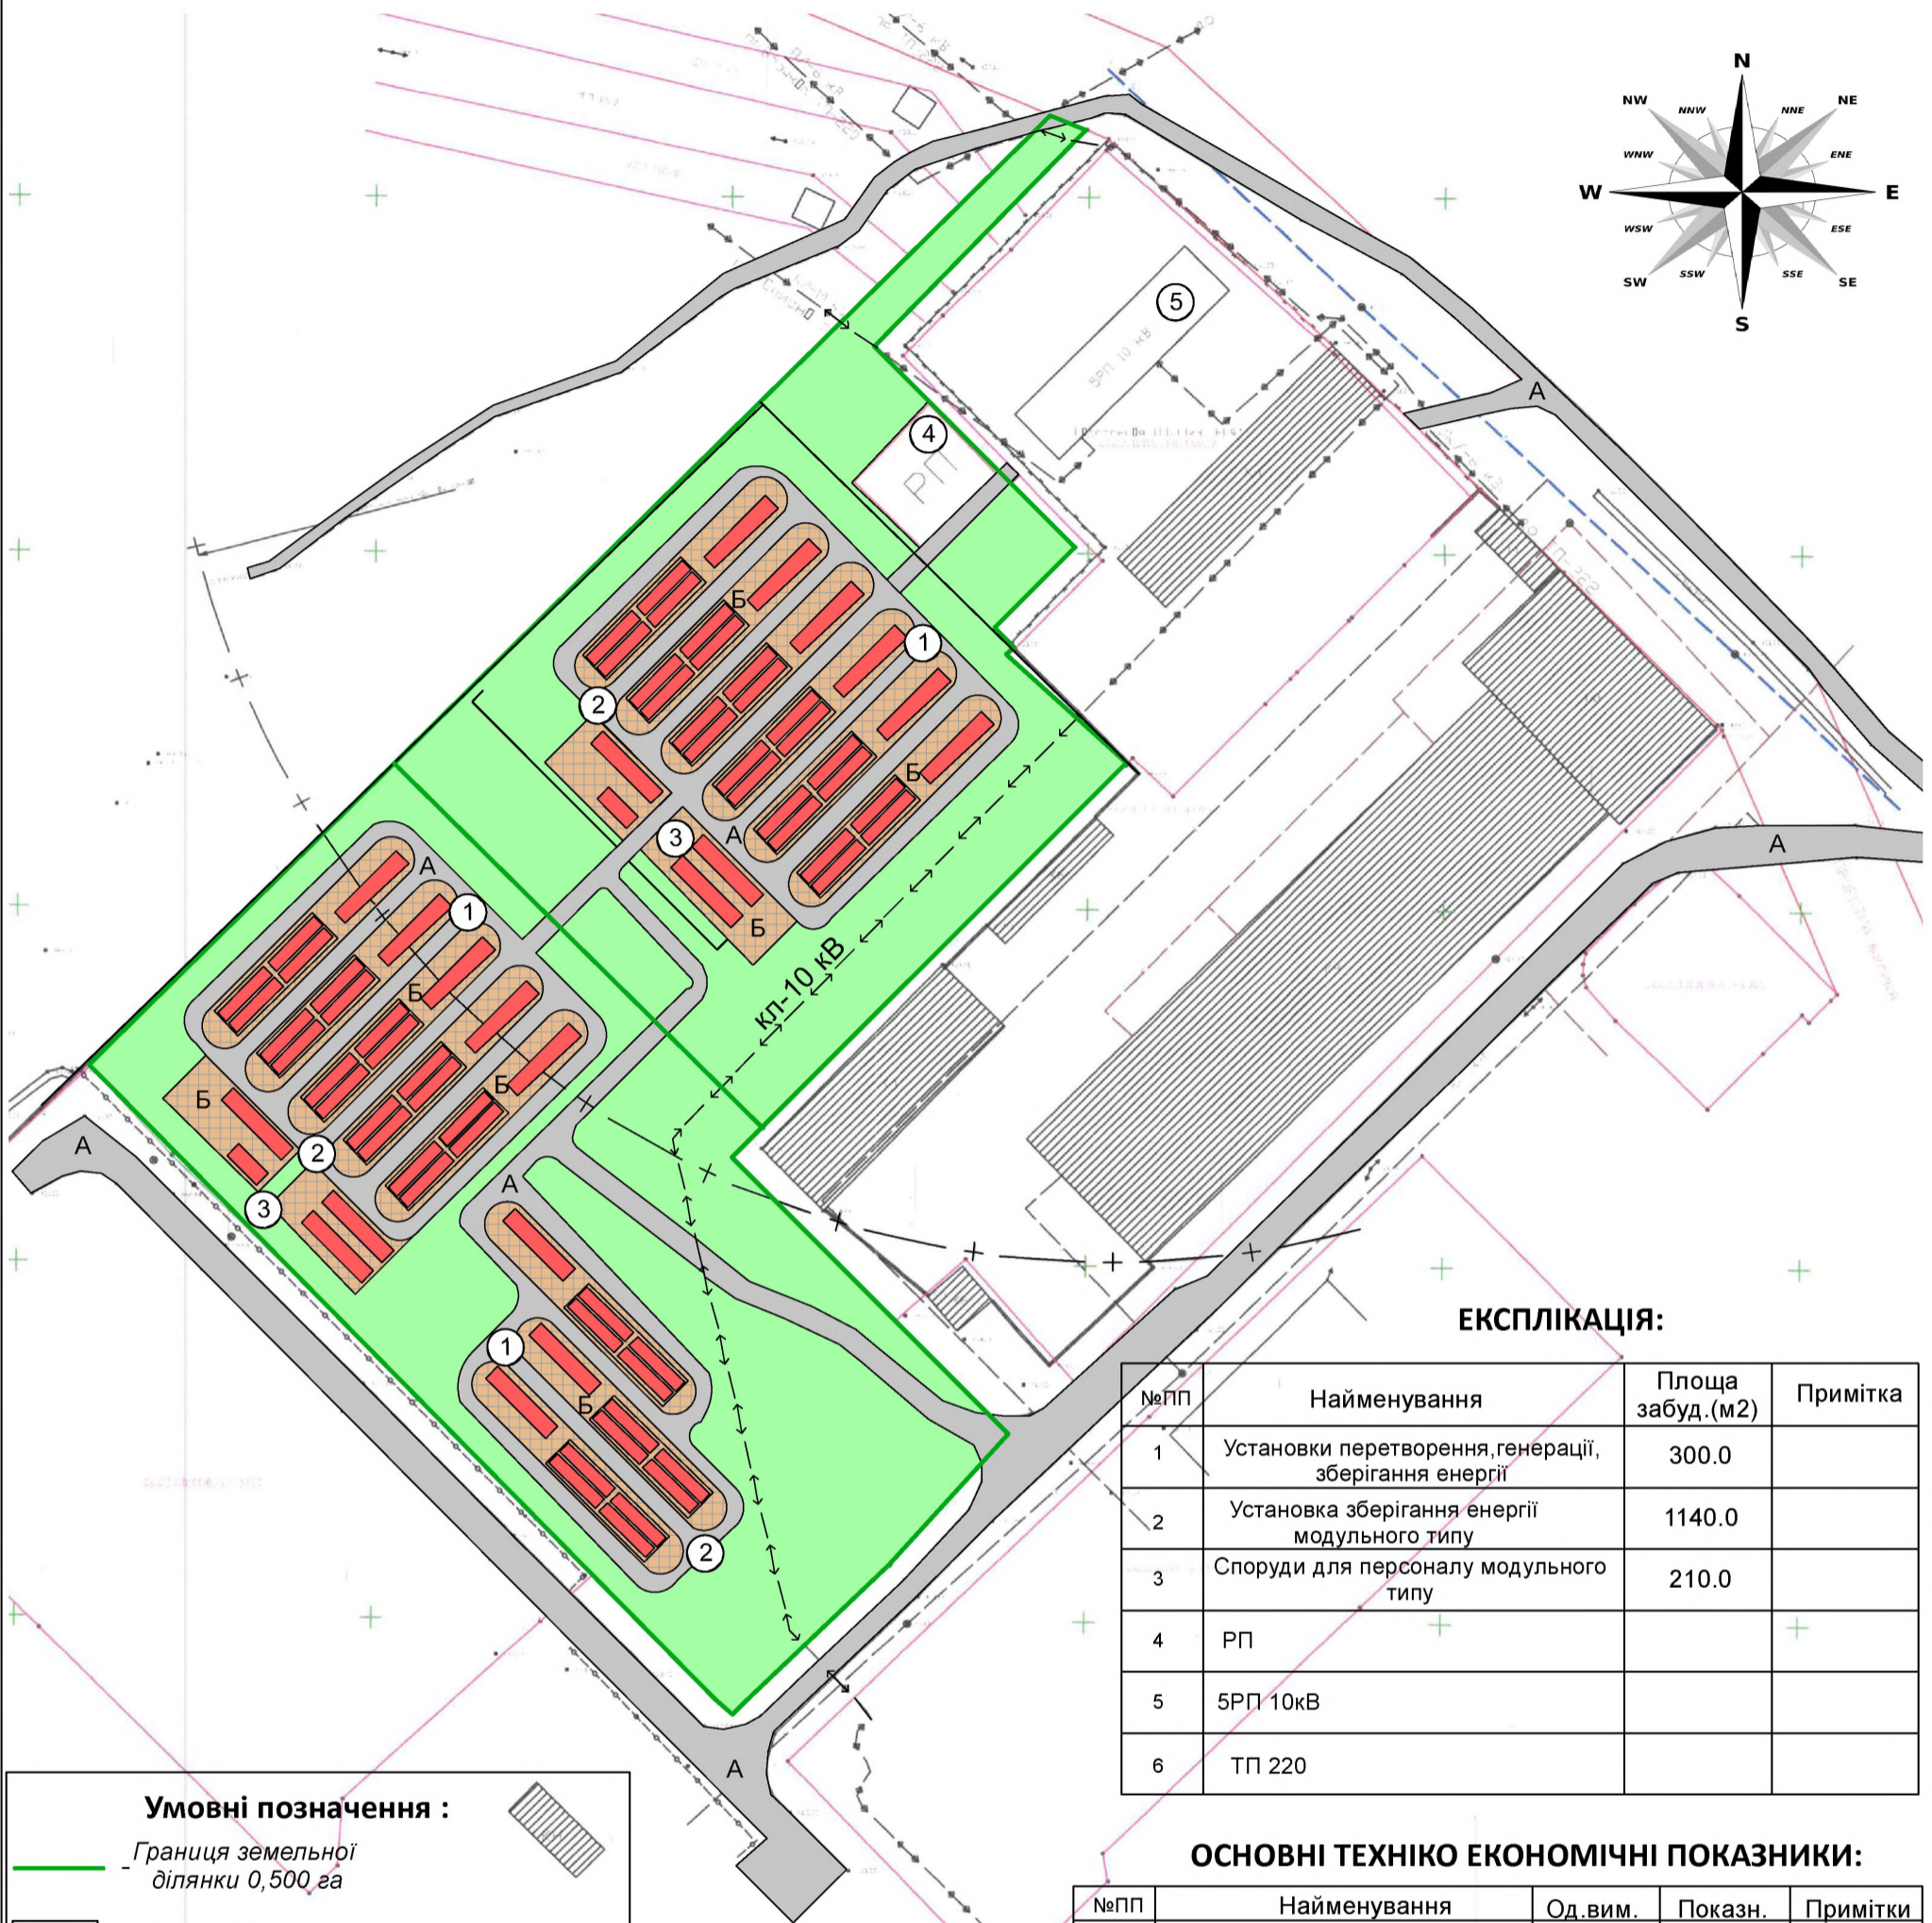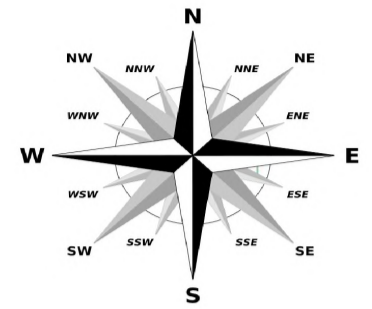

ЕКСПЛІКАЦІЯ:

№ПП	Найменування	Площа забуд.(м2)	Примітка
1	Установки перетворення, генерації, зберігання енергії	300.0	
2	Установка зберігання енергії модульного типу	1140.0	
3	Споруди для персоналу модульного типу	210.0	
4	РП		+
5	5РП 10кВ		
6	ТП 220		

ОСНОВНІ ТЕХНІКО ЕКОНОМІЧНІ ПОКАЗНИКИ:

№ПП	Найменування	Од.вим.	Показн.	Примітки
1	Площа земельної ділянки	га	1.3664	
2	Поверховість	пов	1	
3	Площа забудови	кв.м	1750	
4	Площа заощення	кв.м	4000.0	
5	Площа озеленення	кв.м	7914.0	

Умовні позначення :

- Границя земельної ділянки 0,500 га
- Існуючі будівлі
- Проектовані будівлі
- КЛ 10 кВ, КЛ 6 кВ
- Границя охоронних зон інженерних мереж
- ЛЕП 0.4 кВ
- Бруківка
- Асфальтове покриття

Зм.	Кільк.	Арк.	№ док	Підпис	Дата
ГАП				Гавриленко А.М	
Архітектор				Гавриленко А.М	

Замовник: Долинська міська рада ДПТ

вул.Обліски,36, м. Долина

Нове будівництво установок перетворення, генерації, зберігання енергії та установок зберігання енергії модульного типу

Стадія	Аркуш	Аркушів
П	9	9

Інженерно-технічні заходи цивільного захисту на особливий час
М 1:1000

ФОРМА
А.Гавриленко