
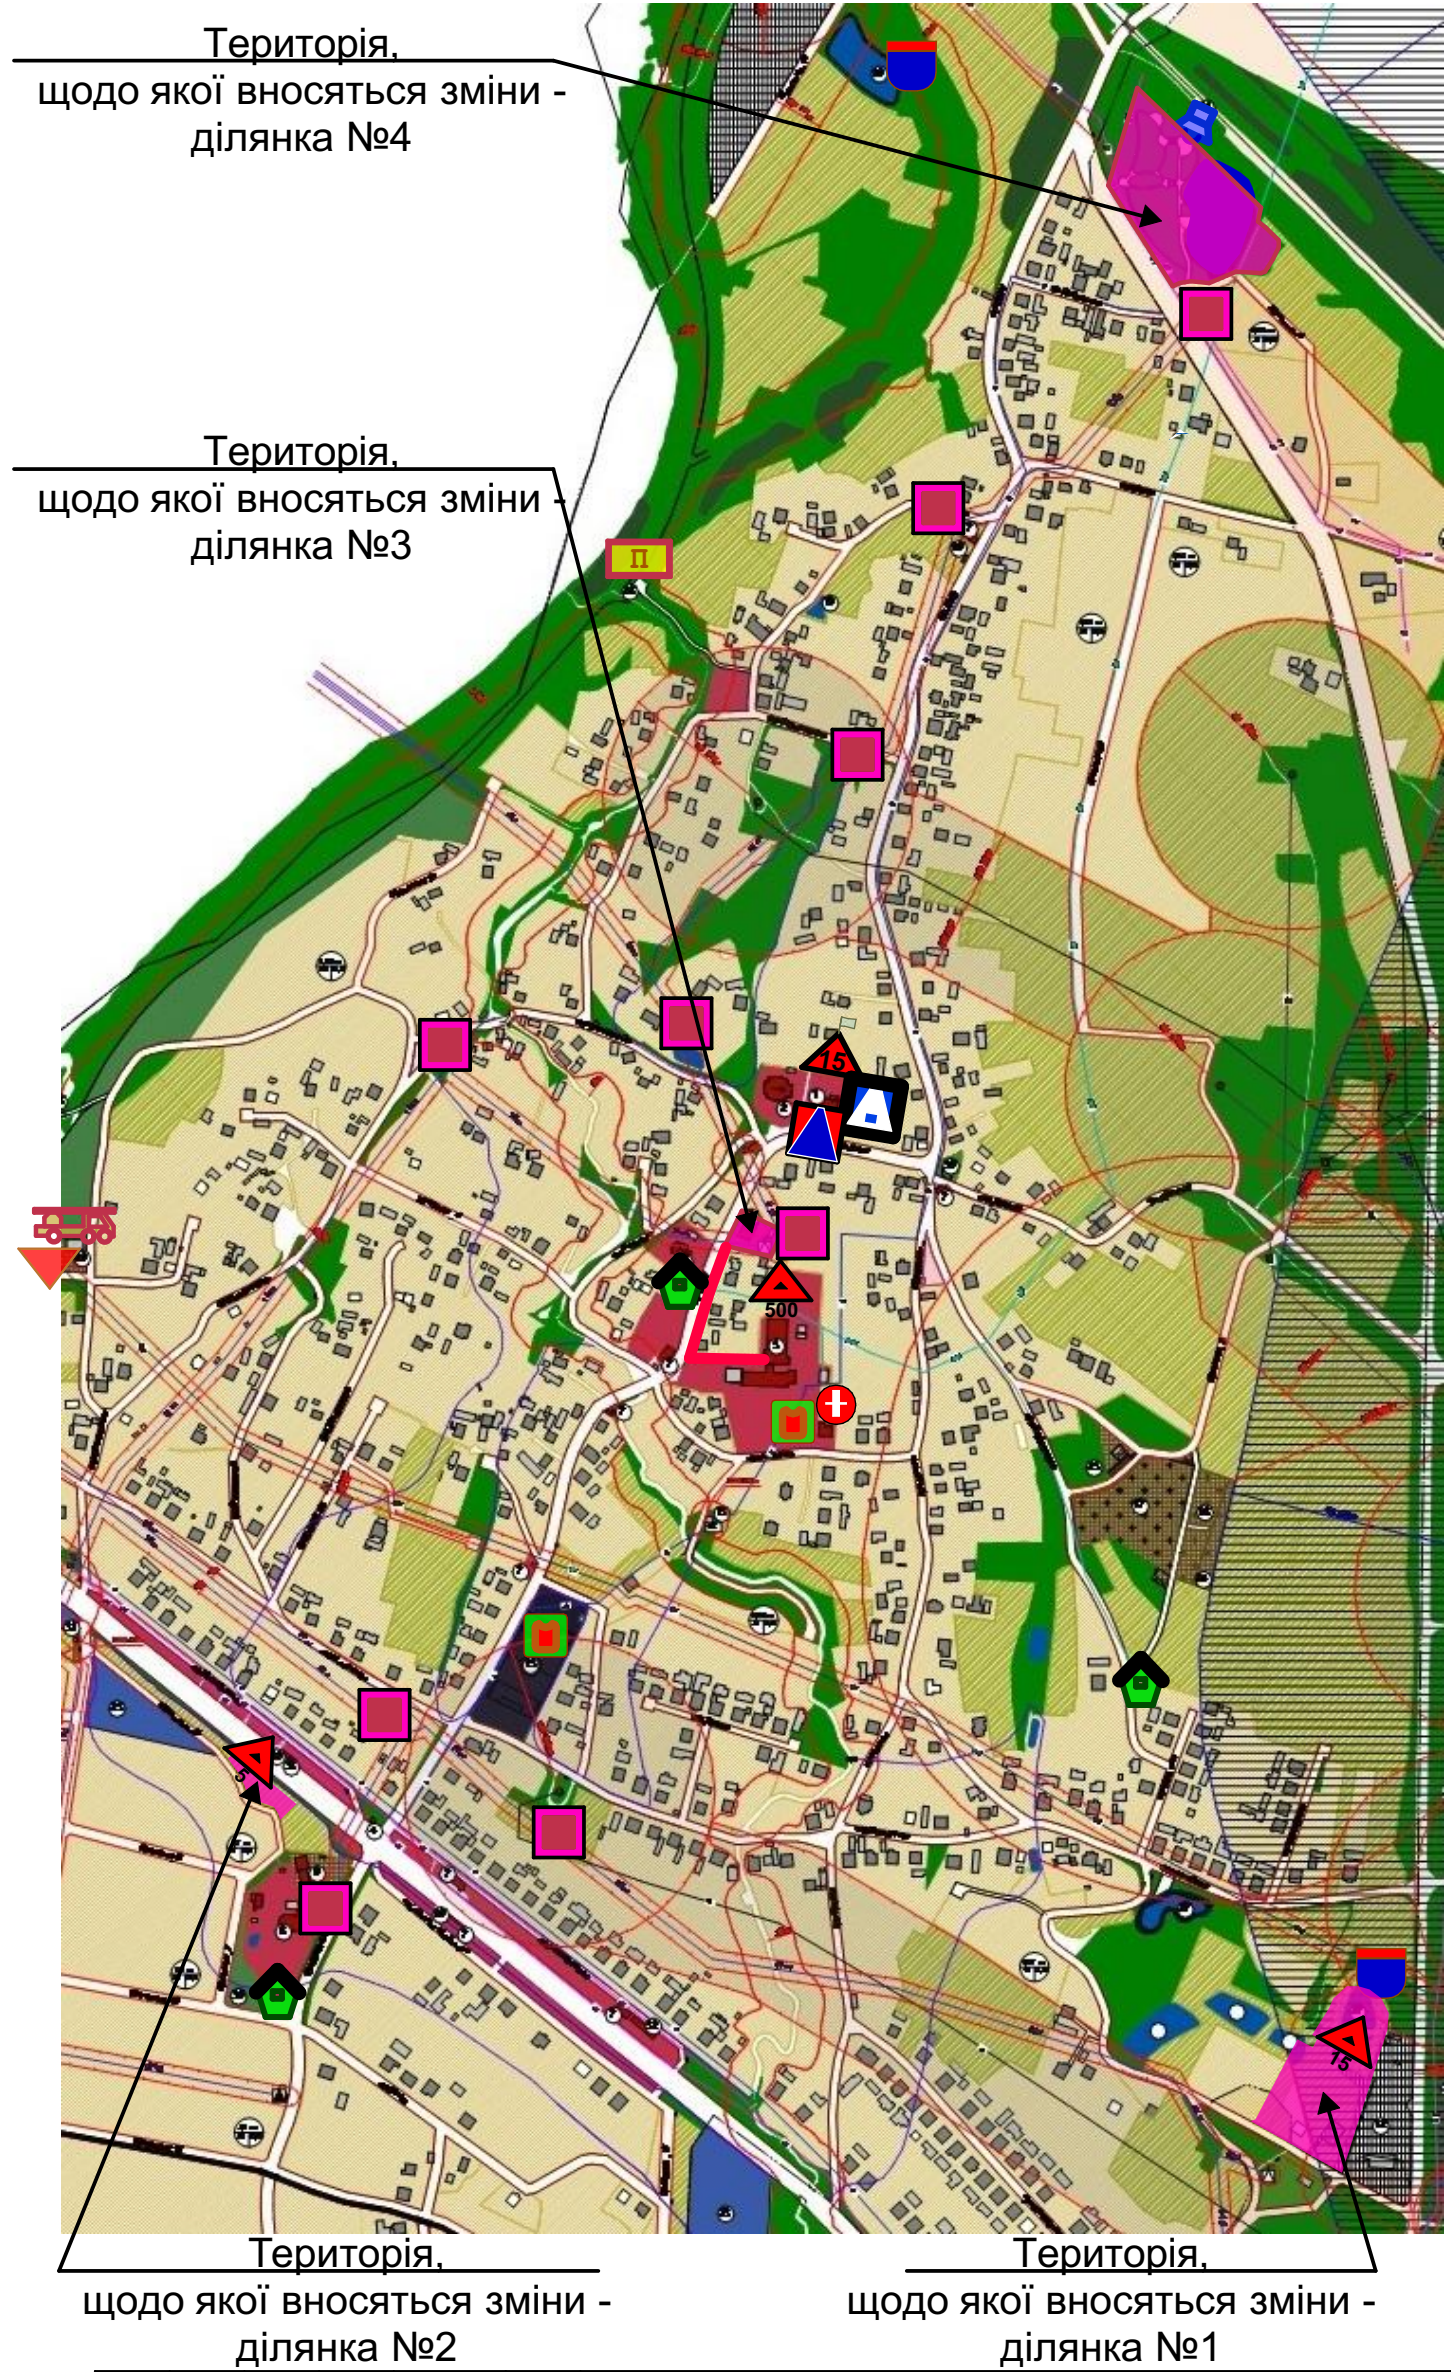


# Фрагмент схеми розташування захисних споруд цивільного захисту в с.Тяпче на мирний час

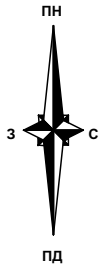

### УМОВНІ ПОЗНАЧЕННЯ

- Магістральні вулиці, які забезпечують проведення рятувальних робіт із зони ураження в умовах мирного часу
- Збірні пункти евакуації при евакуаційних заходах
- Існуючі захисні споруди цивільного захисту із зазначенням ємності осіб
- Проектні захисні споруди цивільного захисту із зазначенням ємності осіб
- Пункт управління селища в особливий період
- Пункт надання необхідної медичної допомоги постраждалим
- Пост хімічного контролю та спостереження
- Пункт спеціальної обробки техніки, одягу та транспорту
- Пожежно-рятувальний пост
- Пожежне депо запроєктоване
- Водойми для гасіння пожеж шлучні
- Облаштовані місця забору води (пірси із зручними під'їздами) для потреб пожежегасіння
- Відділення зв'язку

### ОБ'ЄКТИ ІНЖЕНЕРНО-ТРАНСПОРТНОЇ ІНФРАСТРУКТУРИ З МОЖЛИВОЮ ПОТЕНЦІЙНОЮ НЕБЕЗПЕКОЮ

- Газорегуляторний пункт ГРП, ПТРП
- Газопровід магістральний
- Газопровід середнього тиску
- Трансформаторна підстанція
- Лінія електропередачі 10кВ

|           |            |      |      |        |      |  |
|-----------|------------|------|------|--------|------|--|
|           |            |      |      |        |      | 321-23   |
|           |            |      |      |        |      | Внесення змін до генерального плану села Тяпче<br>Калуського району Івано-Франківської області |
| Зміни     | Кіл.уч.    | Арк. | №док | Підпис | Дата |  |
|           |            |      |      |        |      | Генеральний план   |
|           |            |      |      |        |      | ІТЗ  |
|           |            |      |      |        |      | 1  |
|           |            |      |      |        |      | Аркушів  |
| ГАП       | О. Микуляк |      |      |        |      | Фрагмент схеми розташування захисних споруд цивільного захисту в с.Тяпче на мирний час         |
| Виконав   | Ю. Шентак  |      |      |        |      |  |
| Н. контр. | О. Микуляк |      |      |        |      |  |
|           |            |      |      |        |      | ФОП О.Микуляк<br>м.Івано-Франківськ  |