
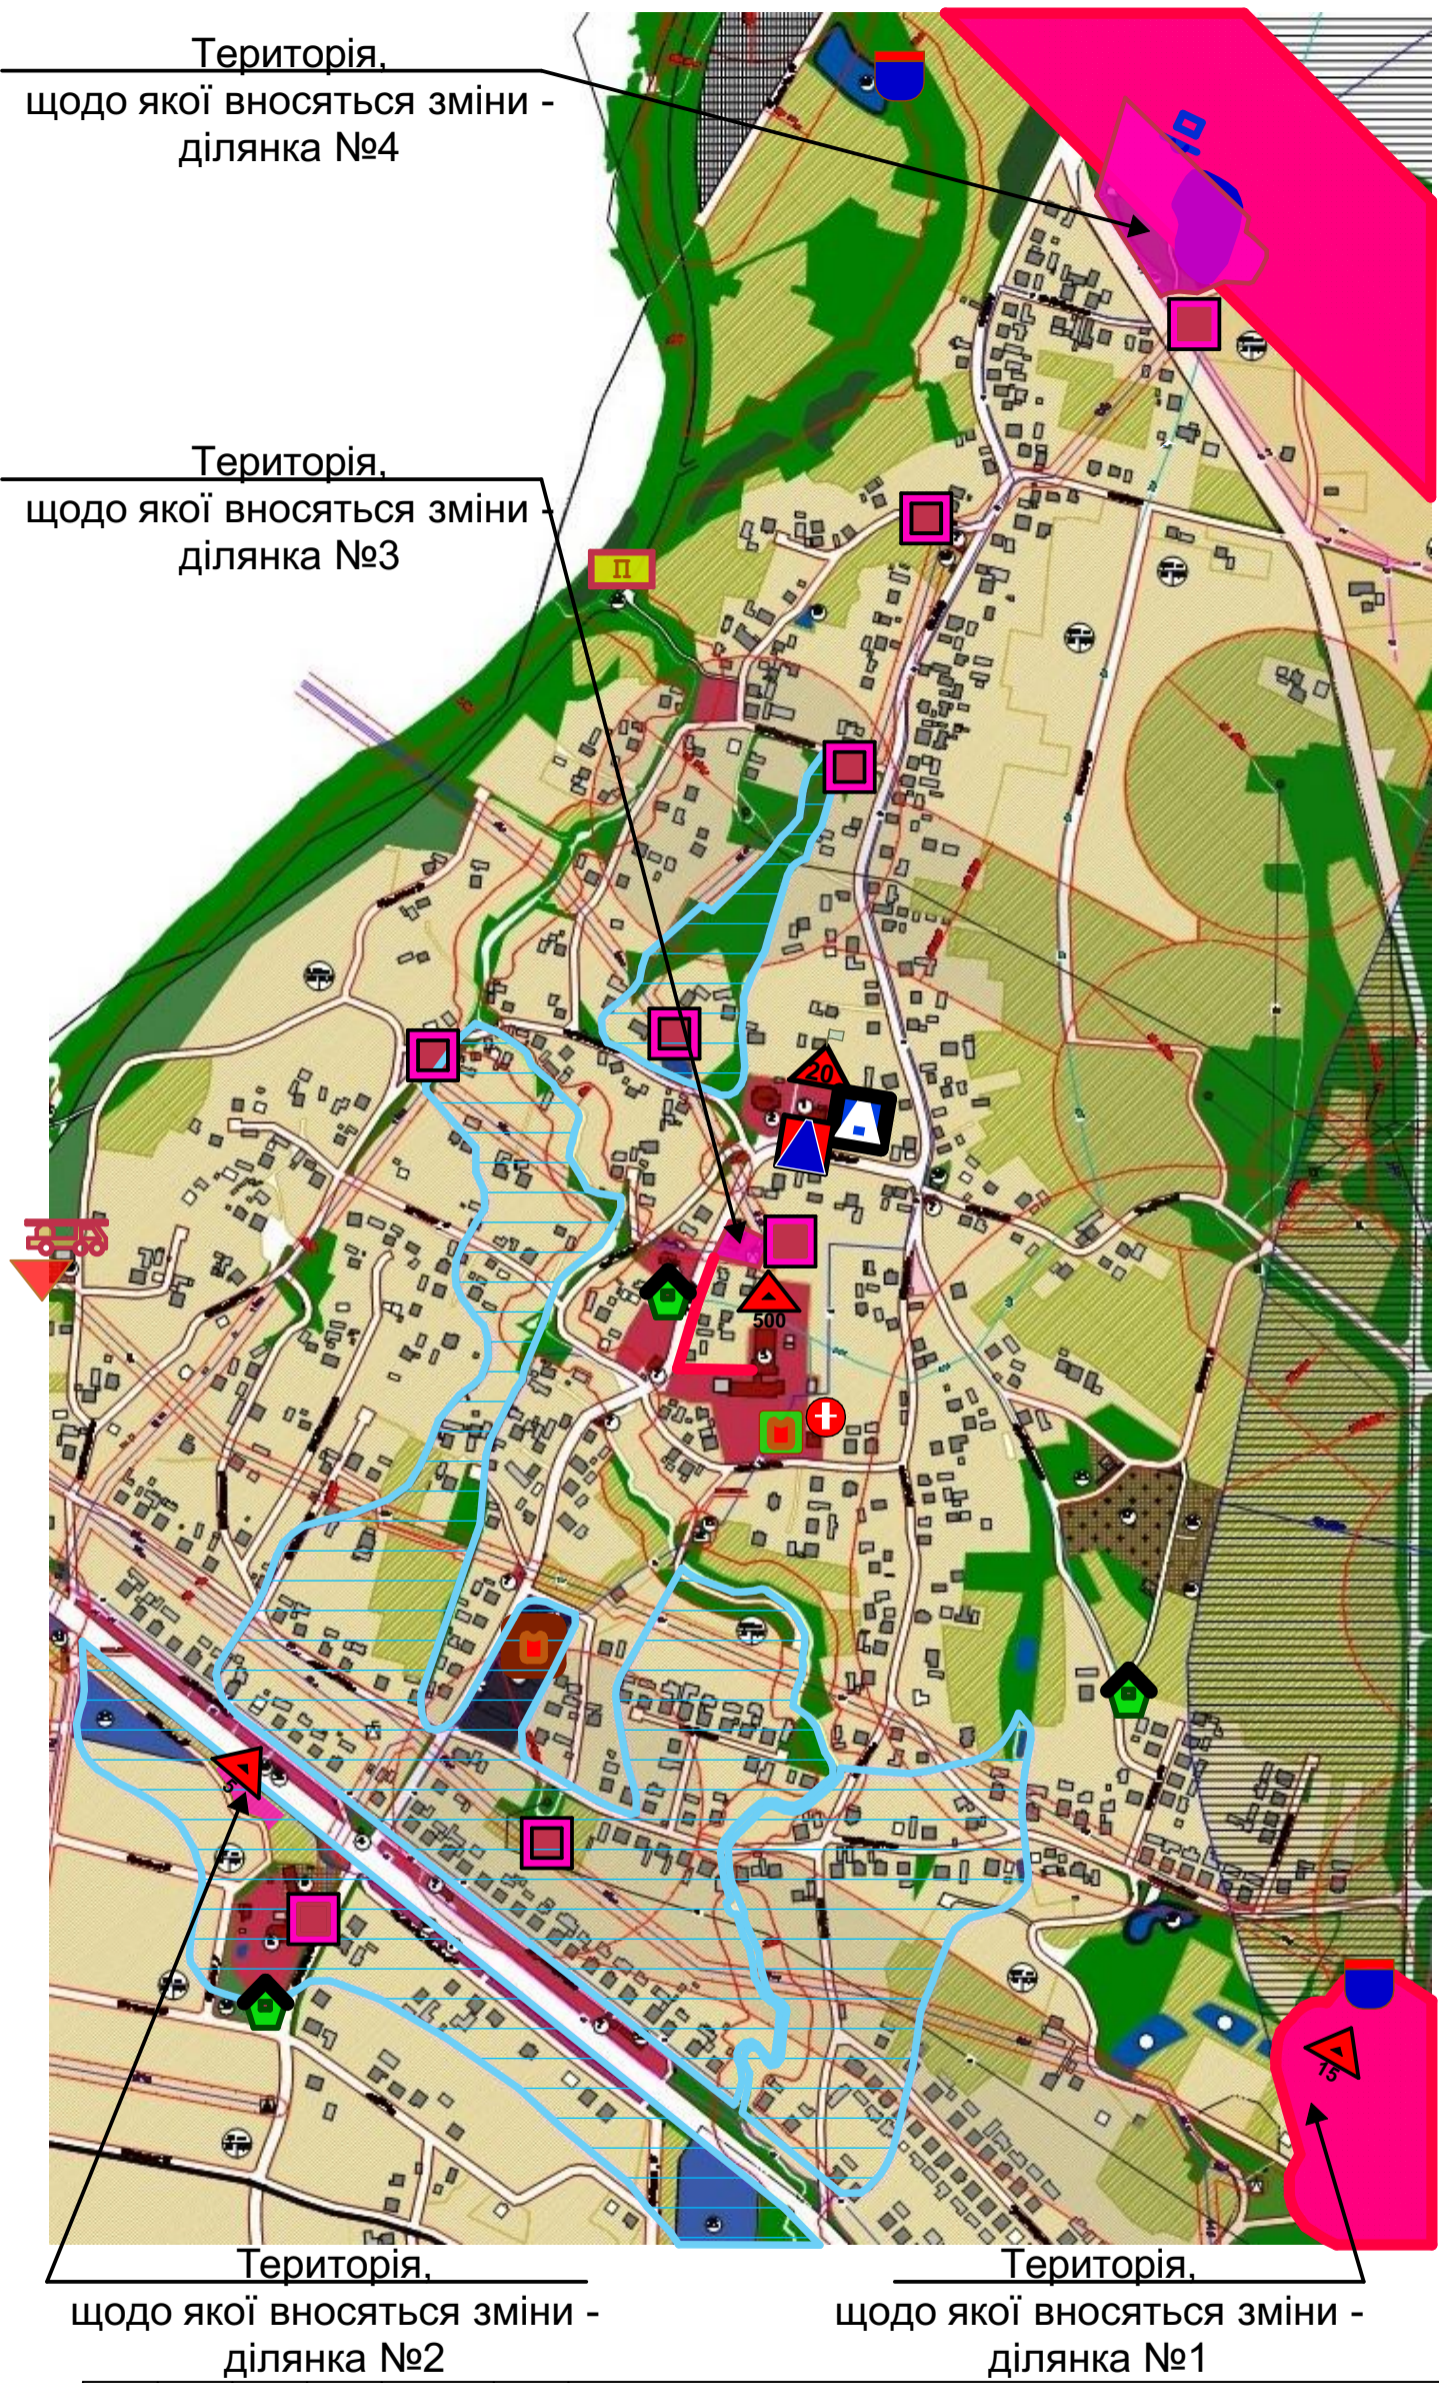


Фрагмент схеми розташування захисних споруд цивільного захисту в с.Тяпче на мирний час

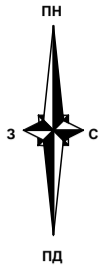

УМОВНІ ПОЗНАЧЕННЯ

- Магістральні вулиці, які забезпечують проведення рятувальних робіт із зони ураження в умовах мирного часу
- Збірні пункти евакуації при евакуаційних заходах
- Існуючі захисні споруди цивільного захисту із зазначенням ємності осіб
- Проектні захисні споруди цивільного захисту із зазначенням ємності осіб
- Пункт управління селища в особливий період
- Пункт надання необхідної медичної допомоги постраждалим
- Пост хімічного контролю та спостереження
- Пункт спеціальної обробки техніки, одягу та транспорту
- Пожежно-рятувальний пост
- Пожежне депо запроєктоване
- Водойми для гасіння пожеж шлучні
- Облаштовані місця забору води (пірси із зручними під'їздами) для потреб пожежегасіння
- Відділення зв'язку

ОБ'ЄКТИ ІНЖЕНЕРНО-ТРАНСПОРТНОЇ ІНФРАСТРУКТУРИ З МОЖЛИВОЮ ПОТЕНЦІЙНОЮ НЕБЕЗПЕКОЮ

- Газорегуляторний пункт ГРП, ПТРП
- Газопровід магістральний
- Газопровід середнього тиску
- Трансформаторна підстанція
- Лінія електропередачі 10кВ

ПОТЕНЦІЙНО НЕБЕЗПЕЧНІ ОБ'ЄКТИ

- Зони впливу потенційно небезпечних об'єктів в разі надзвичайних ситуацій (в межах Сзз)

ГЕОЛОГІЧНІ, ГІДРОГЕЛОГІЧНІ НЕБЕЗПЕЧНІ ПРОЦЕСИ, ЗАХОДИ З ІНЖЕНЕРНОЇ ПІДГОТОВКИ ТА ЗАХИСТУ ТЕРИТОРІЇ

- Зони з підвищенням рівнем ґрунтових вод- підтоплення території на якій проводяться заходи щодо зниження рівня поверхневих вод

						321-23			
						Внесення змін до генерального плану села Тяпче Калуського району Івано-Франківської області			
Зміни	Кіл.уч.	Арк.	№док	Підпис	Дата	Генеральний план	Стадія	Аркуш	Аркушів
							ІТЗ	2	
ГАП		О. Микуляк				Фрагмент схеми розташування захисних споруд цивільного захисту в с.Тяпче на особливий час	ФОП О.Микуляк м.Івано-Франківськ		
Виконав		Ю. Шентак							
Н. контр.		О. Микуляк							