


Схема розташування території, щодо якої розробляється ДПТ, в системі розселення м.Долина

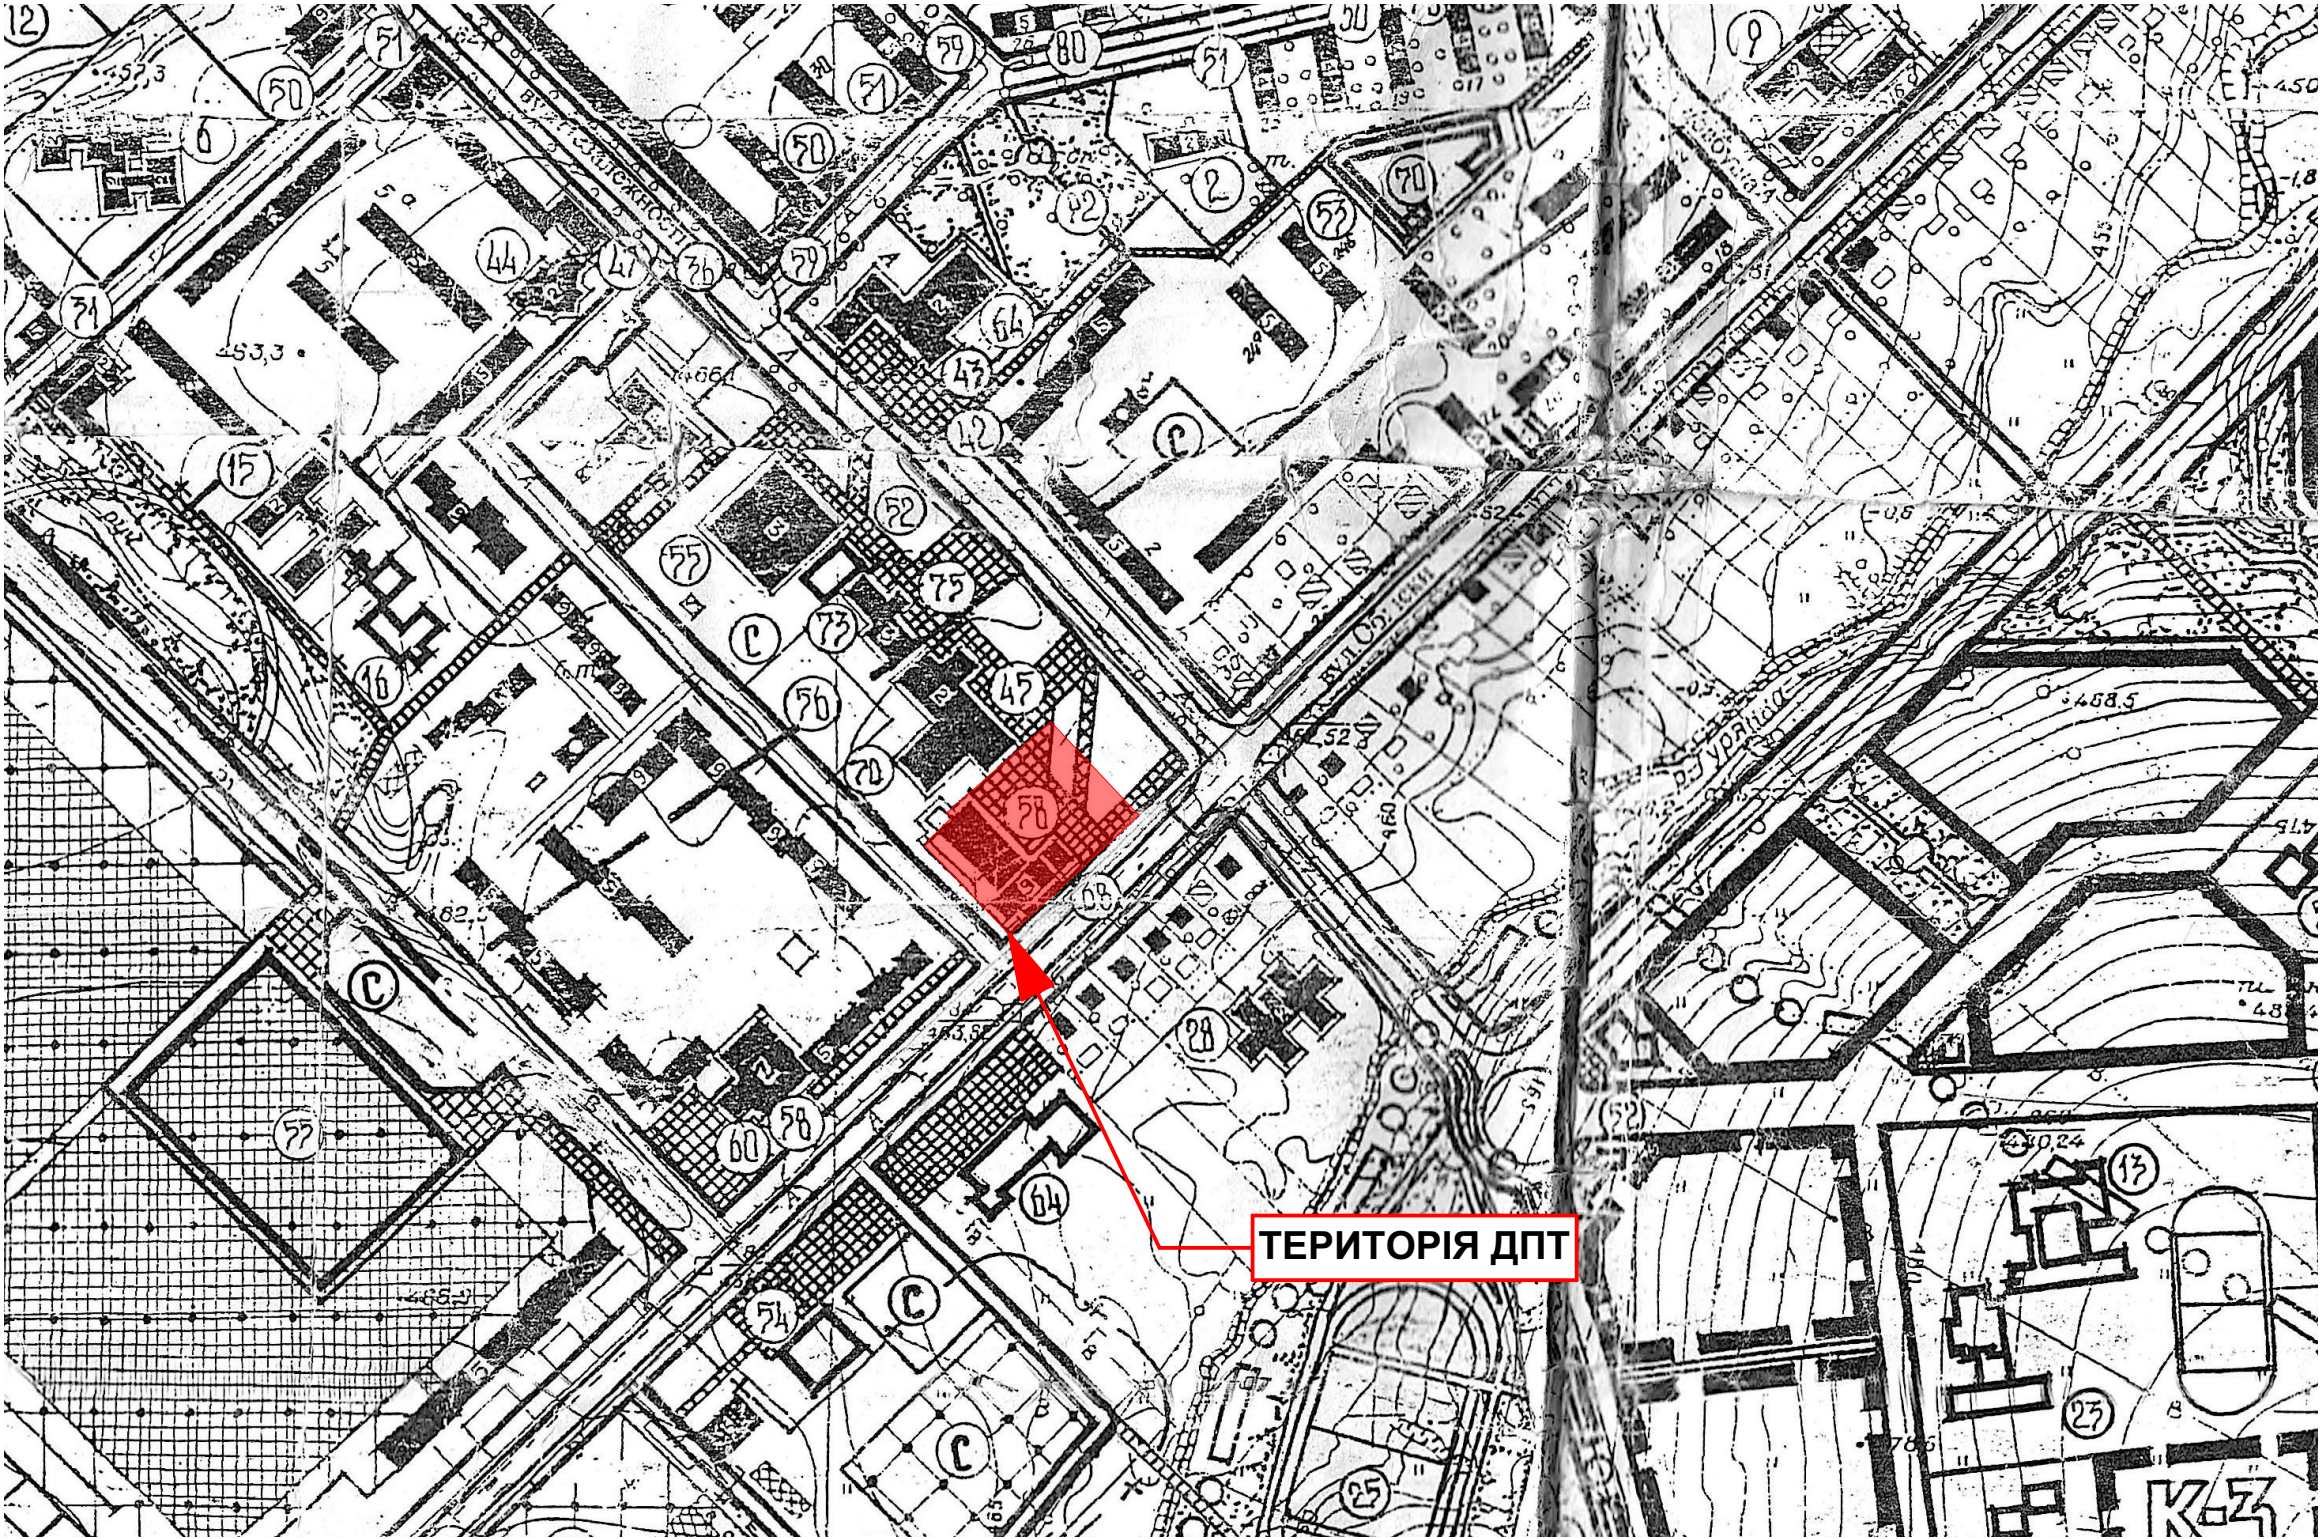

ТЕРИТОРІЯ ДПТ

						№399-25				
						Детальний план території по вул.Обліски, 32 у м. Долина Калуського району Івано-Франківської області				
Зміни	Кіл.уч.	Арк.	№док	Підпис	Дата	ДЕТАЛЬНИЙ ПЛАН ТЕРИТОРІЇ		Стадія	Аркуш	Аркушів
								ДПТ	1	8
ГАП		О.Микуляк				Схема розташування території, щодо якої розробляється ДПТ, в системі розселення м.Долина		ФОП Микуляк О.В. м.Івано-Франківськ		
Виконав		О.Дидич								
Перевірів		О.Микуляк								