
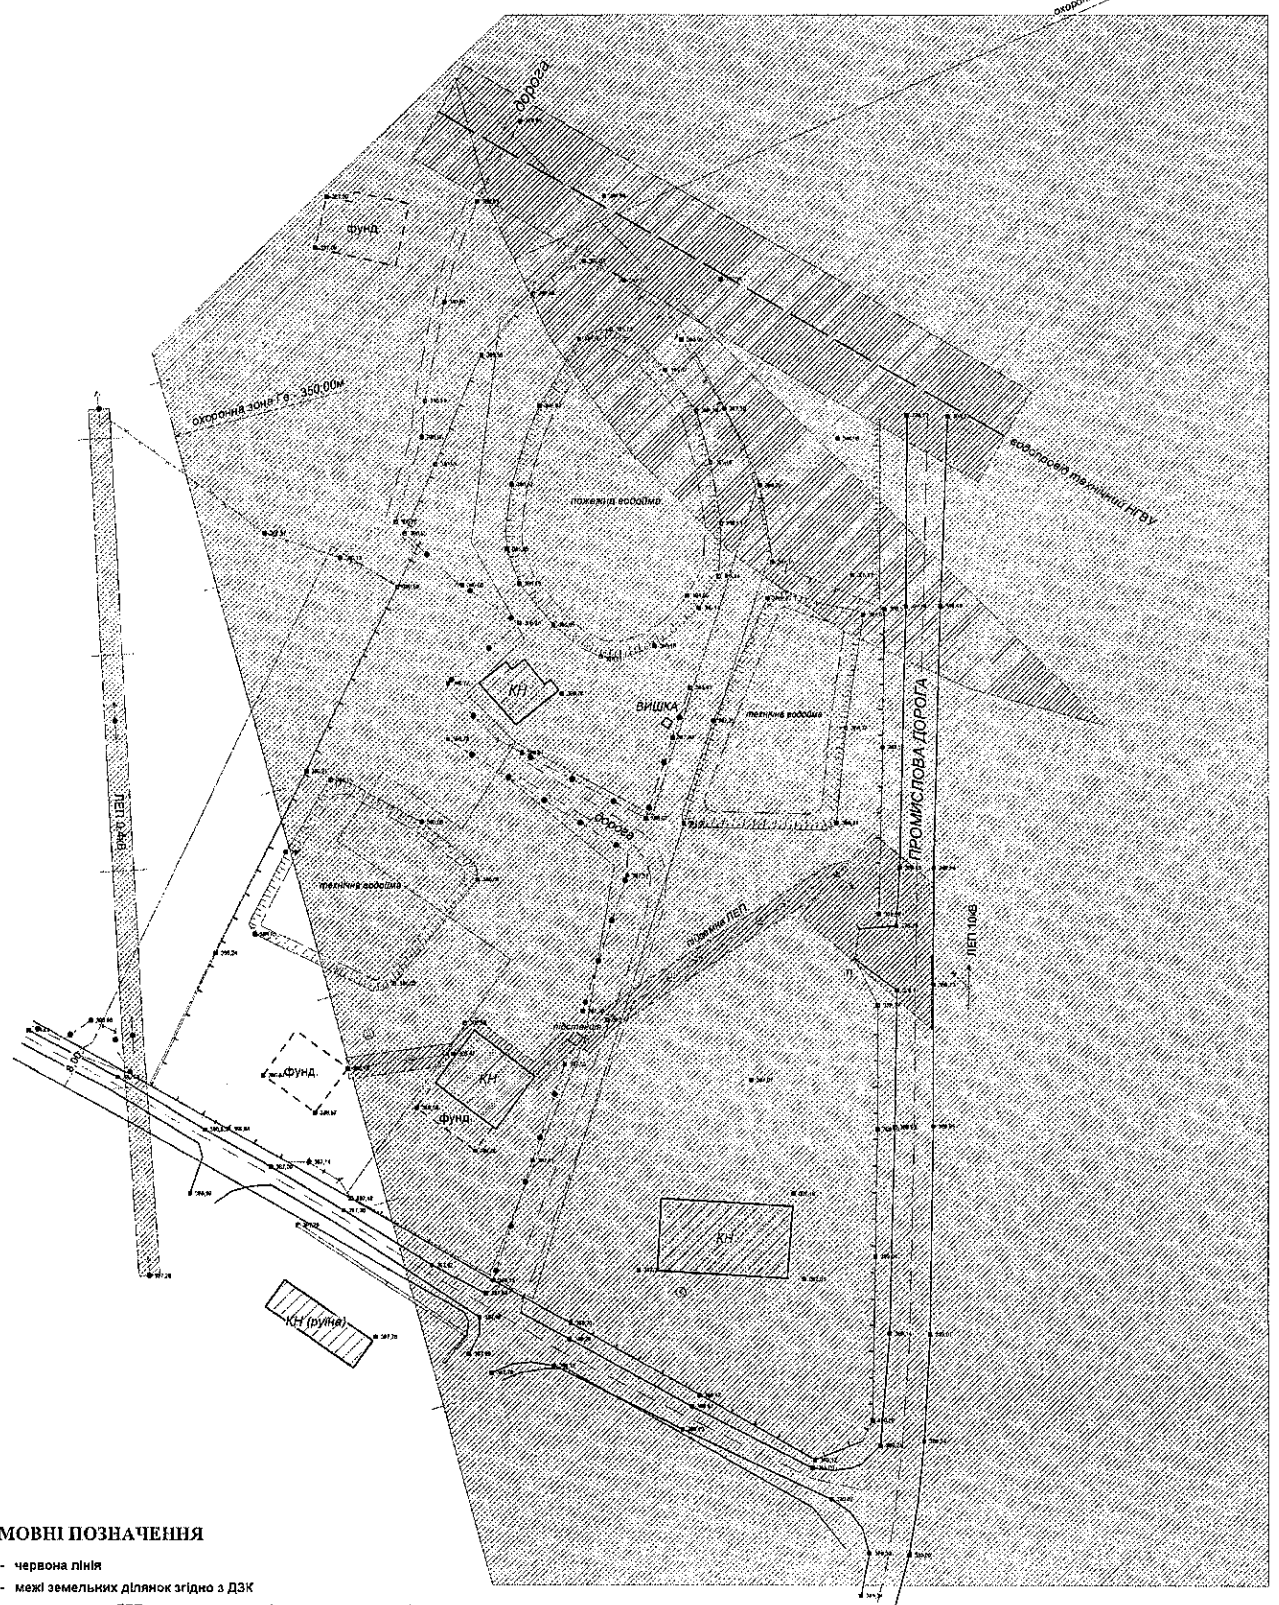


ПЛАН ОБМЕЖЕНЬ у використанні земельних ділянок

середн. нафтова

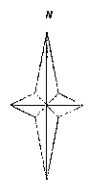



УМОВНІ ПОЗНАЧЕННЯ

- - червона лінія
- - межі земельних ділянок згідно з ДЗК
- ▨ - охоронна зона ЛЕП, водопроводу технічного, свердловини і газопроводу високого тиску

Виконавець	ТОВ "МК ПРОЕКТ"	Замовник:	с.Тяпче		
Виконав	Гошовський М.М.				
			Масштаб	Аркуш	Аркушів
			1:1000	1	1
		Топографо-геодезичні вимірювання 2023 р.	м.Київ		

ПЛАН земельних ділянок, право власності на які посвідчено до 2004 року

свердлов.нафтова

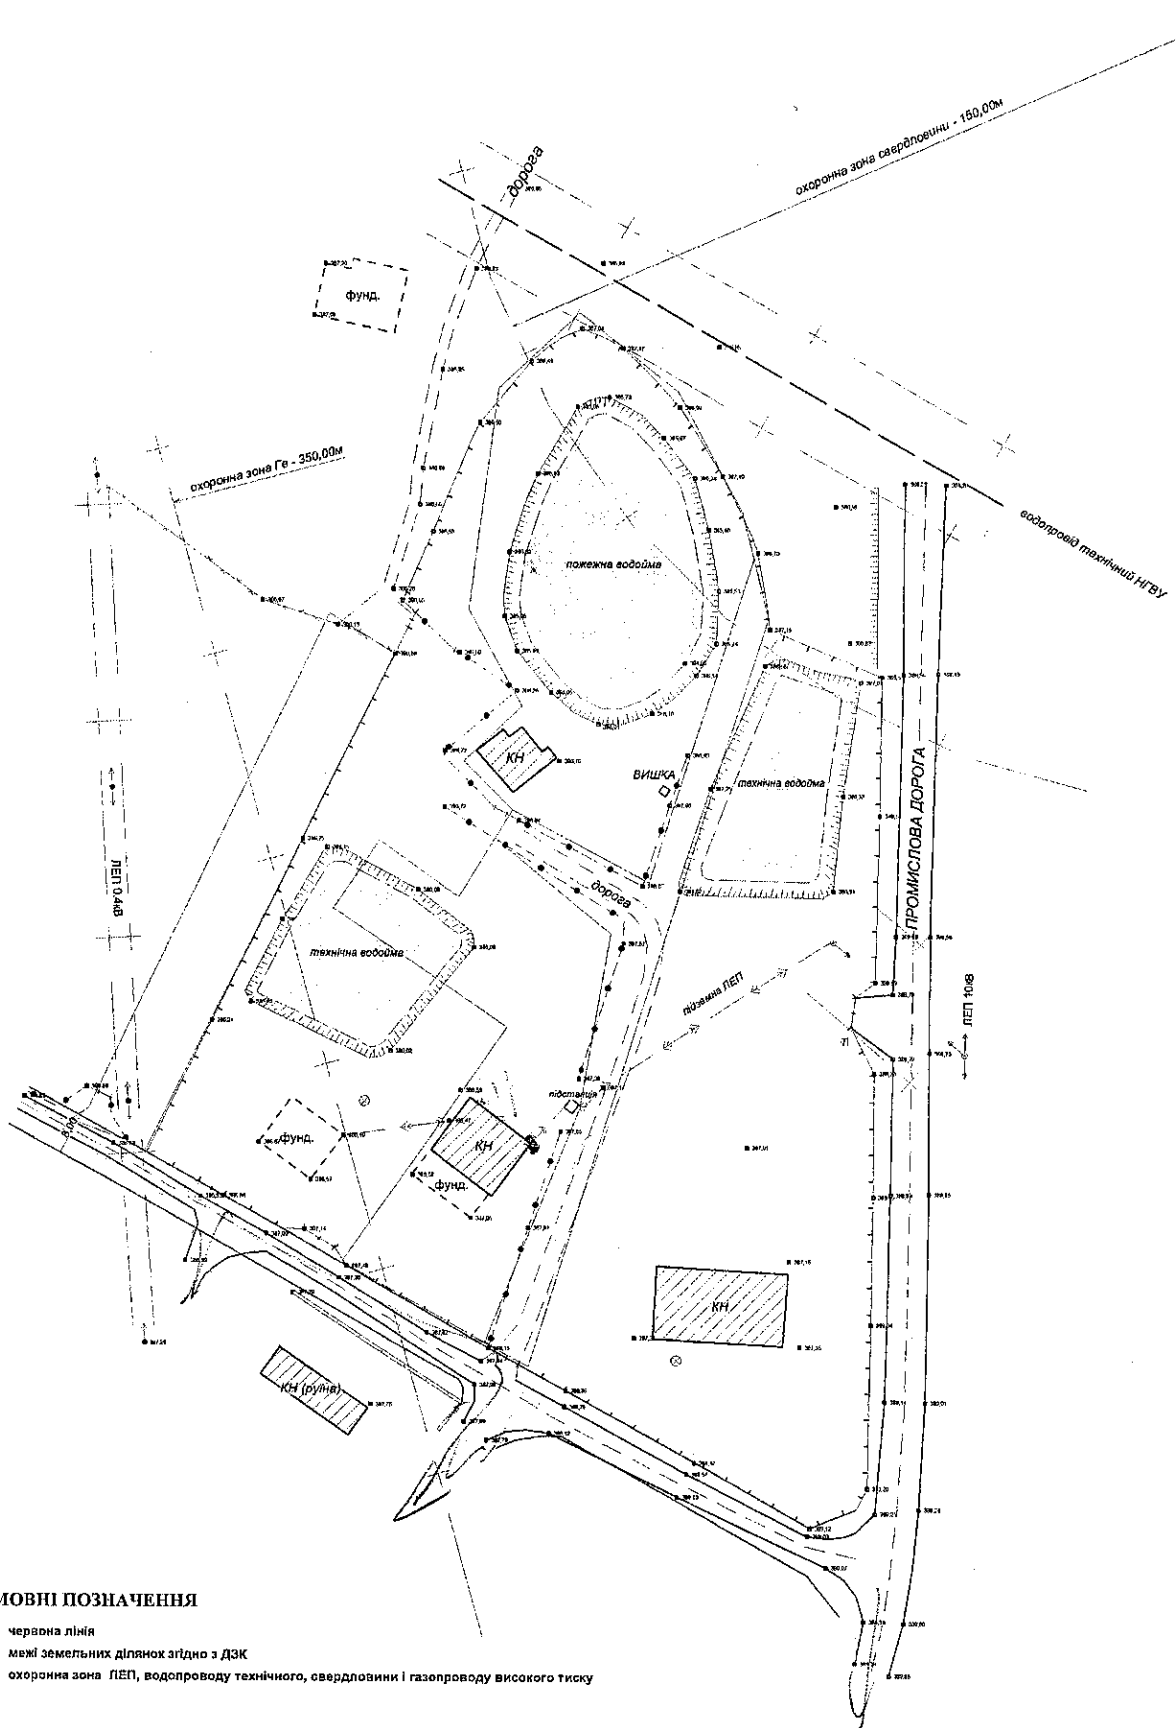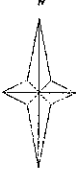


УМОВНІ ПОЗНАЧЕННЯ

- червона лінія
- межі земельних ділянок згідно з ДЗК
- охоронна зона ПЕП, водопроводу технічного, свердловини і газопроводу високого тиску

Відсутні земельні ділянки, право власності на які посвідчено до 2004 року та відомості про які не внесено до Державного земельного кадастру

Виконавець	ТОВ "МК ПРОЕКТ"	Замовник: _____		
Виконав	Гошовський М.М.	с.Тяпче		
ПЛАН земельних ділянок, право власності на які посвідчено до 2004 року		Масштаб	Аркуш	Аркушів
		1:1000	1	1
Топографо-геодезичні вимірювання 2023 р.		м.Київ		

ПЛАН земельних ділянок, сформованих за результатами розроблення детального плану

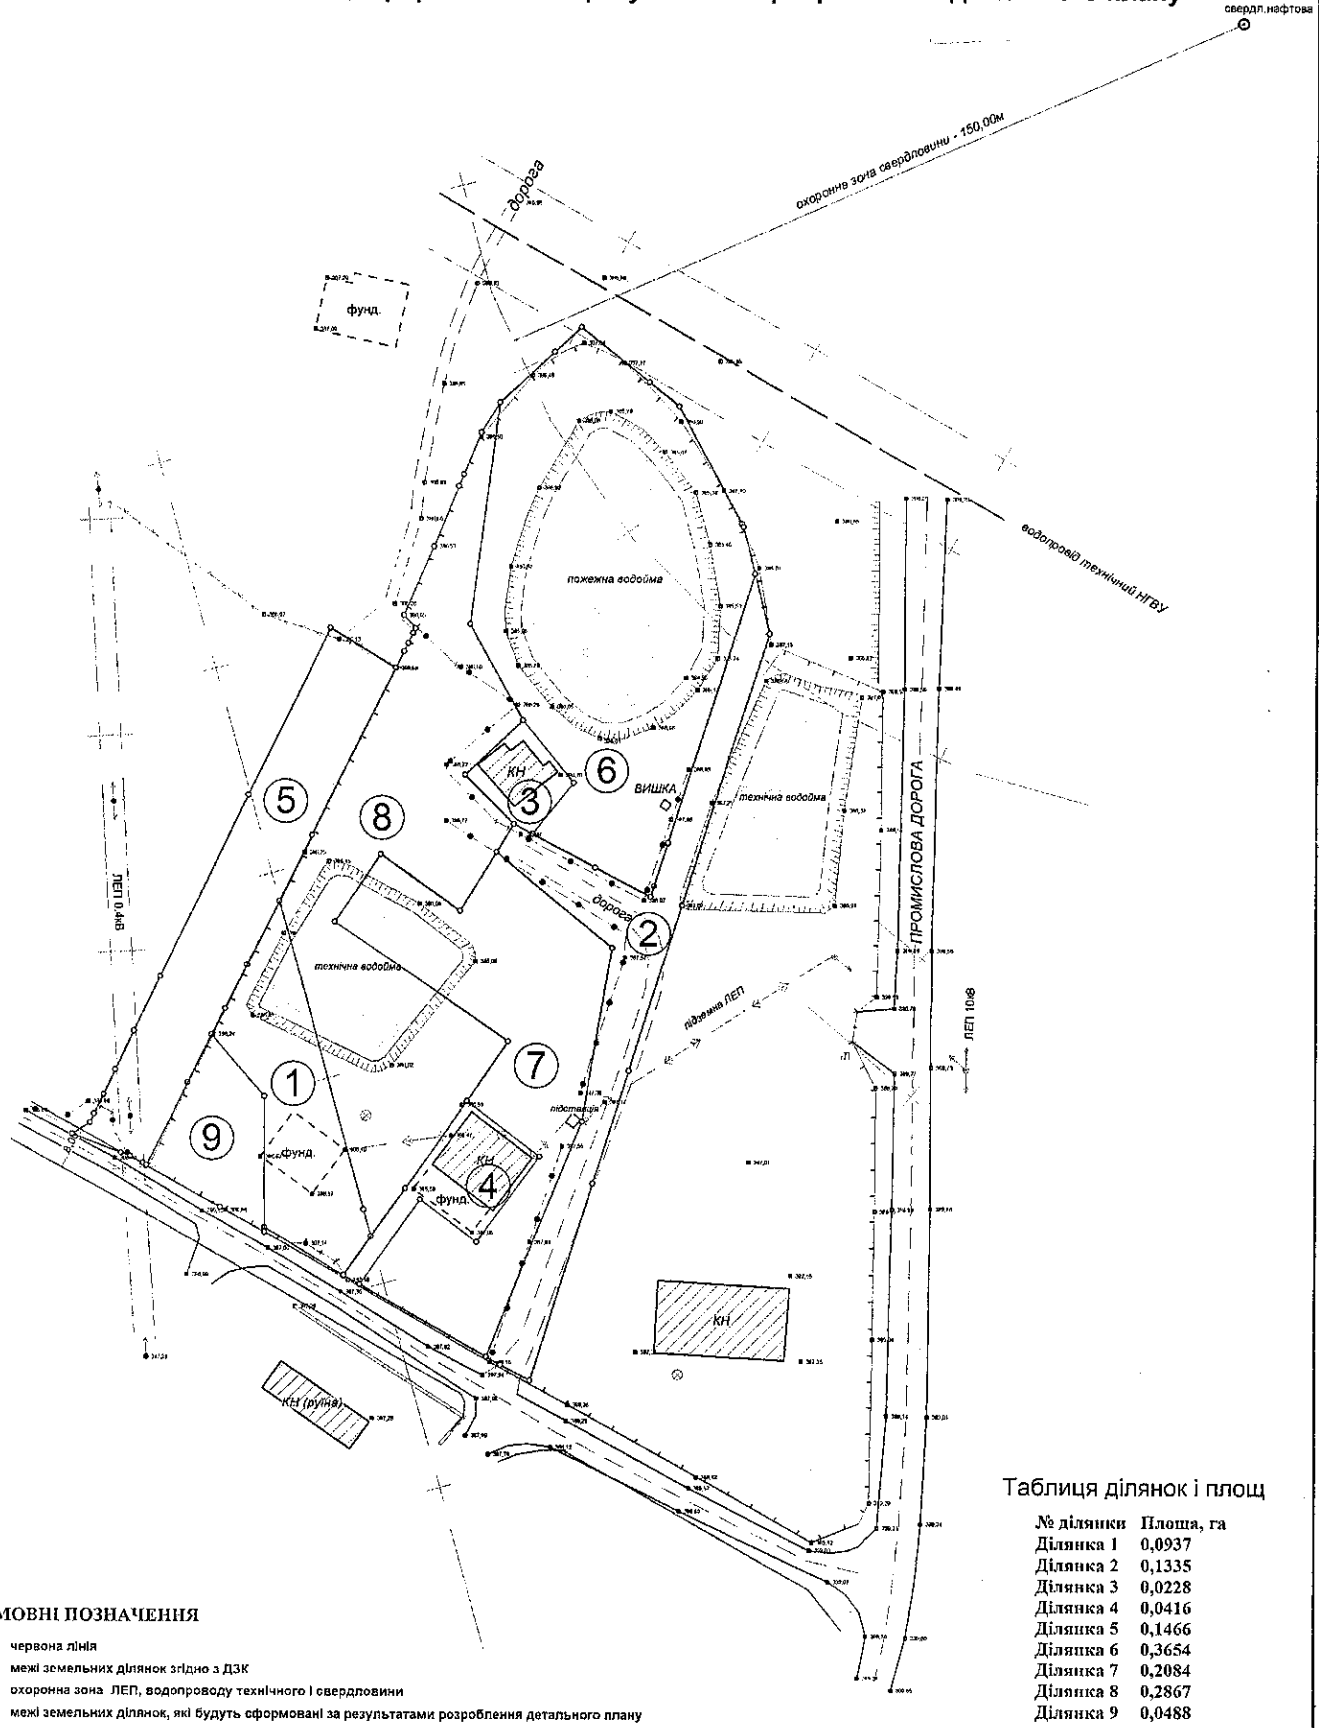

УМОВНІ ПОЗНАЧЕННЯ

- червона лінія
- - - межі земельних ділянок згідно з ДЗК
- - - охоронна зона ЛЕП, водопроводу технічного і свердловини
- - межі земельних ділянок, які будуть сформовані за результатами розроблення детального плану

Таблиця ділянок і площ

№ ділянки	Площа, га
Ділянка 1	0,0937
Ділянка 2	0,1335
Ділянка 3	0,0228
Ділянка 4	0,0416
Ділянка 5	0,1466
Ділянка 6	0,3654
Ділянка 7	0,2084
Ділянка 8	0,2867
Ділянка 9	0,0488

Деякі земельні ділянки сформовані та внесені до ДЗК на час розроблення детального плану території, а деякі будуть сформовані в результаті його розроблення.

Виконавець	ТОВ "МК ПРОЕКТ"	Замовник:	_____		
Виконав	Головський М.М.		с.Тяпче		
		ПЛАН земельних ділянок, сформованих за результатами розроблення детального плану	Масштаб	Аркуш	Аркушів
			1:1000	1	1
		Топографо-геодезичні вимірювання 2023 р.	м.Київ		