





Ділянка №1
Схема розташування території,
щодо якої вносяться зміни, в системі розселення

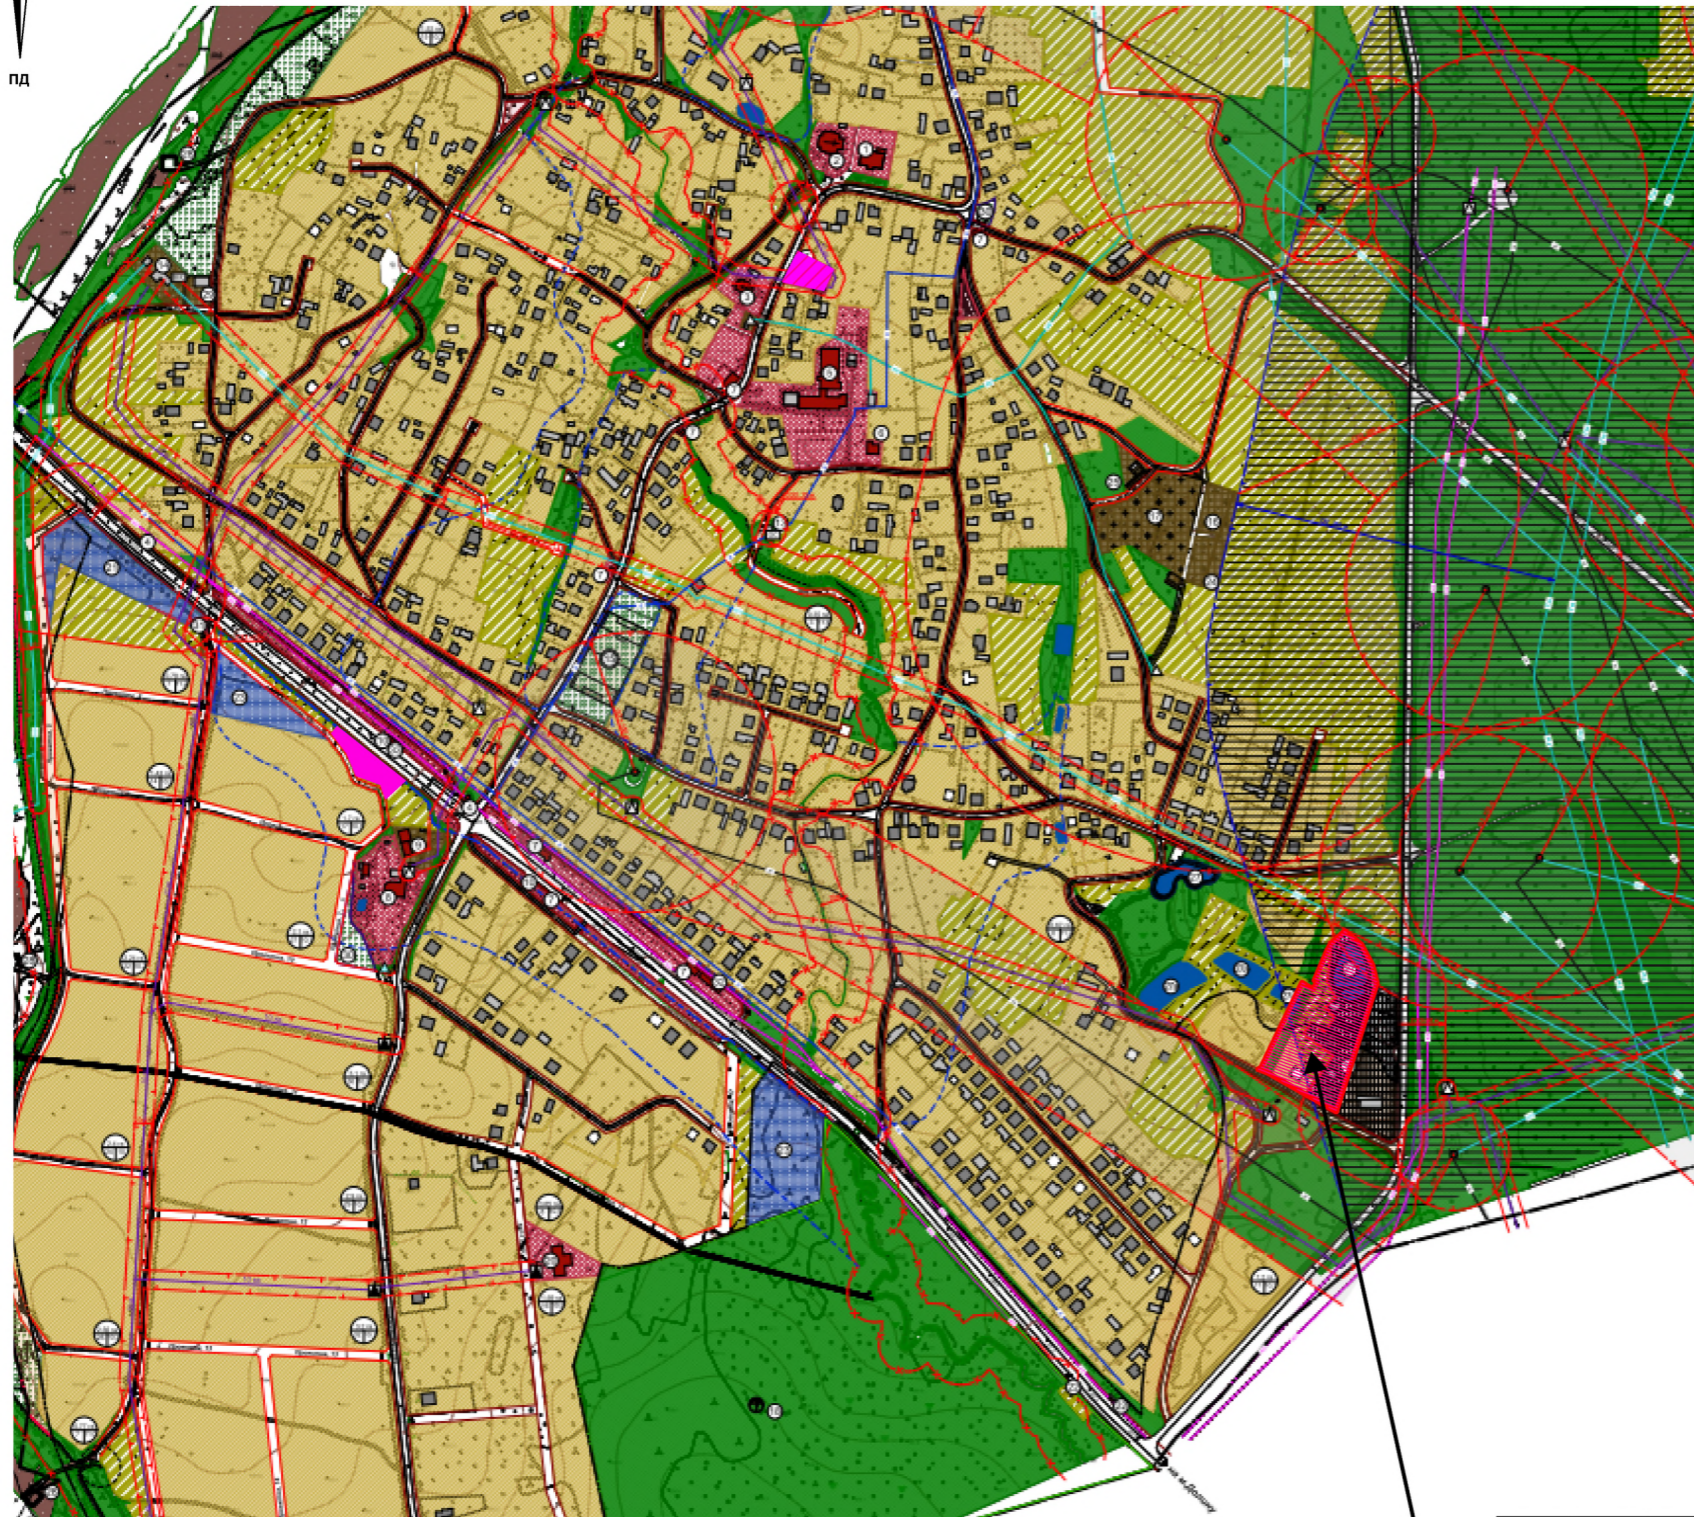

Територія,
щодо якої вносяться зміни-
ділянка №1

Схема розташування с. Тяпче,
щодо якого вносяться зміни.

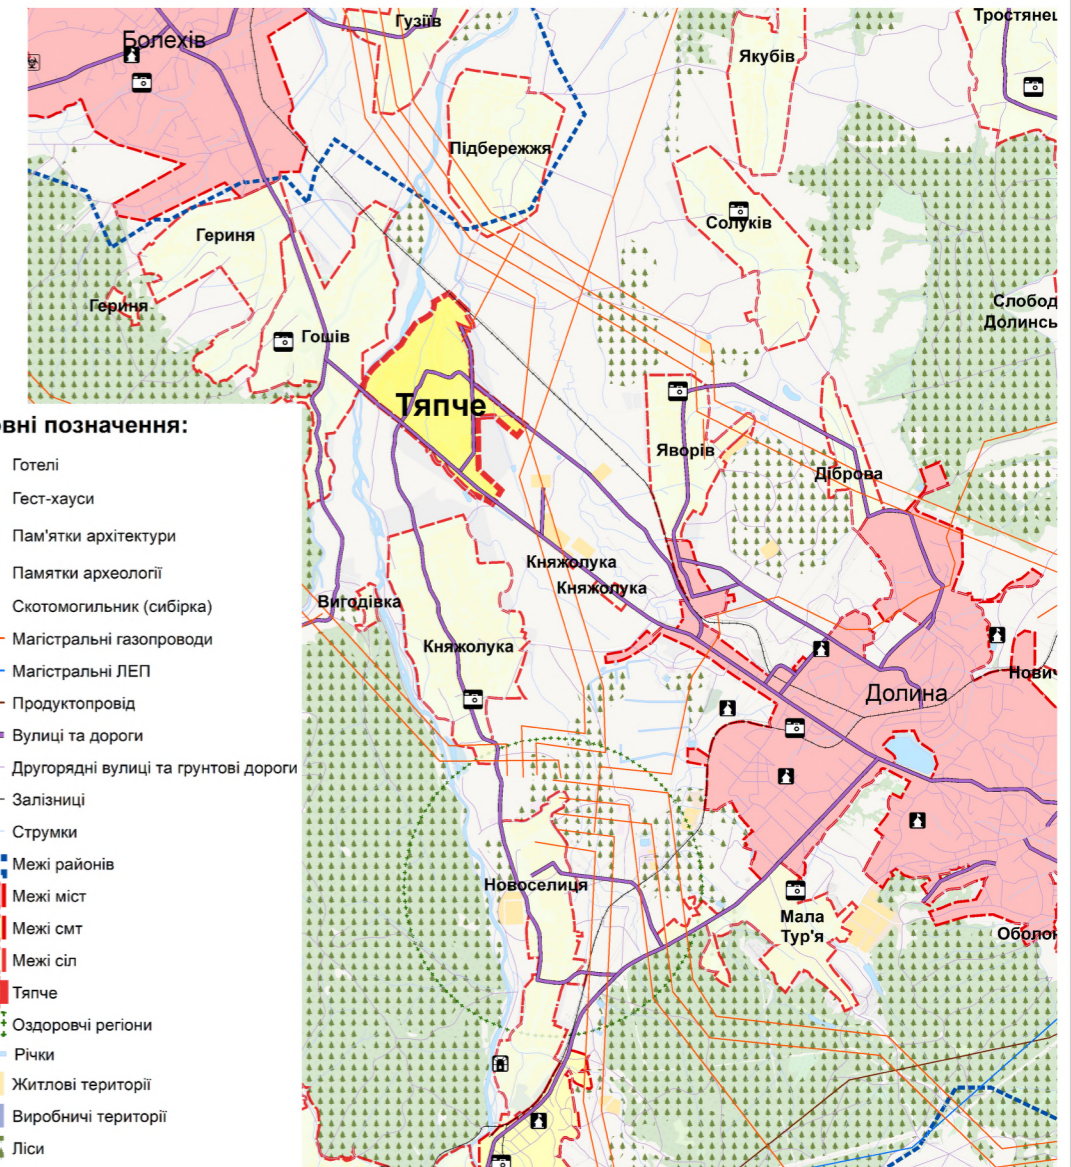

Умовні позначення:




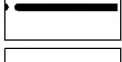

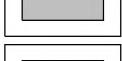











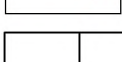
- Готелі
- Гест-хауси
- Пам'ятки архітектури
- Пам'ятки археології
- Скотомогильник (сибірка)
- Магістральні газопроводи
- Магістральні ЛЕП
- Продуктопровід
- Вулиці та дороги
- Другорядні вулиці та ґрунтові дороги
- Залізниця
- Струмки
- Межі районів
- Межі міст
- Межі смт
- Межі сіл
- Тяпче
- Оздоровчі регіони
- Річки
- Житлові території
- Виробничі території
- Ліси


						321-23
						Внесення змін до генерального плану села Тяпче Калуського району Івано-Франківської області
Зміни	Кіл.уч.	Арк.	№док	Підпис	Дата	Генеральний план
						ГП
ГАП		О. Микуляк				1
Виконав		І. Попович				ФОП О.Микуляк м.Івано-Франківськ
Перевірив		О. Микуляк				
Н. контр.		О. Дидич				
						Ділянка №1 Схема розташування території, щодо якої вносяться зміни, в системі розселення

Експлікація будівель та споруд :

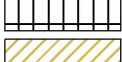№ п/п	Найменування	Примітки
1	Виробнича будівля	існ.
2	Виробнича будівля	існ.
3	Пожежна водойма	існ.
4	Технічна водойма	існ.


Умовні позначення :

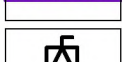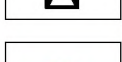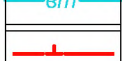-  - межа населеного пункту існуюча
-  - межа населеного пункту проектна
-  - межа території, щодо якої вносяться зміни в генплан
-  - межа ділянки
-  - "червоні лінії" доріг та вулиць
-  - нежитлові будівлі
-  - виробничі будівлі та споруди
-  - будівлі (споруди), що споруджуються
-  - територія виробничого призначення
-  - територія житлово-садибної забудови
-  - територія сільськогосподарського призначення
-  - територія зелених насаджень загального користування
-  - водний об'єкт
-  - лінія ЛЕП 0,4 кВ/10 кВ
-  - трансформаторна підстанція
-  - технічний водопровід
-  - межа охоронної зони
-  - межа санітарно-захисної зони

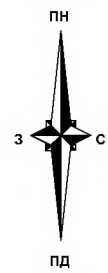

Ділянка №1


План сучасного використання території та схема існуючих обмежень у використанні земель, 1:2000

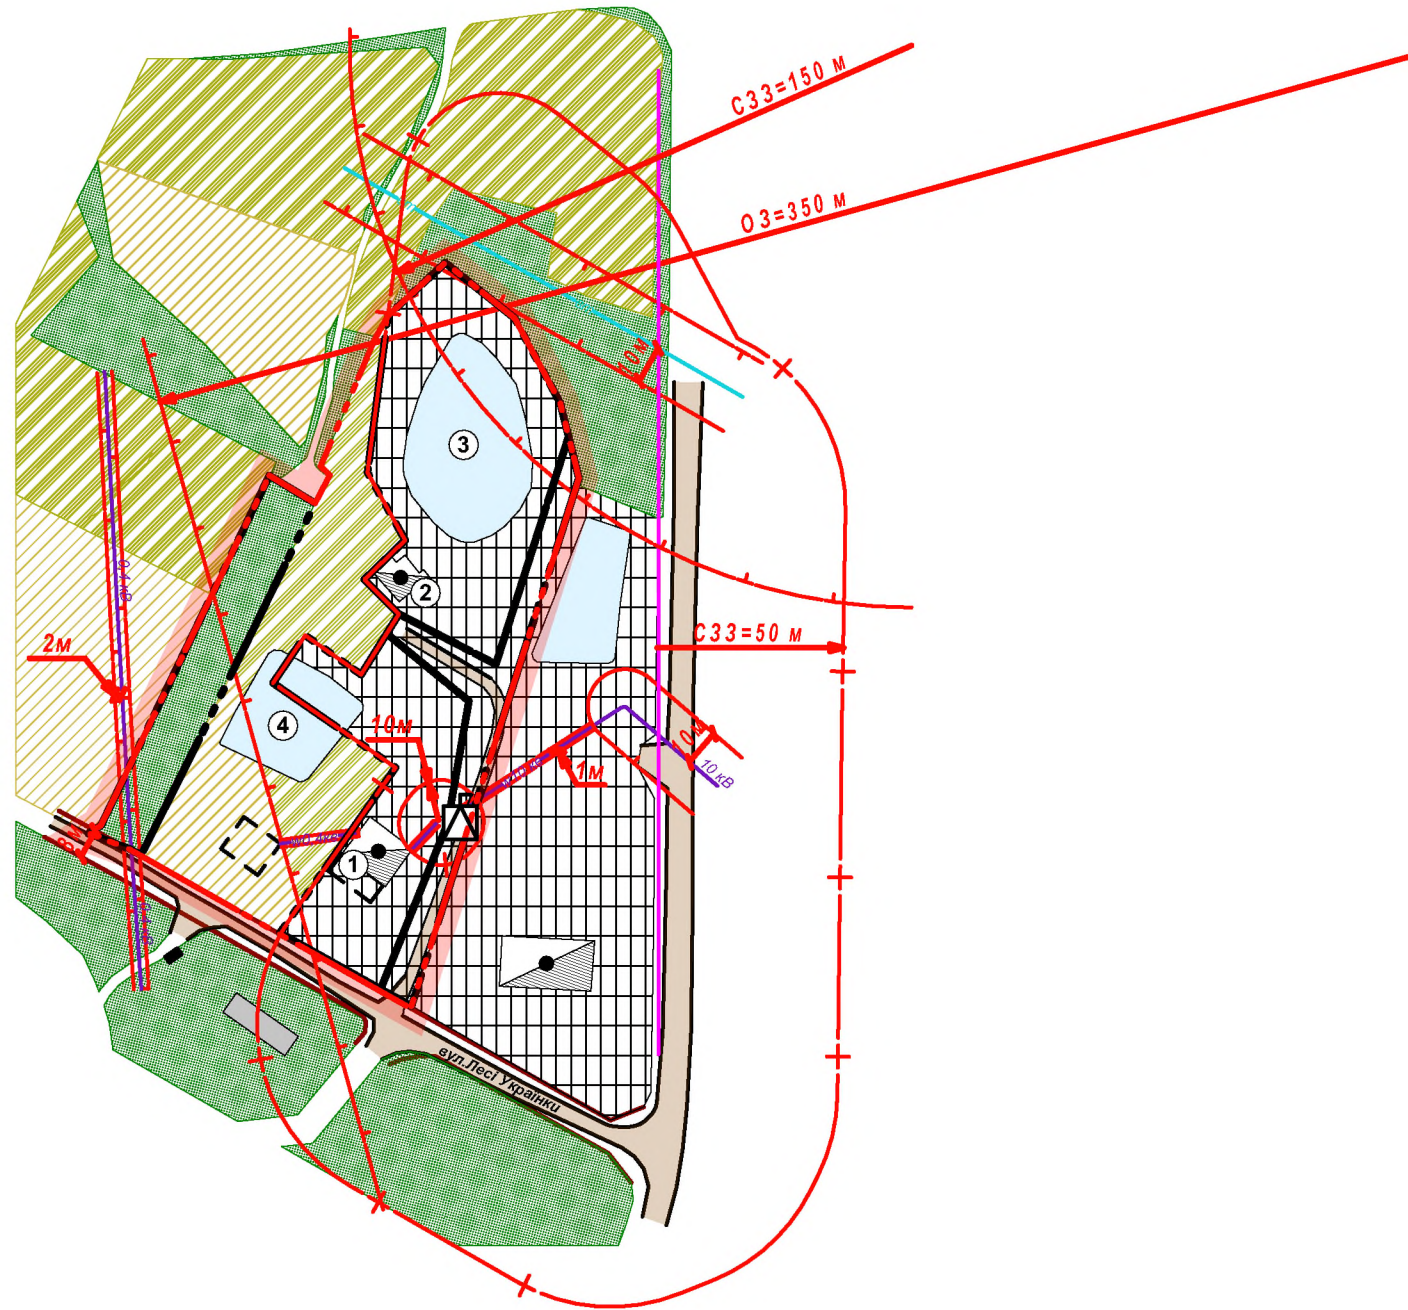

						321-23		
						Внесення змін до генерального плану села Тяпче Калуського району Івано-Франківської області		
Зміни	Кіл.уч.	Арк.	№док	Підпис	Дата			
						Генеральний план		
						Стадія	Аркуш	Аркушів
						ГП	2	
ГАП		О.Микуляк				Ділянка №1 План сучасного використання території та схема існуючих обмежень у використанні земель, М 1:2000		
Виконав		І.Попович						
Перевірив		О.Микуляк						
Н. контр.		О.Дидич						
						ФОП О.Микуляк м.Івано-Франківськ		

Ділянка №1

Проектний план території, щодо якої вносяться зміни, та схема проектних обмежень у використанні земель, М 1:2000

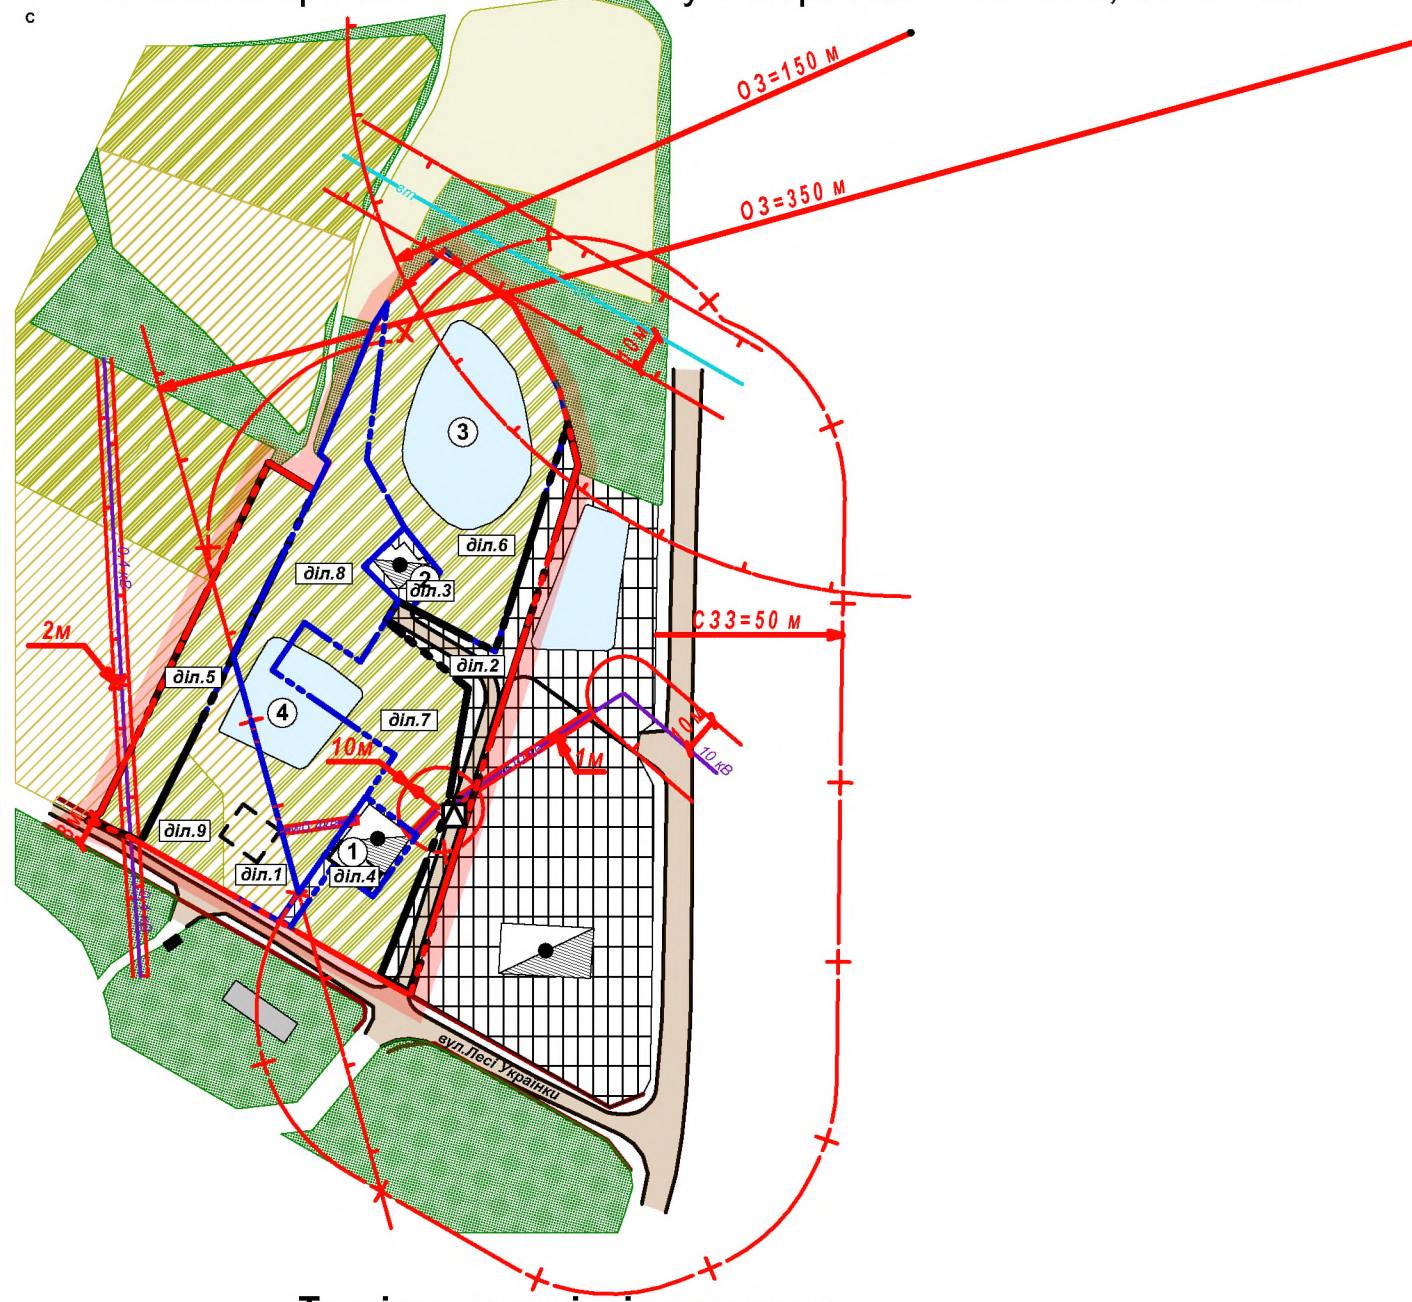

Техніко-економічні показники:

№ п/п	Найменування	Один. виміру	Кількість
1	Площа території, щодо якої вносяться зміни	га	1,3475
2	Площа території садибної житлової забудови, в т.ч:	га	0,0937
	- ділянка № 1	га	0,0937
3	Площа території виробничого призначення, в т.ч:	га	0,1979
	- ділянка № 2	га	0,1335
	- ділянка № 3	га	0,0228
	- ділянка № 4	га	0,0416
4	Площа території сільськогосподарського призначення, в т.ч:	га	1,0559
	- ділянка № 5	га	0,1466
	- ділянка № 6	га	0,3654
	- ділянка № 7	га	0,2084
	- ділянка № 8	га	0,2867
	- ділянка № 9	га	0,0488

Експлікація будівель та споруд :

№ п/п	Найменування	Примітки
1	Виробнича будівля	існ.
2	Виробнича будівля	існ.
3	Пожежна водойма	існ.
4	Технічна водойма	існ.



Умовні позначення :

		- межа населеного пункту
		- межа території, щодо якої вносяться зміни в генплан
		- межа ділянки
		- "червоні лінії" доріг та вулиць
		- виробничі будівлі та споруди
		- нежитлові будівлі
		- будівлі (споруди), що споруджуються
		- територія виробничого призначення
		- територія житлово-садибної забудови
		- територія сільськогосподарського призначення
		- територія зелених насаджень загального користування
		- водний об'єкт
		- лінія ЛЕП 0,4 кВ/10 кВ
		- трансформаторна підстанція
		- технічний водопровід
		- житлова вулиця

						321-23		
						Внесення змін до генерального плану села Тясці Калуського району Івано-Франківської області		
Зміни	Кіл.уч.	Арк.	№док.	Підпис	Дата			
						Генеральний план		
						Стадія	Аркуш	Аркушів
						ГП	3	
						Ділянка №1 Проектний план території, щодо якої вносяться зміни, та схема проектних обмежень у використанні земель, М 1:2000		
						ФОП О.Микуляк м.Івано-Франківськ		
ГАП	О.Микуляк							
Виконав	І.Попович							
Перевірів	О.Микуляк							
Н. контр.	О.Дидич							

Ділянка №1

План функціонального зонування території, щодо якої вносяться зміни, М 1:2000

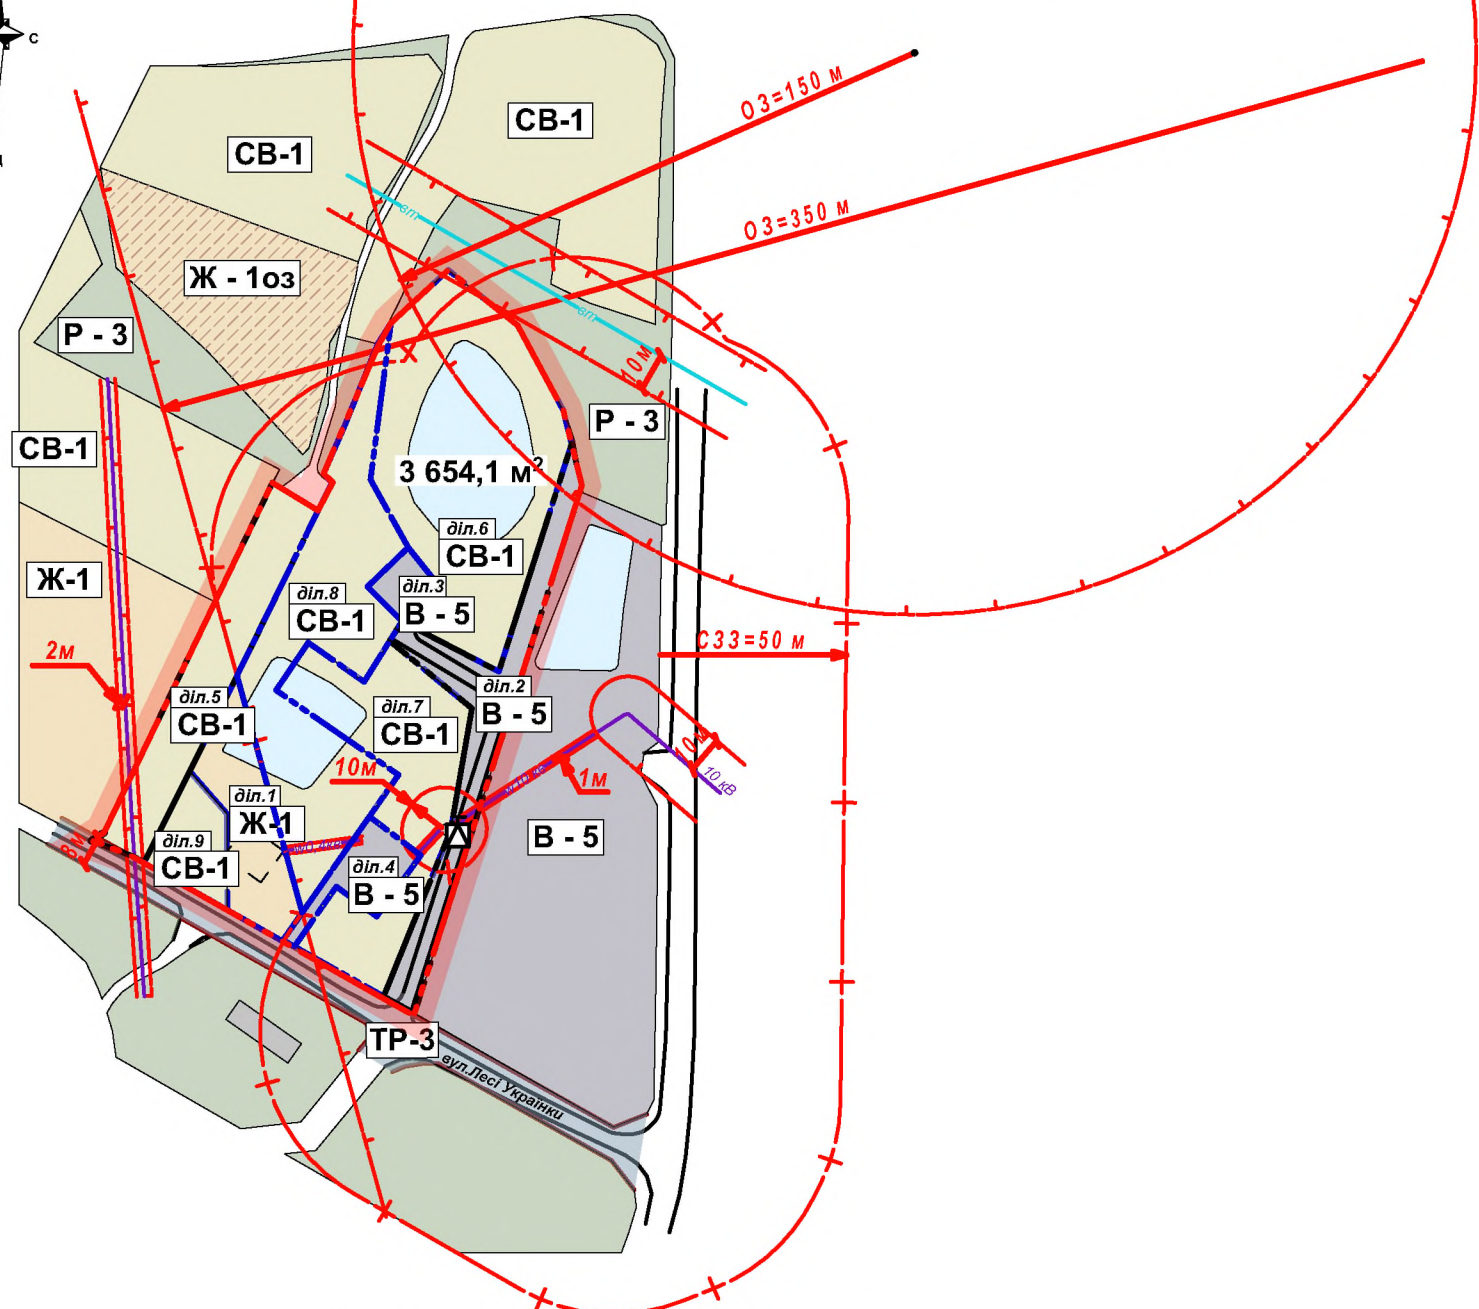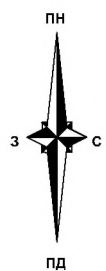

Умовні позначення :

- | | | | | |
|--|------|--|---------|---|
| | існ. | | проект. | - межа населеного пункту |
| | | | | - межа території, щодо якої вносяться зміни в генплан |
| | | | | - межа ділянки |
| | | | | - "червоні лінії" доріг та вулиць |
| | | | | - лінія ЛЕП 0,4 кВ/10 кВ |
| | | | | - трансформаторна підстанція |
| | | | | - технічний водопровід |
| | | | | - водний об'єкт |
| | | | | - межа охоронної зони |
| | | | | - межа санітарно-захисної зони |

ЗОНИ

- | | | |
|--|-------|---|
| | Ж-1 | - зона садибної забудови |
| | Ж-1оз | - підзона садибної забудови в межах охоронної зони |
| | Р-3 | - рекреаційна зона озелених територій загального користування |
| | ТР-3 | - зона транспортної інфраструктури |
| | В-5 | - зона підприємств V класу шкідливості |
| | СВ-1 | - зона земель сільськогосподарського призначення |

Техніко-економічні показники:

№ п/п	Найменування	Один. виміру	Кількість
1	Площа території, щодо якої вносяться зміни	га	1,3475
2	Площа території садибної житлової забудови, в т.ч:	га	0,0937
	- ділянка № 1	га	0,0937
3	Площа території виробничого призначення, в т.ч:	га	0,1979
	- ділянка № 2	га	0,1335
	- ділянка № 3	га	0,0228
	- ділянка № 4	га	0,0416
4	Площа території сільськогосподарського призначення, в т.ч:	га	1,0559
	- ділянка № 5	га	0,1466
	- ділянка № 6	га	0,3654
	- ділянка № 7	га	0,2084
	- ділянка № 8	га	0,2867
	- ділянка № 9	га	0,0488

						321-23		
						Внесення змін до генерального плану села Тяпче Калуського району Івано-Франківської області		
Зміни	Кіл.уч.	Арк.	№ док	Підпис	Дата			
						Генеральний план		
						Стадія	Аркуш	Аркушів
						ГП	4	
ГАП	О.Микуляк					Ділянка №1 План функціонального зонування території, щодо якої вносяться зміни, М 1:2000		
Виконав	І.Попович							
Перевірів	О.Микуляк							
Н. контр.	О.Дидич							
						ФОП О.Микуляк м.Івано-Франківськ		


Експлікація будівель та споруд :

№ п/п	Найменування	Примітки
1	Виробнича будівля	існ.
2	Виробнича будівля	існ.
3	Пожежна водойма	існ.
4	Технічна водойма	існ.

Умовні позначення :


<i>існ.</i>	<i>проект.</i>	
		- межа населеного пункту
		- межа території, щодо якої вносяться зміни в генплан
		- межа ділянки
		- "червоні лінії" доріг та вулиць
		- виробничі будівлі та споруди
		- нежитлові будівлі
		- будівлі (споруди), що споруджуються
		- територія виробничого призначення
		- територія житлово-садибної забудови
		- територія сільськогосподарського призначення
		- територія зелених насаджень загального користування
		- водний об'єкт
		- лінія ЛЕП 0,4 кВ/10 кВ
		- трансформаторна підстанція
		- технічний водопровід
		- житлова вулиця

Ділянка №1
Схема транспортної мобільності та інфраструктури території, щодо якої вносяться зміни М 1:2000

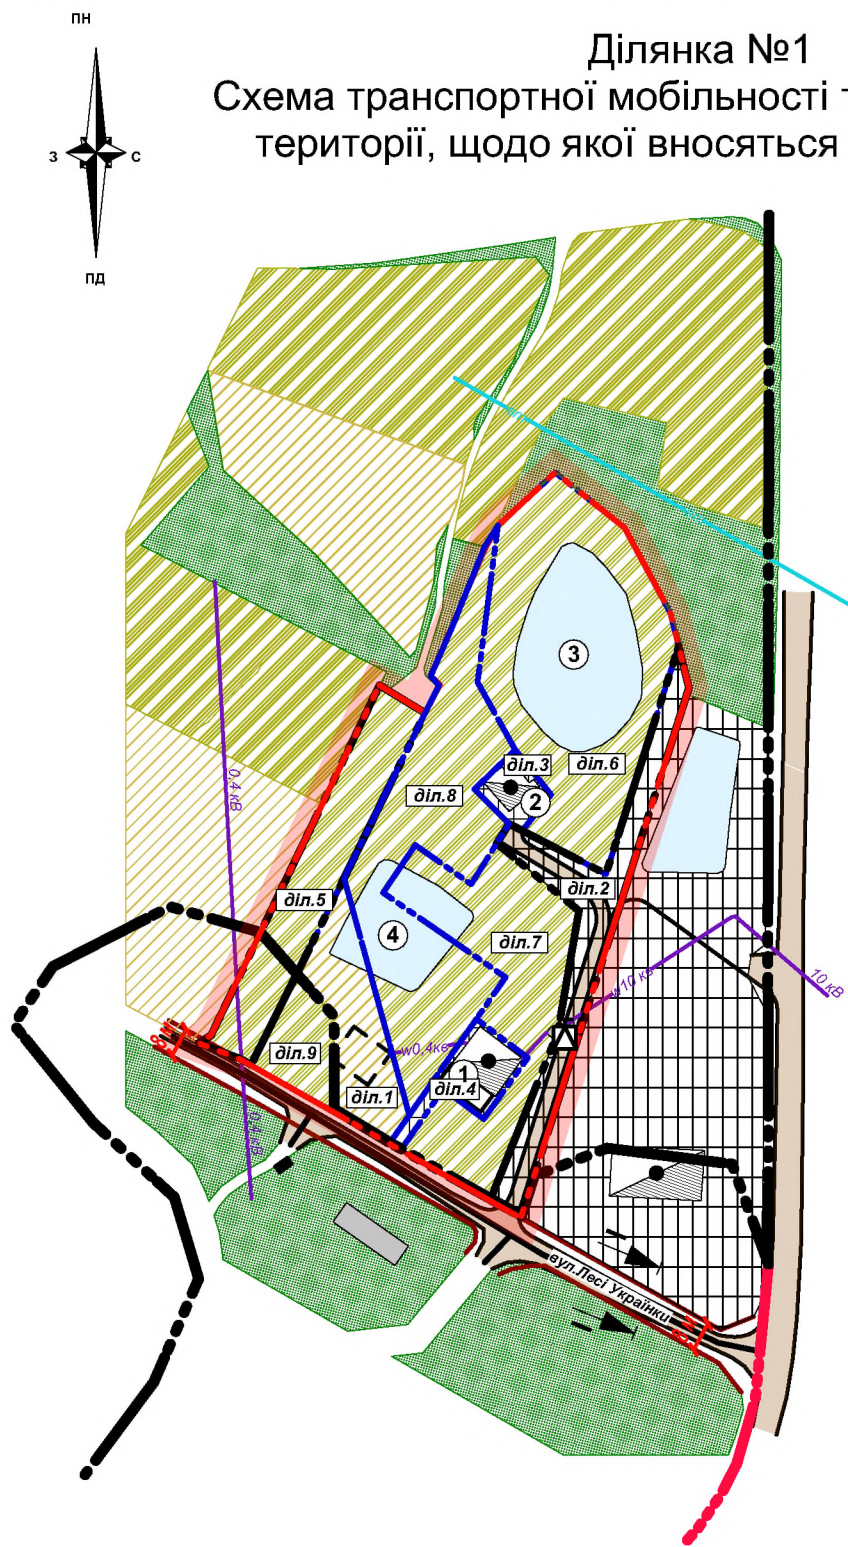


Типові поперечні профілі
М 1:200


вул.Лесі Українки

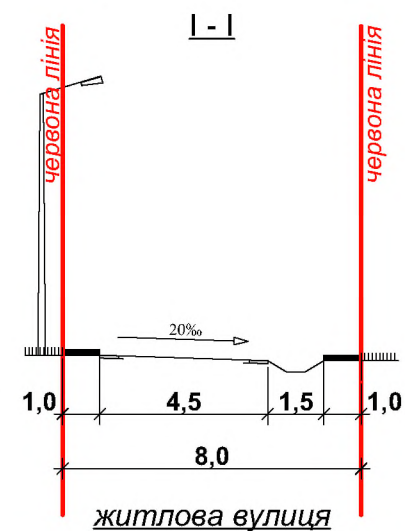

						321-23				
						Внесення змін до генерального плану села Тяпче Калуського району Івано-Франківської області				
Зміни	Кіл.уч.	Арк.	№док	Підпис	Дата	Генеральний план		Стадія	Аркуш	Аркушів
								ГП	5	
ГАП		О.Микуляк				Ділянка №1 Схема транспортної мобільності та інфраструктури території, щодо якої вносяться зміни М 1:2000		ФОП О.Микуляк м.Івано-Франківськ		
Виконав		І.Попович								
Перевірив		О.Микуляк								
Н. контр.		О.Дидич								

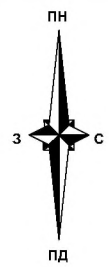

Ділянка №1
Схема інженерного забезпечення території,
щодо якої вносяться зміни
Схема інженерної підготовки та благоустрою території,
щодо якої вносяться зміни М 1:2000

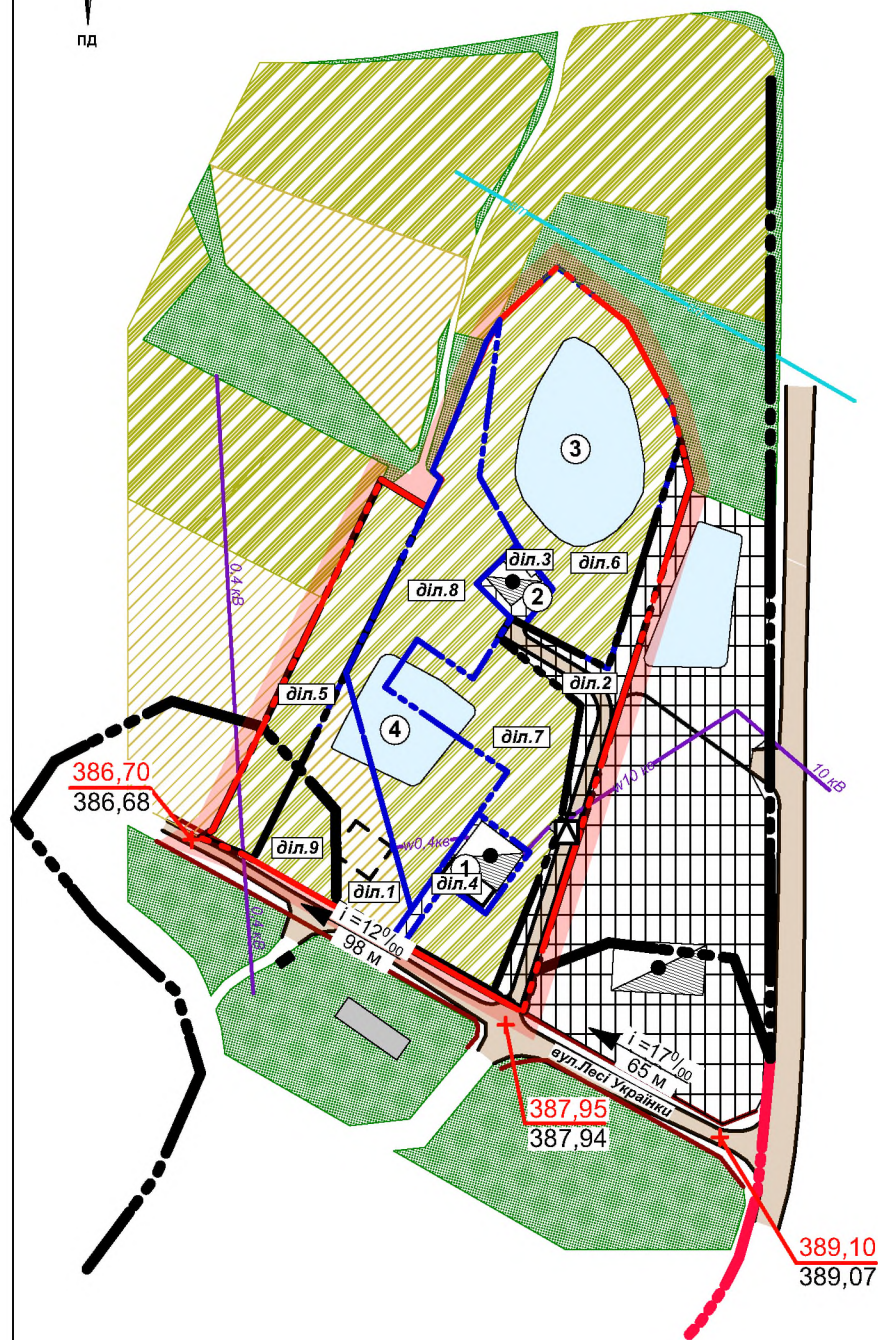

Експлікація будівель та споруд :

№ п/п	Найменування	Примітки
1	Виробнича будівля	існ.
2	Виробнича будівля	існ.
3	Пожежна водойма	існ.
4	Технічна водойма	існ.

Умовні позначення :

існ.	проект.	
		- межа населеного пункту
		- межа території, щодо якої вносяться зміни в генплан
		- межа ділянки
		- "червоні лінії" доріг та вулиць
		- виробничі будівлі та споруди
		- нежитлові будівлі
		- будівлі (споруди), що споруджуються
		- територія виробничого призначення
		- територія житлово-садибної забудови
		- територія сільськогосподарського призначення
		- територія зелених насаджень загального користування
		- водний об'єкт
		- лінія ЛЕП 0,4 кВ/10 кВ
		- трансформаторна підстанція
		- технічний водопровід
		- проектована відмітка рельєфу/ існуюча відмітка рельєфу
		- ухил ділянки /довжина ділянки

						321-23				
						Внесення змін до генерального плану села Тяпче Калуського району Івано-Франківської області				
Зміни	Кіл.уч.	Арк.	№док	Підпис	Дата	Генеральний план		Стадія	Аркуш	Аркушів
						ГП		ГП	6	
ГАП		О.Микуляк				Ділянка №1 Схема інженерного забезпечення території, щодо якої вносяться зміни Схема інженерної підготовки та благоустрою території, щодо якої вносяться зміни М 1:2000		ФОП О.Микуляк м.Івано-Франківськ		
Виконав		І.Попович								
Перевірив		О.Микуляк								
Н. контр.		О.Дидич								