



**Ділянка №4**  
**Схема розташування території,**  
**щодо якої вносяться зміни, в системі розселення**

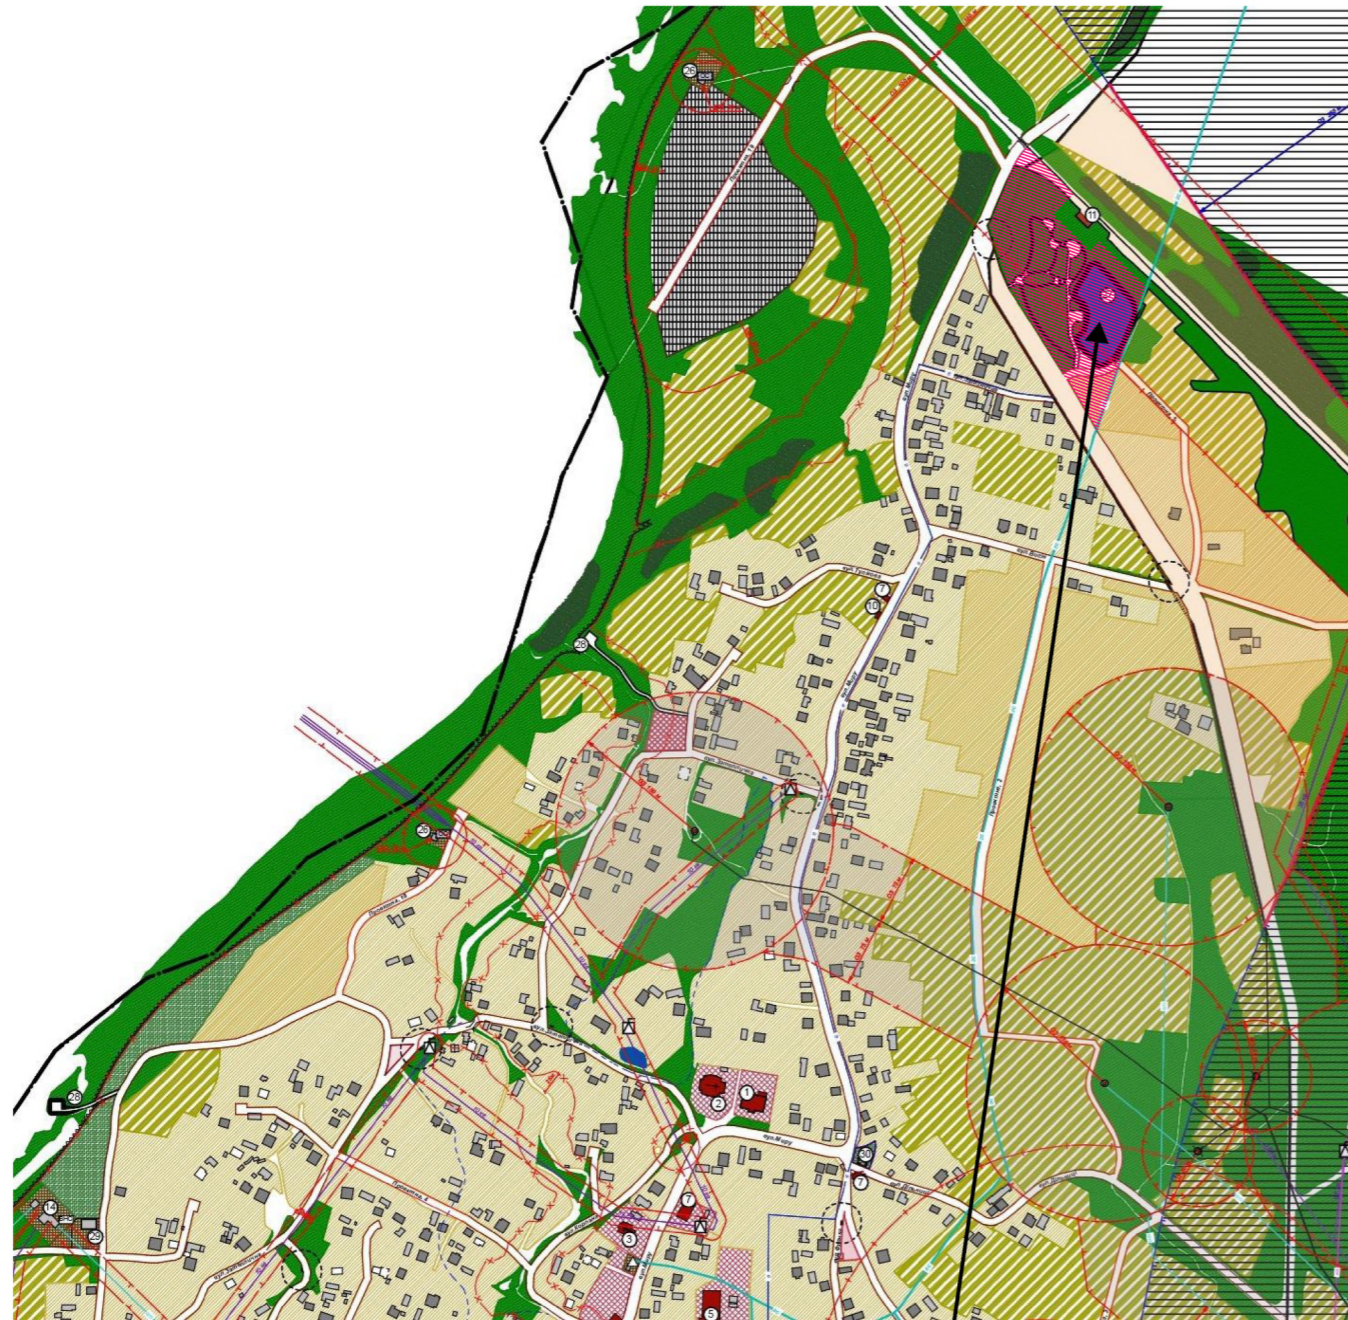

**Територія,**  
**щодо якої вносяться зміни-**  
**ділянка №4**

**Схема розташування с. Тяпче,**  
**щодо якого вносяться зміни.**

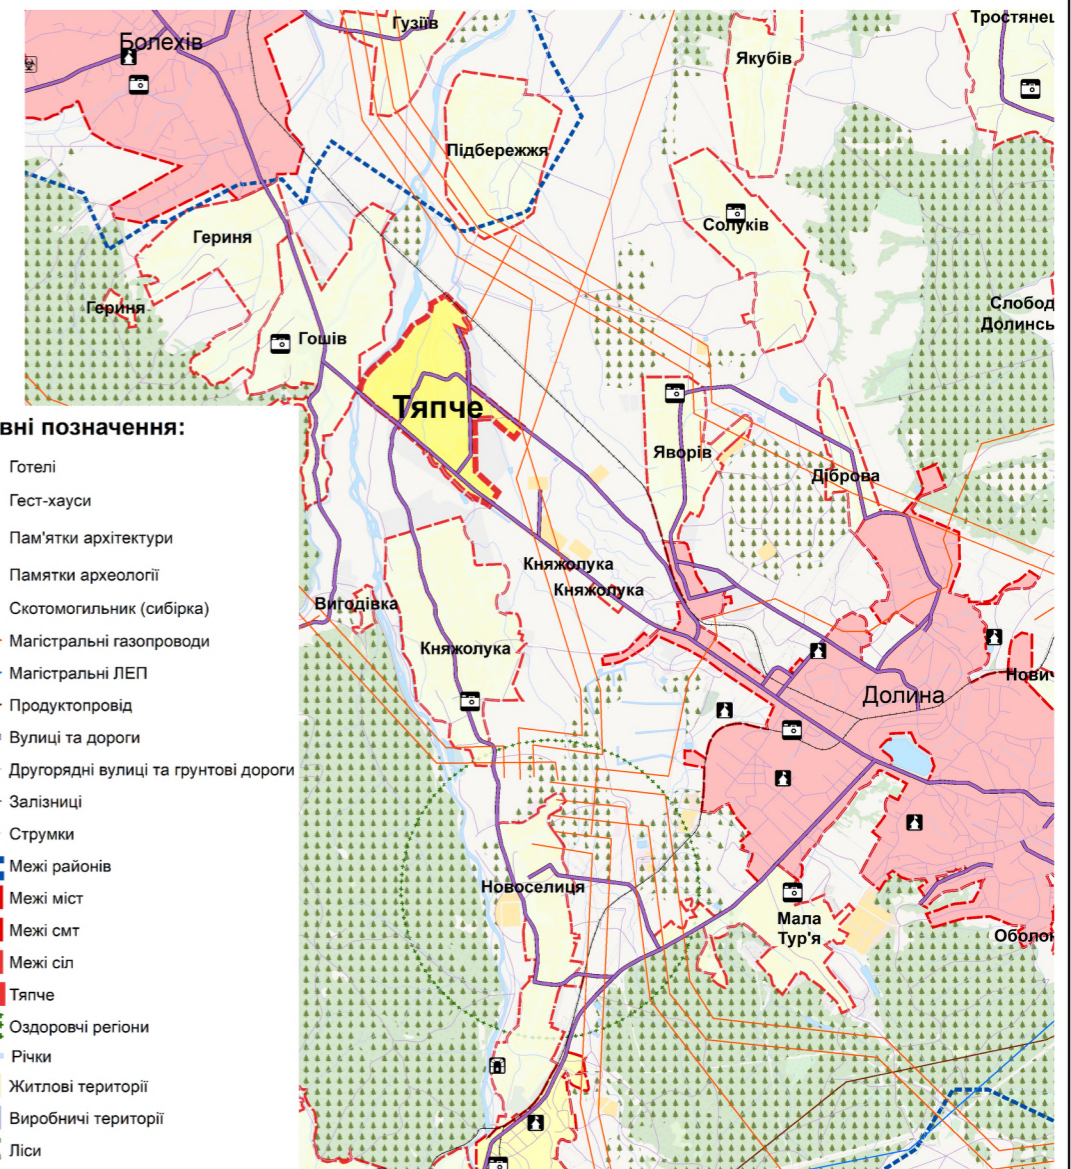


**Умовні позначення:**

- Готелі
- Гест-хауси
- Пам'ятки архітектури
- Пам'ятки археології
- Скотомогильник (сибірка)
- Магістральні газопроводи
- Магістральні ЛЕП
- Продуктопровід
- Вулиці та дороги
- Другорядні вулиці та ґрунтові дороги
- Залізниці
- Струмки
- Межі районів
- Межі міст
- Межі смт
- Межі сіл
- Тяпче
- Оздоровчі регіони
- Річки
- Житлові території
- Виробничі території
- Ліси

						321-23			
						Внесення змін до генерального плану села Тяпче Калуського району Івано-Франківської області			
Зміни	Кіл.уч.	Арк.	№док	Підпис	Дата	Генеральний план	Стадія	Аркуш	Аркушів
							ГП	1	
ГАП		О. Микуляк				Ділянка №4 Схема розташування території, щодо якої вносяться зміни, в системі розселення	ФОП О.Микуляк м.Івано-Франківськ		
Виконав		Ю. Шентак							
Н. контр.		О. Микуляк							

## Ділянка №4

План сучасного використання території та схема існуючих обмежень у використанні земель, 1:2000

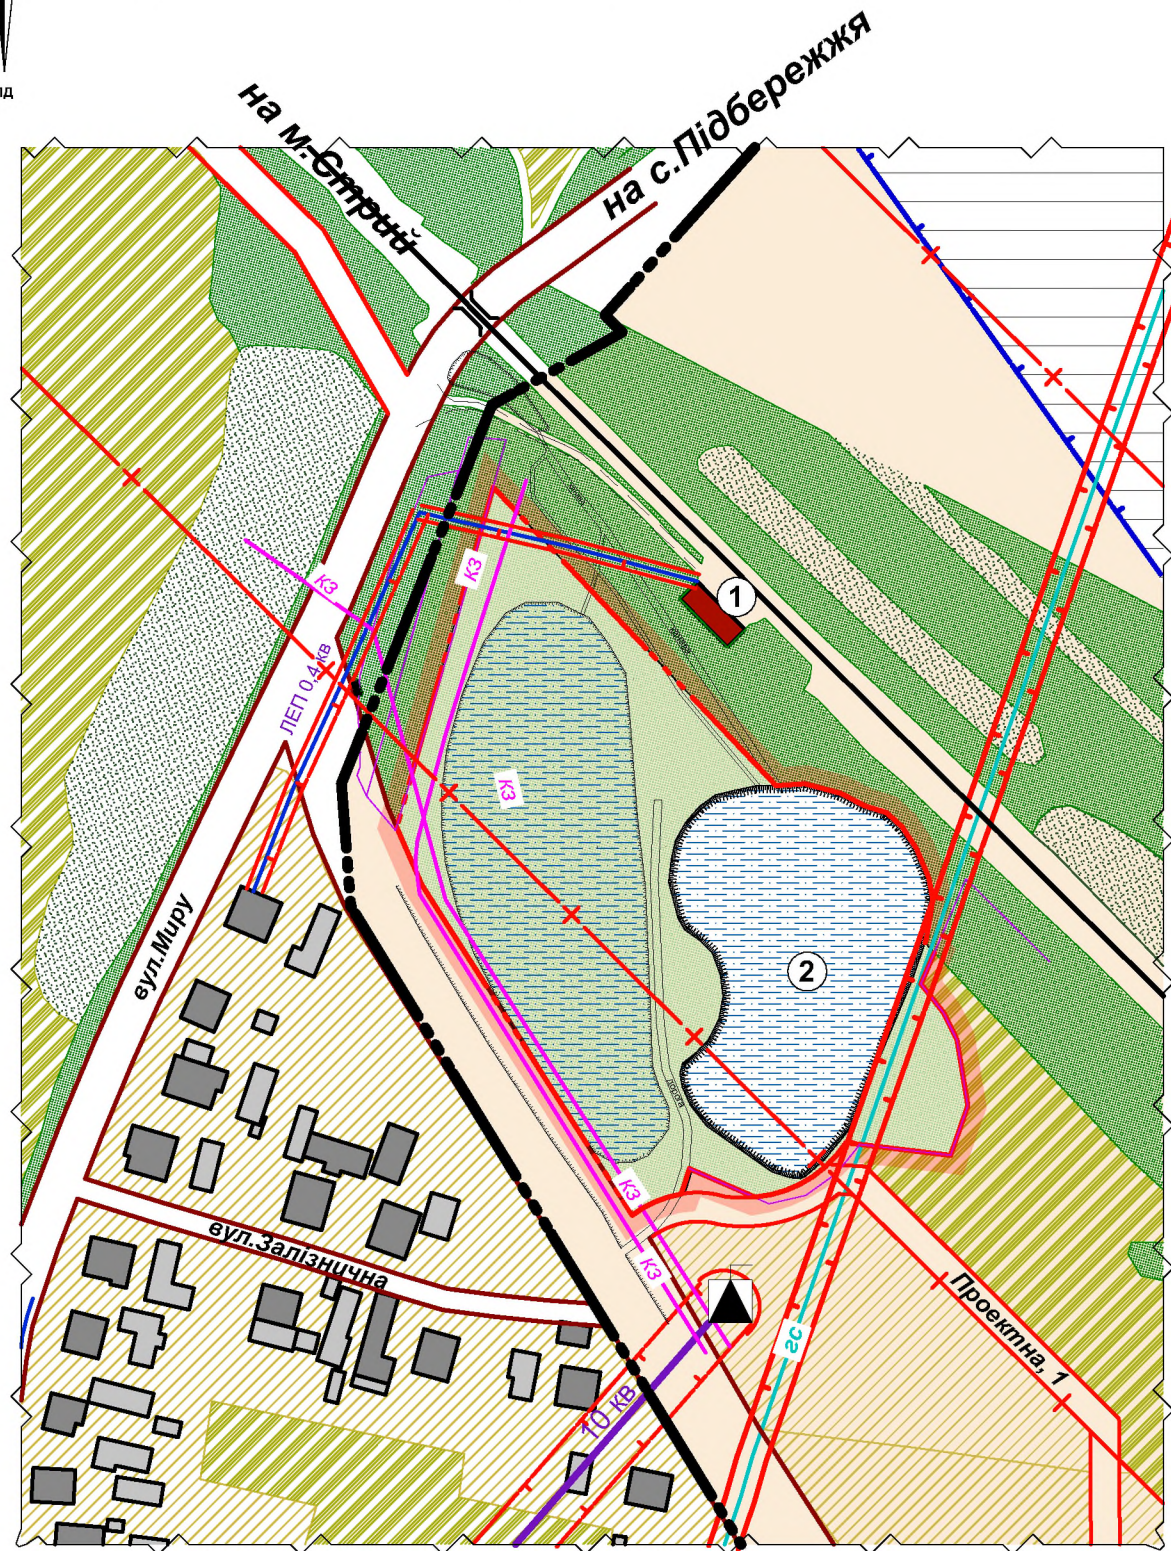

### Техніко-економічні показники:

№ п/п	Найменування	Один. виміру	Кількість
1	Площа території, щодо якої вносяться зміни:	га	1,7600
2	Площа території зелених насаджень загального користування	га	1,7600

### Експлікація будівель та споруд :

№ п/п	Найменування	Примітки
1	Залізнична зупинка	існ.
2	Пожежна водойма	існ.


### Умовні позначення :

- межа населеного пункту існуюча
- межа населеного пункту проектна
- межа території, щодо якої вносяться зміни в генплан
- межа ділянки
- "червоні лінії" доріг та вулиць
- нежитлові будівлі
- житлові будівлі
- будівлі (споруди), що споруджуються
- територія житлово-садибної забудови
- територія сільськогосподарського призначення
- територія зелених насаджень загального користування
- водний об'єкт
- заболочена територія
- лінія ЛЕП 0,4 кВ/10 кВ
- трансформаторна підстанція
- газопровід середнього тиску
- межа охоронної зони
- межа санітарно-захисної зони

						321-23		
						Внесення змін до генерального плану села Тяпче Калуського району Івано-Франківської області		
Зміни	Кіл.уч.	Арк.	Недок	Підпис	Дата	Генеральний план		
						Стадія	Аркуш	Аркушів
						гп	2	
ГАП		О. Микуляк				Ділянка №4 План сучасного використання території та схема існуючих обмежень у використанні земель, М 1:2000		
Виконав		Ю. Шентак				ФОП О.Микуляк м.Івано-Франківськ		
Н. контр.		О. Микуляк						



Проектний план території, щодо якої вносяться зміни, та  
схема проектних обмежень у використанні земель,  
М 1:2000

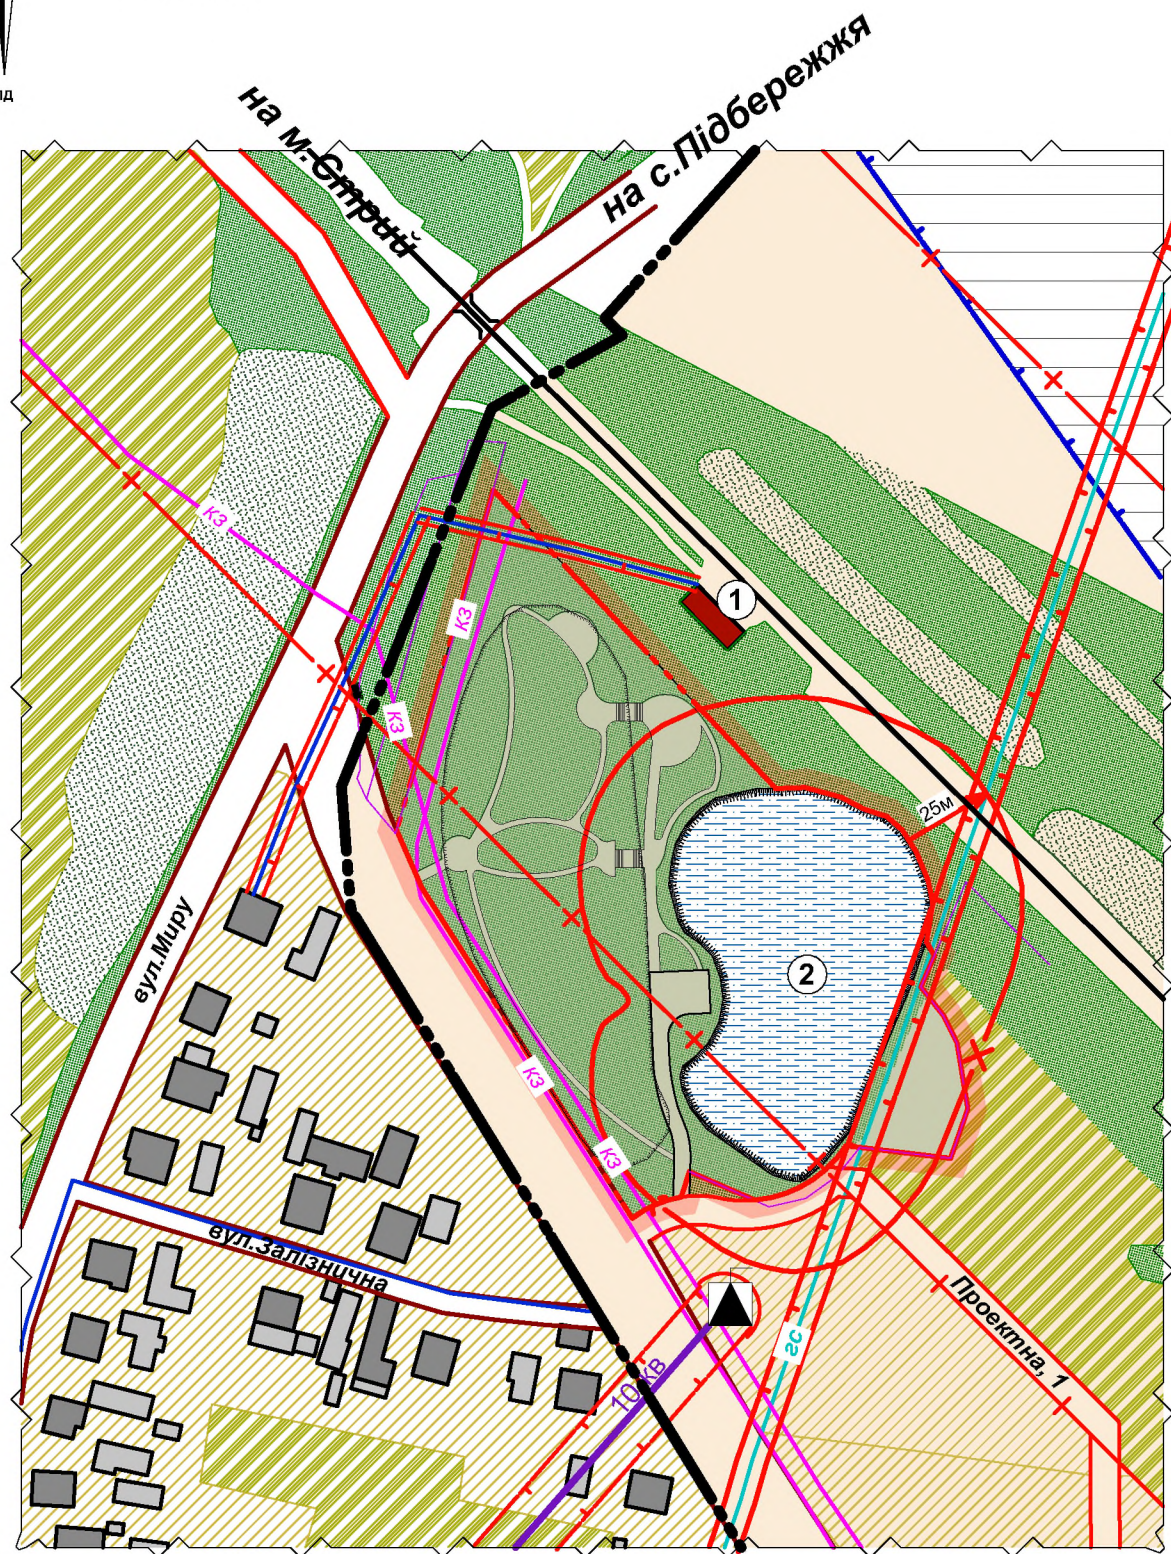

**Техніко-економічні показники:**

№ п/п	Найменування	Один. виміру	Кількість
1	Площа території, щодо якої вносяться зміни	га	1,7600
2	Площа території рекреаційного призначення	га	1,7600

**Експлікація будівель та споруд :**

№ п/п	Найменування	Примітки
1	Залізнична зупинка	існ.
2	Став	існ.

**Умовні позначення :**

існ.	проект.	
		- межа населеного пункту
		- межа території, щодо якої вносяться зміни в генплан
		- межа ділянки
		- "червоні лінії" доріг та вулиць
		- нежитлові будівлі
		- житлові будівлі
		- громадські будівлі
		- територія житлово-садибної забудови
		- територія сільськогосподарського призначення
		- територія зелених насаджень загального користування
		- територія рекреаційного призначення зелених насаджень для короточасного відпочинку
		- територія зелених насаджень, яка підлягає вертикальному плануванню з підсіпкою території
		- лінія ЛЕП 0,4 кВ/10 кВ
		- трансформаторна підстанція
		- газопровід середнього тиску
		- межа охоронної зони
		- межа санітарно-захисної зони
		- прибережна захисна смуга

						321-23		
						Внесення змін до генерального плану села Тяпче Калуського району Івано-Франківської області		
Зміни	Кіл.уч.	Арк.	Недок	Підпис	Дата			
						Генеральний план		
						Стадія	Аркуш	Аркушів
						гп	3	
ГАП	О. Микуляк					Ділянка №4		
Виконав	Ю. Шентак					Проектний план території, щодо якої вносяться зміни, та схема проектних обмежень у використанні земель, М 1:2000		
Н. контр.	О. Микуляк					ФОП О.Микуляк м.Івано-Франківськ		





**Експлікація будівель та споруд :**

№ п/п	Найменування	Примітки
1	Залізнична зупинка	існ.
2	Став	існ.

**Ділянка №4**


Схема транспортної мобільності та інфраструктури території, щодо якої вносяться зміни М 1:2000

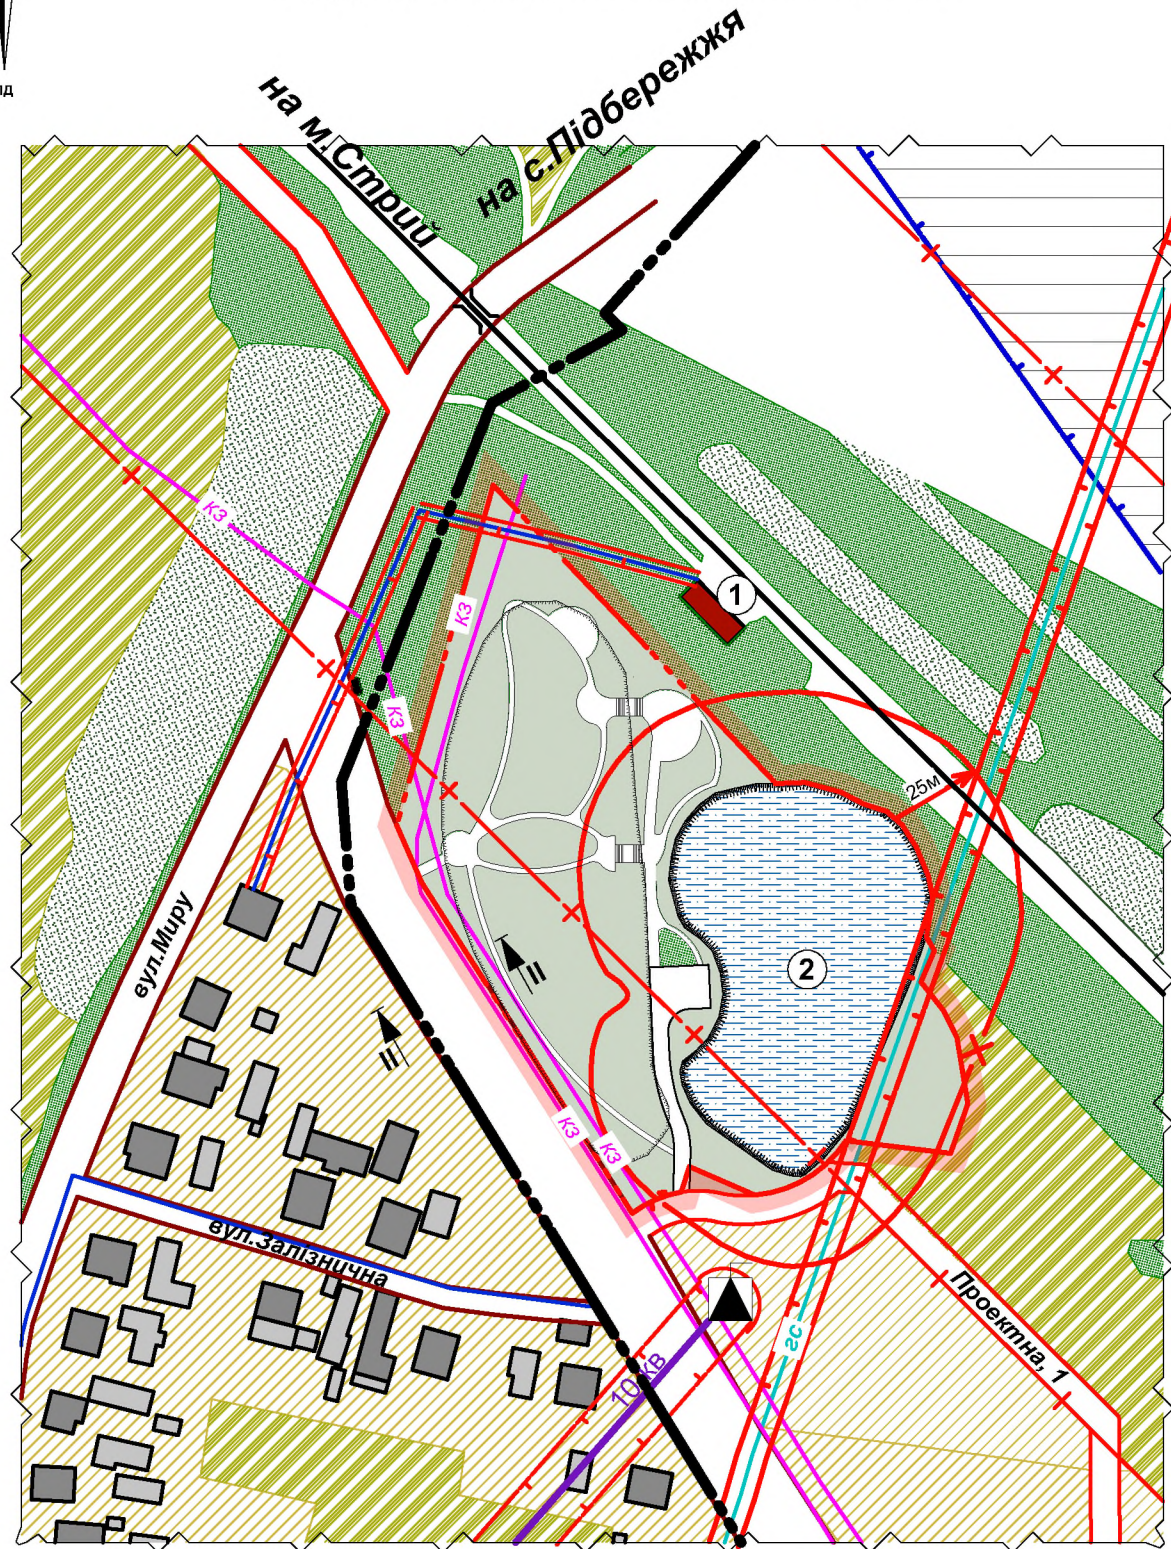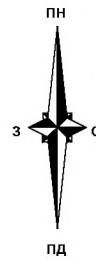


**Умовні позначення :**

- | існ. | проект. |   |
|------|---------|---|
|      |         | - межа населеного пункту                                    |
|      |         | - межа території, щодо якої вносяться зміни в генплан       |
|      |         | - межа ділянки  |
|      |         | - "червоні лінії" доріг та вулиць                           |
|      |         | - нежитлові будівлі   |
|      |         | - житлові будівлі   |
|      |         | - громадські будівлі  |
|      |         | - територія громадського призначення                        |
|      |         | - територія житлово-садибної забудови                       |
|      |         | - територія с/г призначення                                 |
|      |         | - територія зелених насаджень загального користування       |
|      |         | - територія зелених насаджень для короткочасного відпочинку |
|      |         | 0,4 кВ/10 кВ - лінія ЛЕП 0,4 кВ/10 кВ                       |
|      |         | - трансформаторна підстанція                                |
|      |         | гс - газопровід середнього тиску                            |
|      |         | - межа охоронної зони                                       |
|      |         | - межа санітарно-захисної зони                              |
|      |         | - прибережна захисна смуга                                  |

**Поперечні профілі вулиць М 1:200**

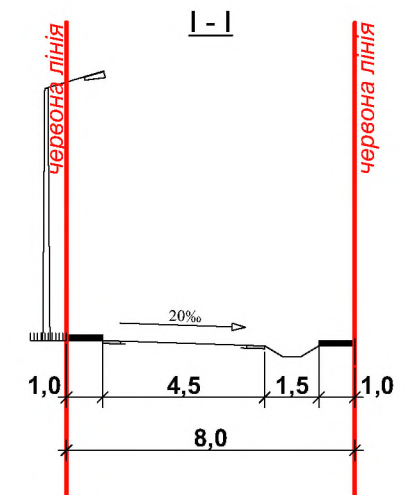

**Розріз III - III**

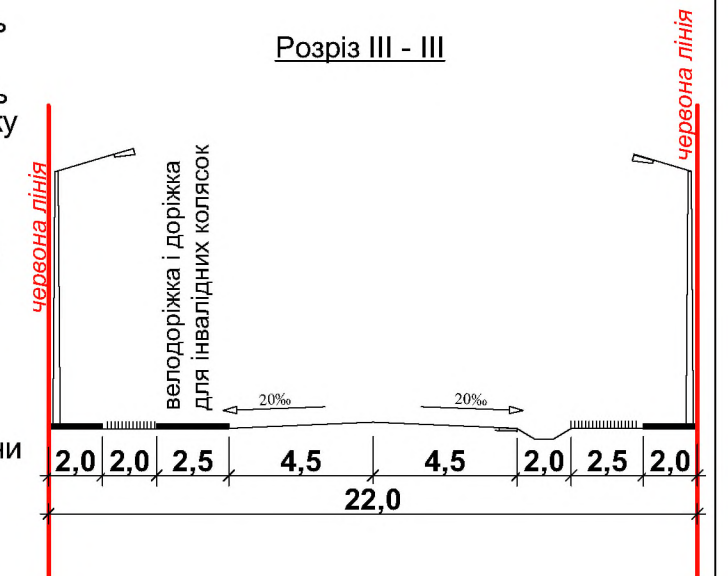

**Техніко-економічні показники:**

№ п/п	Найменування	Один. виміру	Кількість
1	Площа території, щодо якої вносяться зміни	га	1,7600
2	Площа території става	га	0,5665
3	Площа території озеленення	га	0,9953
4	Площа території мощення	га	0,1982

						321-23		
						Внесення змін до генерального плану села Тячче Калуського району Івано-Франківської області		
Зміни	Кіл.уч.	Арк.	Недок	Підпис	Дата	Генеральний план		
						Стадія	Аркуш	Аркушів
						ГП	5	
ГАП		О. Микуляк				Ділянка №4 Схема транспортної мобільності та інфраструктури території, щодо якої вносяться зміни М 1:2000		
Виконав		Ю. Шентак				ФОП О.Микуляк м.Івано-Франківськ		
Н. контр.		О. Микуляк						

**Експлікація будівель та споруд :**



№ п/п	Найменування	Примітки
1	Залізнична зупинка	існ.
2	Став	існ.

**Умовні позначення :**

існ.	проект.	
		- межа населеного пункту
		- межа території, щодо якої вносяться зміни в генплан
		- межа ділянки
		- "червоні лінії" доріг та вулиць
		- житлові будівлі
		- нежитлові будівлі
		- громадські будівлі
		- територія житлово-садибної забудови
		- територія сільськогосподарського призначення
		- територія зелених насаджень загального користування
		- територія рекреаційного призначення зелених насаджень для короточасного відпочинку
		- лінія ЛЕП 0,4 кВ/10 кВ
		- трансформаторна підстанція
		- межа охоронної зони
		- межа санітарно-захисної зони
		- проектована відмітка рельєфу/ існуюча відмітка рельєфу
		- ухил ділянки /довжина ділянки
		- прибережна захисна смуга

**Ділянка №4**

Схема інженерного забезпечення території, щодо якої вносяться зміни  
Схема інженерної підготовки та благоустрою території, щодо якої вносяться зміни М 1:2000

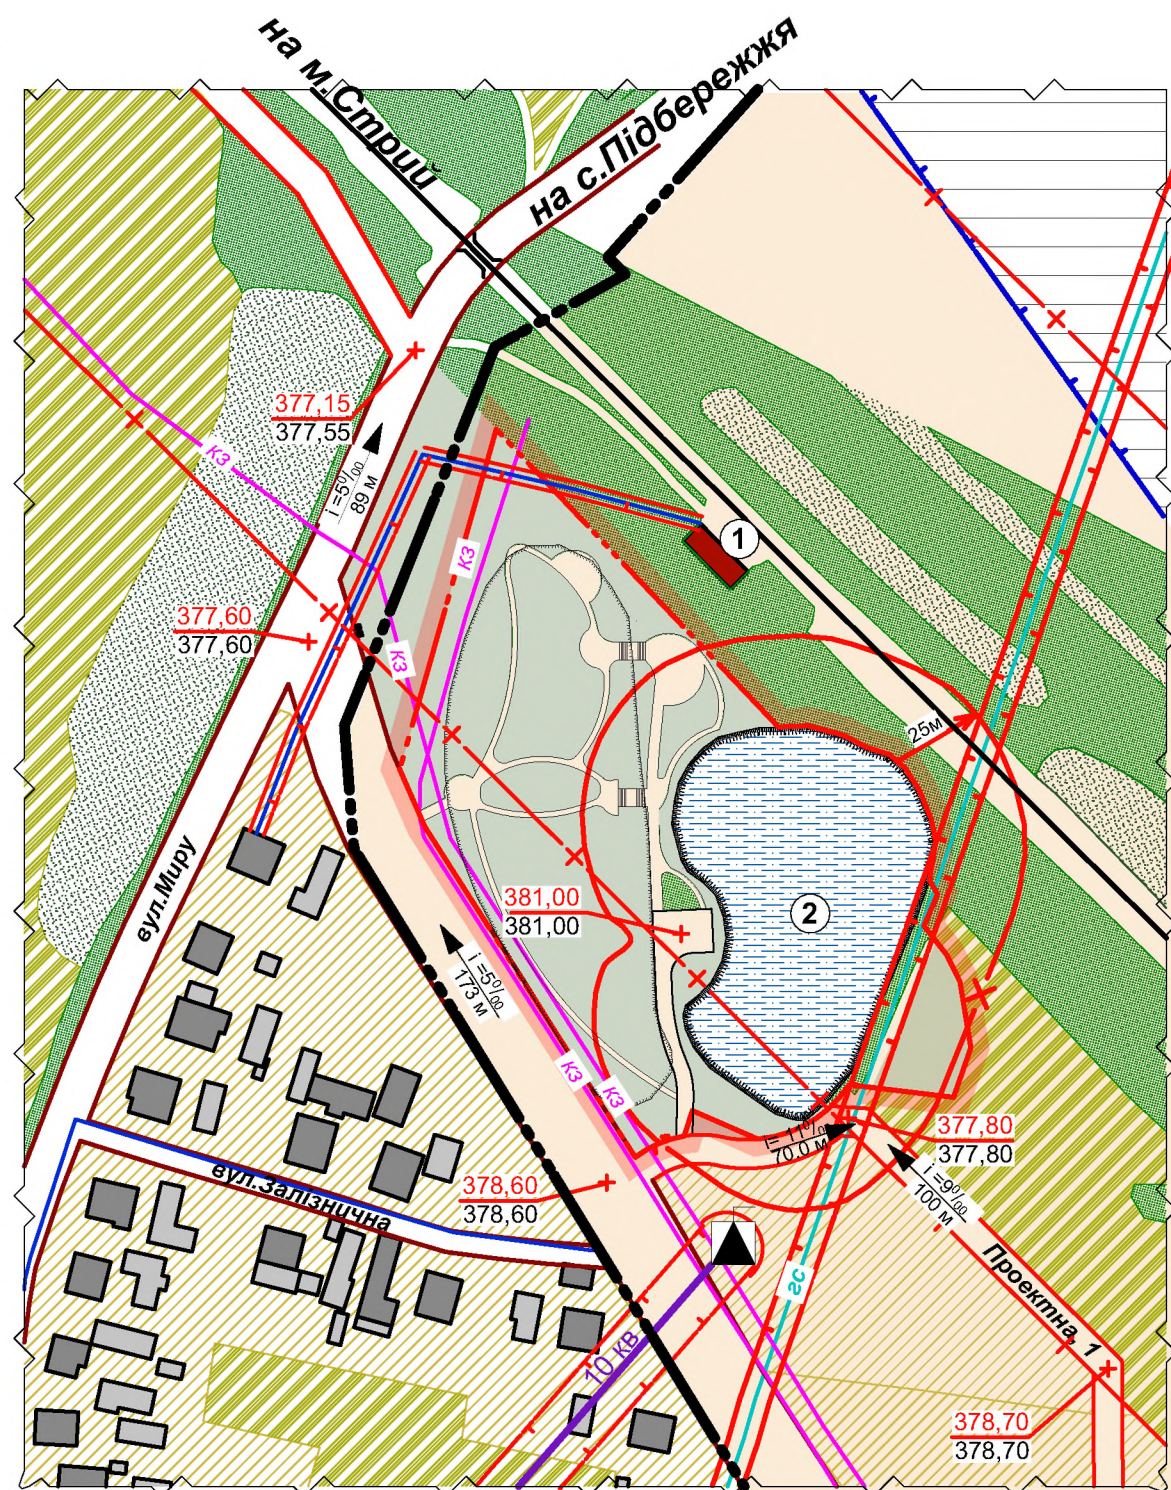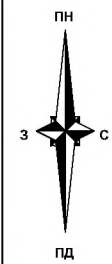

**Техніко-економічні показники:**

№ п/п	Найменування	Один. виміру	Кількість
1	Площа території, щодо якої вносяться зміни	га	1,7600
2	Площа території става	га	0,5665
3	Площа території озеленення	га	0,9953
4	Площа території мощення	га	0,1982

321-23

Внесення змін до генерального плану села Тяпче  
Калуського району Івано-Франківської області

Зміни	Кіл.уч.	Арк.	Недок.	Підпис	Дата	Генеральний план				
						Стадія	Аркуш	Аркушів		
						ГП	6			
ГАП		О. Микуляк				Ділянка №4 Схема інженерного забезпечення території, щодо якої вносяться зміни Схема інженерної підготовки та благоустрою території, щодо якої вносяться зміни М 1:2000				
Виконав		Ю. Шентак			ФОП О.Микуляк м.Івано-Франківськ					
Н. контр.		О. Микуляк								