


**Ділянка №4**  
**Схема розташування території,**  
**щодо якої вносяться зміни, в системі розселення**



Територія,  
 щодо якої вносяться зміни-  
 ділянка №4

**Схема розташування с. Тяпче,**  
**щодо якого вносяться зміни.**

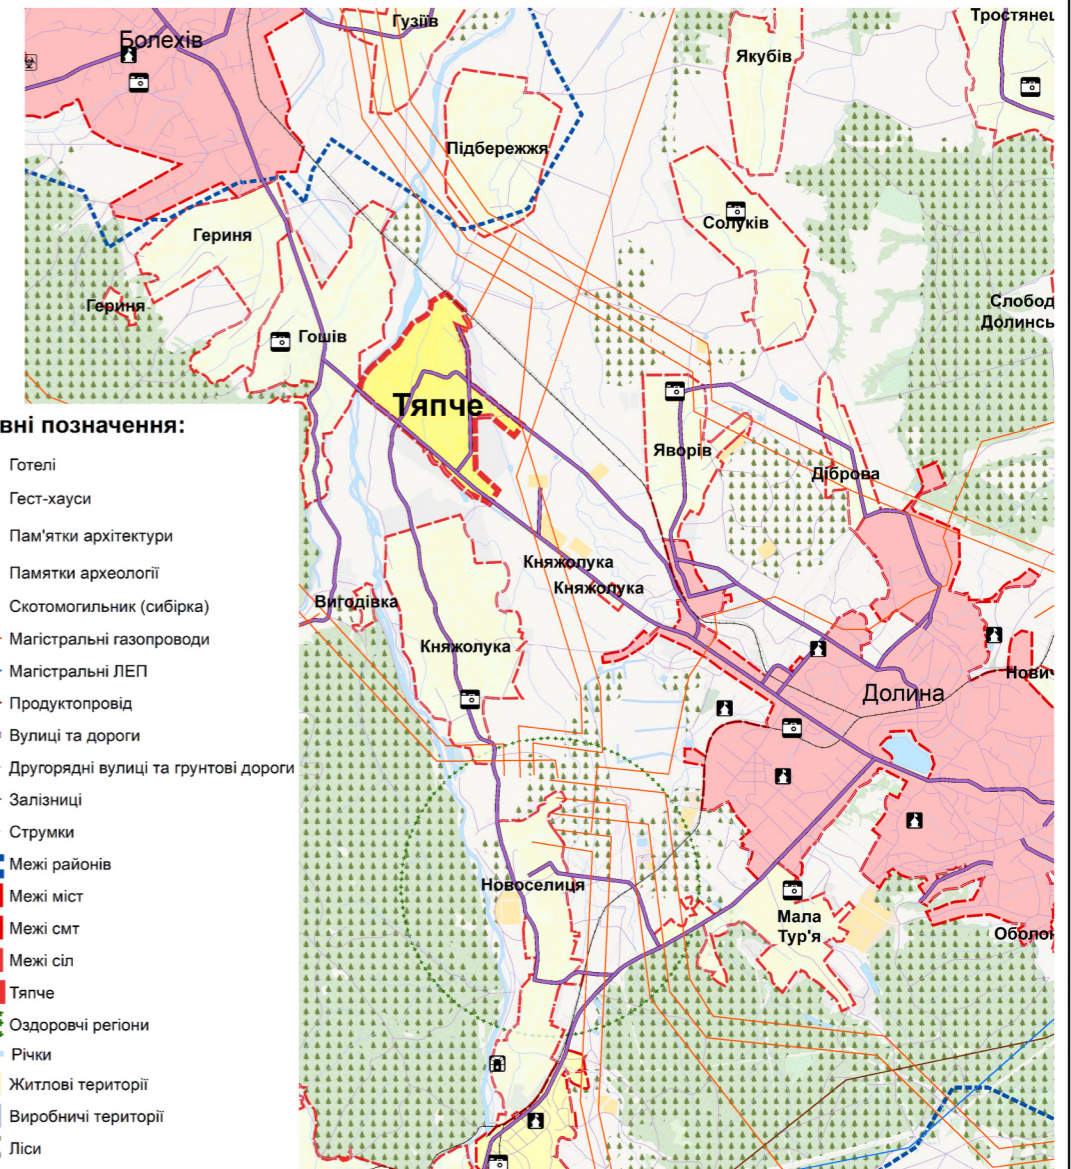



**Умовні позначення:**

- Готелі
- Гест-хауси
- Пам'ятки архітектури
- Пам'ятки археології
- Скотомогильник (сibirка)
- Магістральні газопроводи
- Магістральні ЛЕП
- Продуктопровід
- Вулиці та дороги
- Другорядні вулиці та ґрунтові дороги
- Залізниці
- Струмки
- Межі районів
- Межі міст
- Межі смт
- Межі сіл
- Тяпче
- Оздоровчі регіони
- Річки
- Житлові території
- Виробничі території
- Ліси

						321-23			
						Внесення змін до генерального плану села Тяпче Калуського району Івано-Франківської області			
Зміни	Кіл.уч.	Арк.	№док	Підпис	Дата	Генеральний план	Стадія	Аркуш	Аркушів
							ГП	1	
ГАП		О. Микуляк				Ділянка №4 Схема розташування території, щодо якої вносяться зміни, в системі розселення	ФОП О.Микуляк м.Івано-Франківськ		
Виконав		Ю. Шентак							
Н. контр.		О. Микуляк							

## Ділянка №4

План сучасного використання території та схема існуючих обмежень у використанні земель, 1:2000

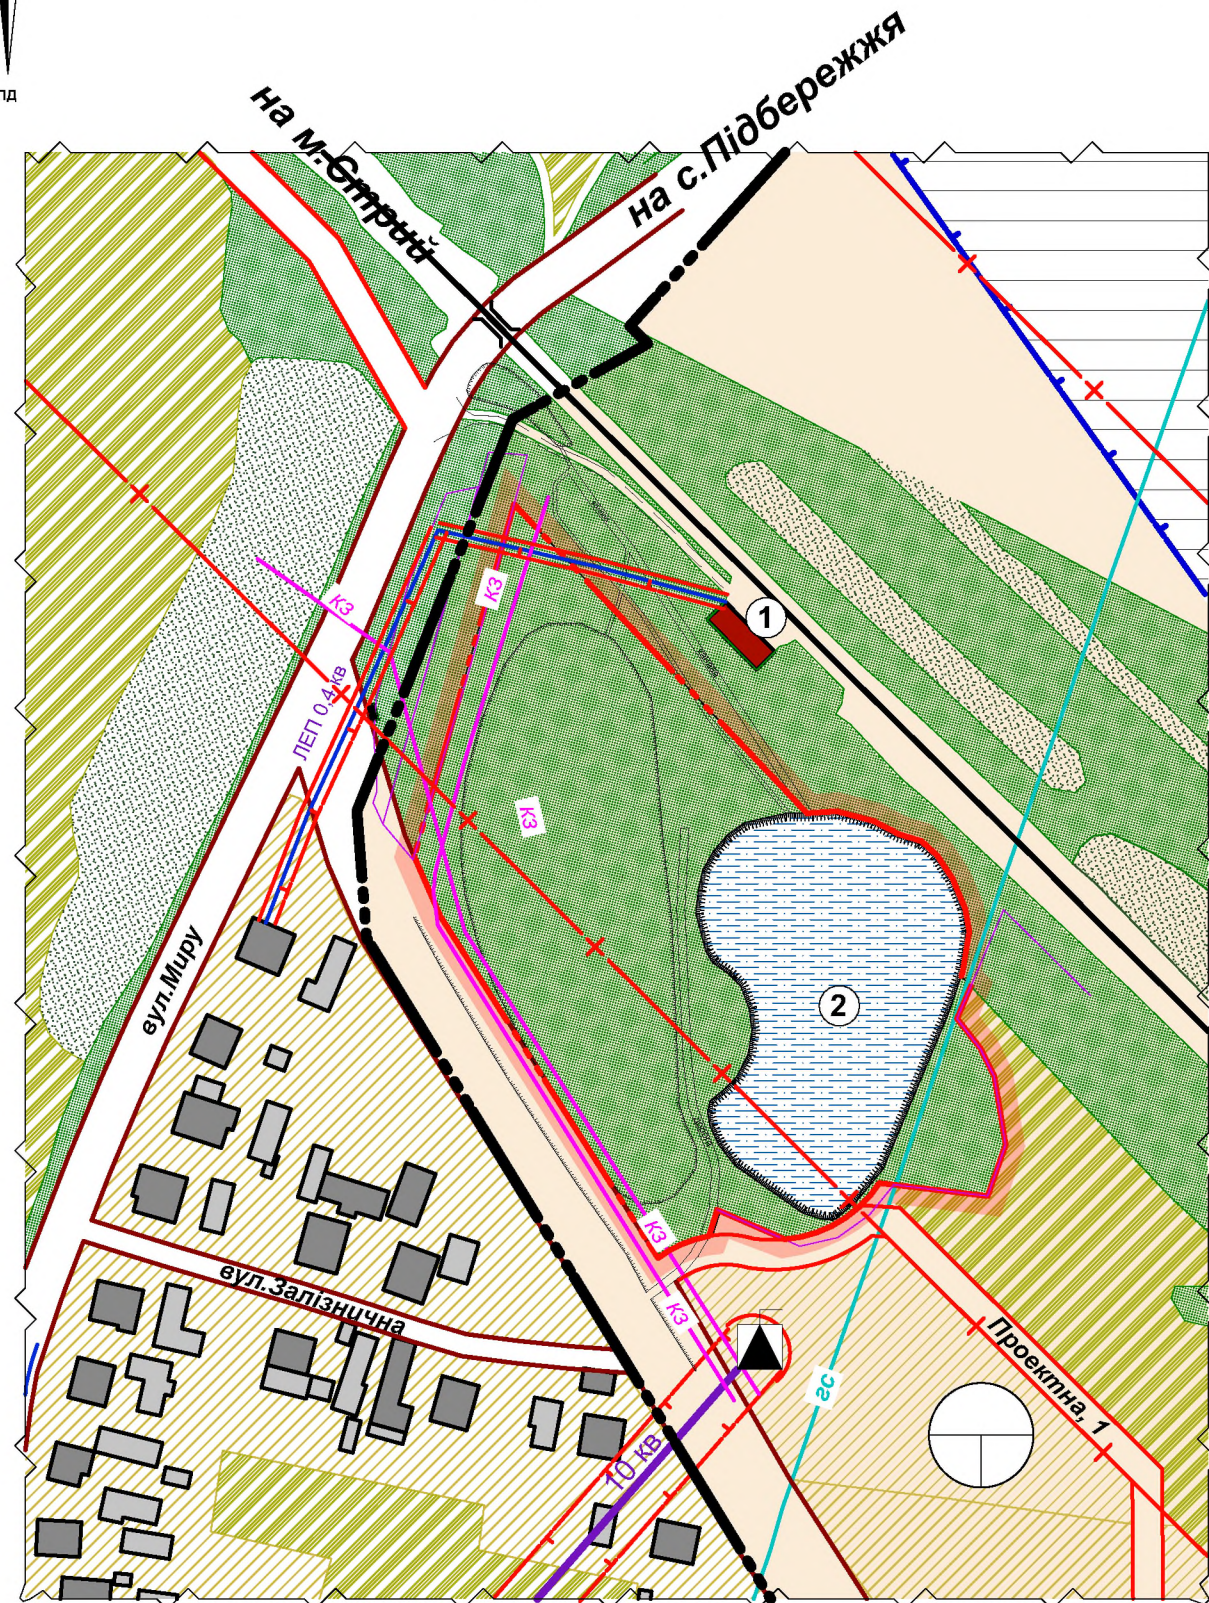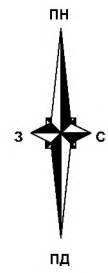

### Техніко-економічні показники:

№ п/п	Найменування	Один. виміру	Кількість
1	Площа території, щодо якої вносяться зміни:	га	1,7600
	Площа території зелених насаджень загального користування	га	1,7600


### Експлікація будівель та споруд :

№ п/п	Найменування	Примітки
1	Залізнична зупинка	існ.
2	Пожежна водойма	існ.


### Умовні позначення :

- межа населеного пункту існуюча
- межа населеного пункту проектна
- межа території, щодо якої вносяться зміни в генплан
- межа ділянки
- "червоні лінії" доріг та вулиць
- нежитлові будівлі
- виробничі будівлі та споруди
- будівлі (споруди), що споруджуються
- територія виробничого призначення
- територія житлово-садибної забудови
- територія сільськогосподарського призначення
- територія зелених насаджень загального користування
- водний об'єкт
- лінія ЛЕП 0,4 кВ/10 кВ
- трансформаторна підстанція
- газопровід середнього тиску
- межа охоронної зони
- межа санітарно-захисної зони

						321-23		
						Внесення змін до генерального плану села Тяпче Калуського району Івано-Франківської області		
Зміни	Кіл.уч.	Арк.	№док	Підпис	Дата	Генеральний план		
ГАП		О. Микуляк				Стадія	Аркуш	Аркушів
Виконав		Ю. Шентак				ГП	2	
Н. контр.		О. Микуляк				Ділянка №4 План сучасного використання території та схема існуючих обмежень у використанні земель, М 1:2000		
						ФОП О.Микуляк м.Івано-Франківськ		

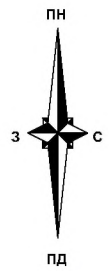

Проектний план території, щодо якої вносяться зміни, та  
схема проектних обмежень у використанні земель,  
М 1:2000

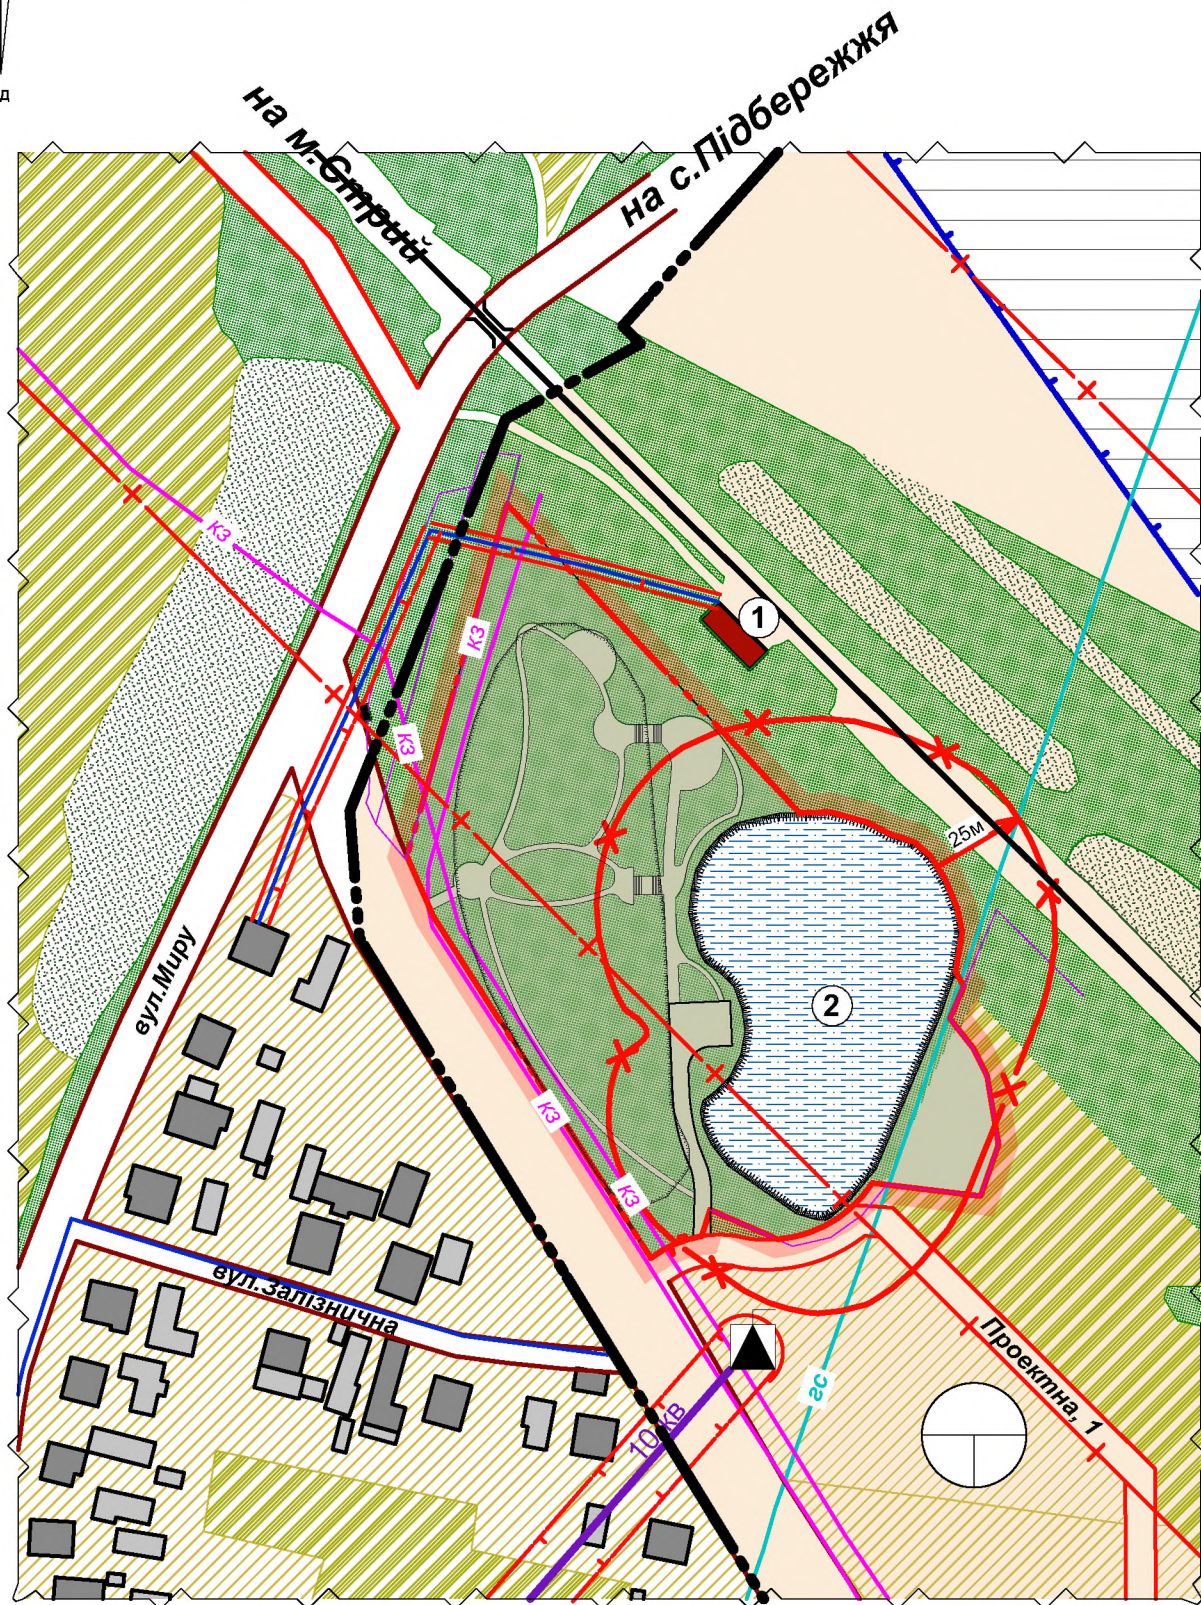

**Техніко-економічні показники:**

№ п/п	Найменування	Один. виміру	Кількість
1	Площа території, щодо якої вносяться зміни	га	1,7600
2	Площа території рекреаційного призначення	га	1,7600


**Експлікація будівель та споруд :**

№ п/п	Найменування	Примітки
1	Залізнична зупинка	існ.
2	Став	існ.


**Умовні позначення :**

існ.	проект.	
		- межа населеного пункту
		- межа території, щодо якої вносяться зміни в генплан
		- межа ділянки
		- "червоні лінії" доріг та вулиць
		- нежитлові будівлі
		- житлові будівлі
		- громадські будівлі
		- територія громадського призначення
		- територія житлово-садибної забудови
		- територія сільськогосподарського призначення
		- територія зелених насаджень загального користування
		- територія рекреаційного призначення
		- лінія ЛЕП 0,4 кВ/10 кВ
		- трансформаторна підстанція
		- газопровід середнього тиску
		- межа охоронної зони
		- межа санітарно-захисної зони
		- прибережна захисна смуга

						321-23		
						Внесення змін до генерального плану села Тяпче Калуського району Івано-Франківської області		
Зміни	Кіл.уч.	Арк.	Недок.	Підпис	Дата	Генеральний план		
						Стадія	Аркуш	Аркушів
						гп	3	
ГАП	О. Микуляк					Ділянка №4		
Виконав	Ю. Шентак					Проектний план території, щодо якої вносяться зміни, та схема проектних обмежень у використанні земель, М 1:2000		
Н. контр.	О. Микуляк					ФОП О.Микуляк м.Івано-Франківськ		

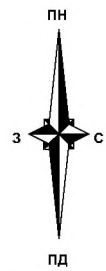

**Ділянка №4**  
План функціонального зонування території,  
щодо якої вносяться зміни, М 1:2000

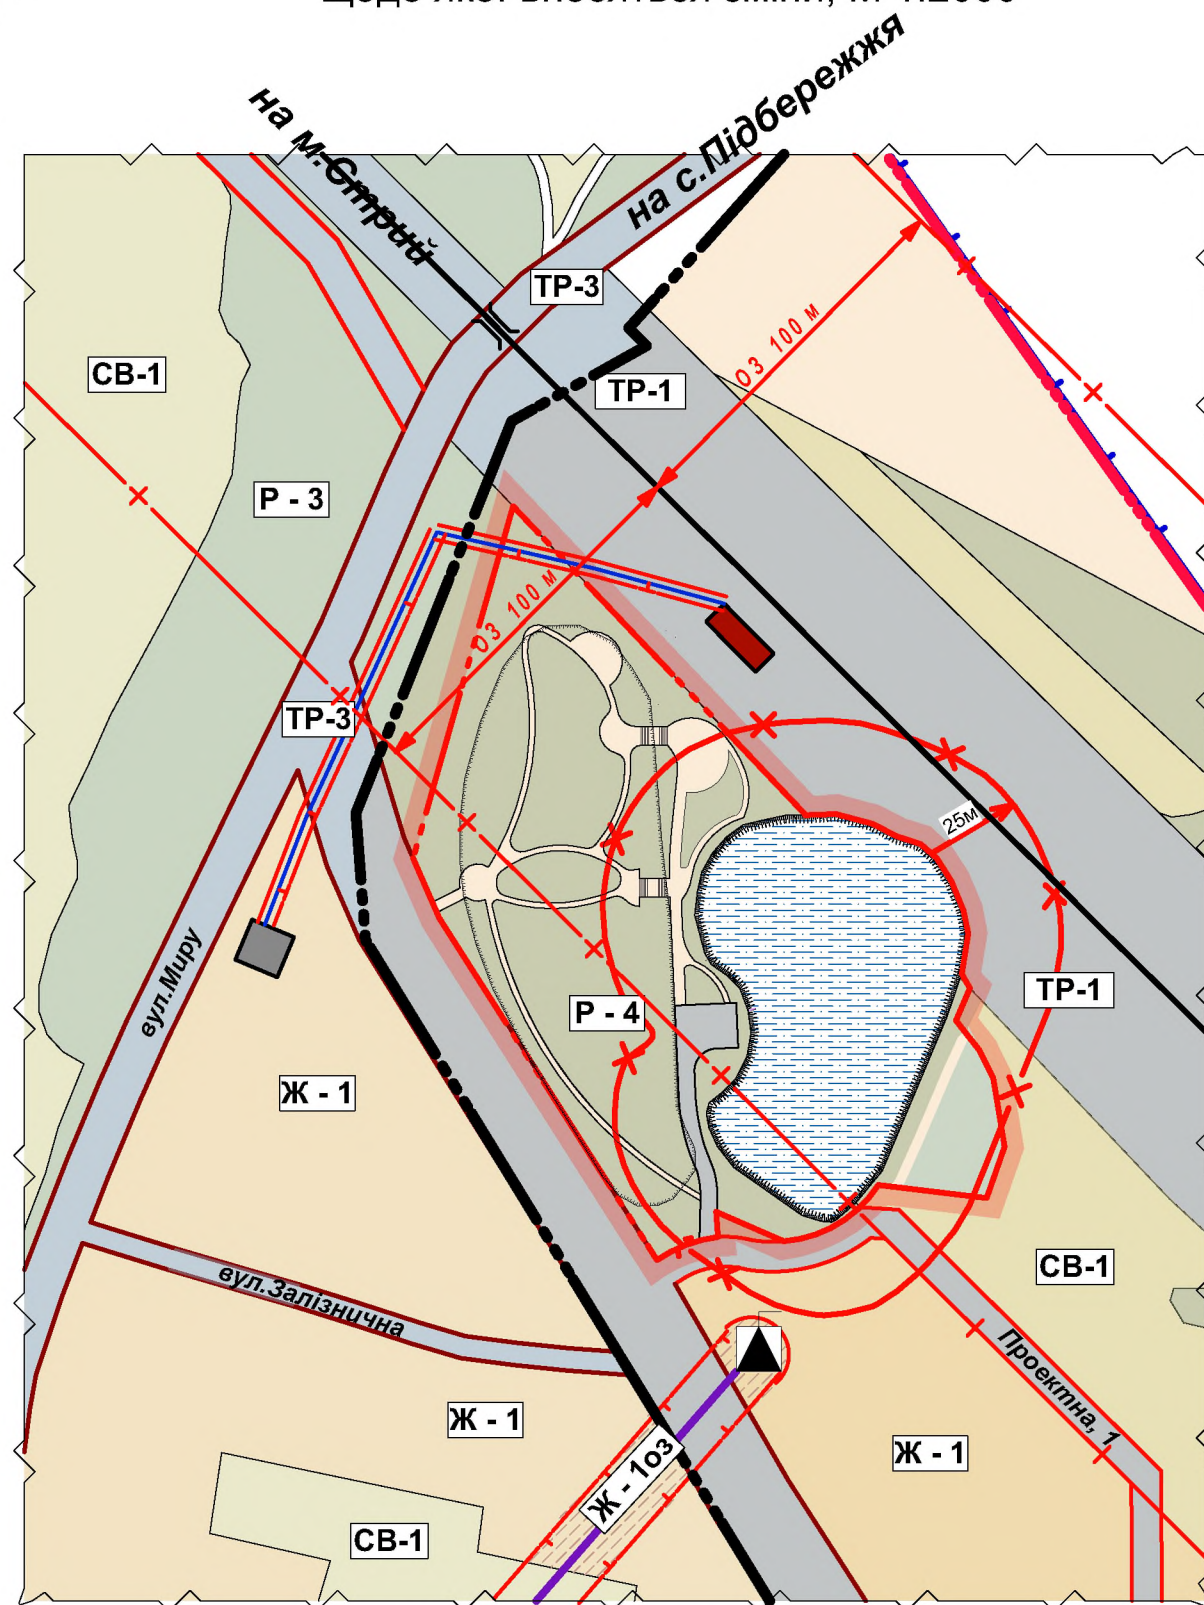

**ЗОНИ**

- Г-5** Торговельна зона
- Ж-1** Зона садибної забудови
- Ж-1сз** Підзона садибної забудови в межах охоронної зони
- Ж-1сзз** Підзона садибної забудови в межах санітарно-захисної зони
- СВ-1** Зона земель сільськогосподарського призначення
- ТР-1/3** Зона транспортної інфраструктури
- П-4** Зона рекреаційного призначення

**Умовні позначення :**

- |                                   |                   |   |
|-----------------------------------|-------------------|---|
| <i>існ.</i>                       | <i>проект.</i>    |   |
| [Black dashed line]               | [Red dashed line] | - межа населеного пункту                              |
| [Red solid line]                  | [Red dashed line] | - межа території, щодо якої вносяться зміни в генплан |
| [Black dashed line]               | [Red dashed line] | - межа ділянки  |
| [Red solid line]                  | [Red solid line]  | - межа охоронної зони                                 |
| [Purple line with '0,4 кВ/10 кВ'] |                   | - лінія ЛЕП 0,4 кВ/10 кВ                              |
| [Transformer symbol]              |                   | - трансформаторна підстанція                          |
| [Blue line with 'гс']             |                   | - газопровід середнього тиску                         |
| [Red line]                        |                   | - "червоні лінії" доріг та вулиць                     |
| [Blue line]                       |                   | - зона затоплення                                     |
| [Red line with 'X']               |                   | - прибережна захисна смуга                            |


**Техніко-економічні показники:**

№ п/п	Найменування	Один. виміру	Кількість
1	Площа території, щодо якої вносяться зміни	га	1,7600
2	Площа території рекреаційного призначення	га	1,7600


						321-23					
						Внесення змін до генерального плану села Тяпче Калуського району Івано-Франківської області					
Зміни	Кіл.уч.	Арк.	Недок.	Підпис	Дата	Генеральний план			Стадія	Аркуш	Аркушів
									ГП	4	
ГАП	О. Микуляк					Ділянка №4 План функціонального зонування території, щодо якої вносяться зміни, М 1:2000			ФОП О.Микуляк м.Івано-Франківськ		
Виконав	Ю. Шентак										
Н. контр.	О. Микуляк										

**Експлікація будівель та споруд :**

№ п/п	Найменування	Примітки
1	Залізнична зупинка	існ.
2	Став	існ.

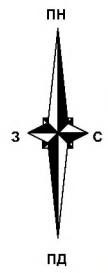


Ділянка №4  
Схема транспортної мобільності та інфраструктури території,  
щодо якої вносяться зміни М 1:2000

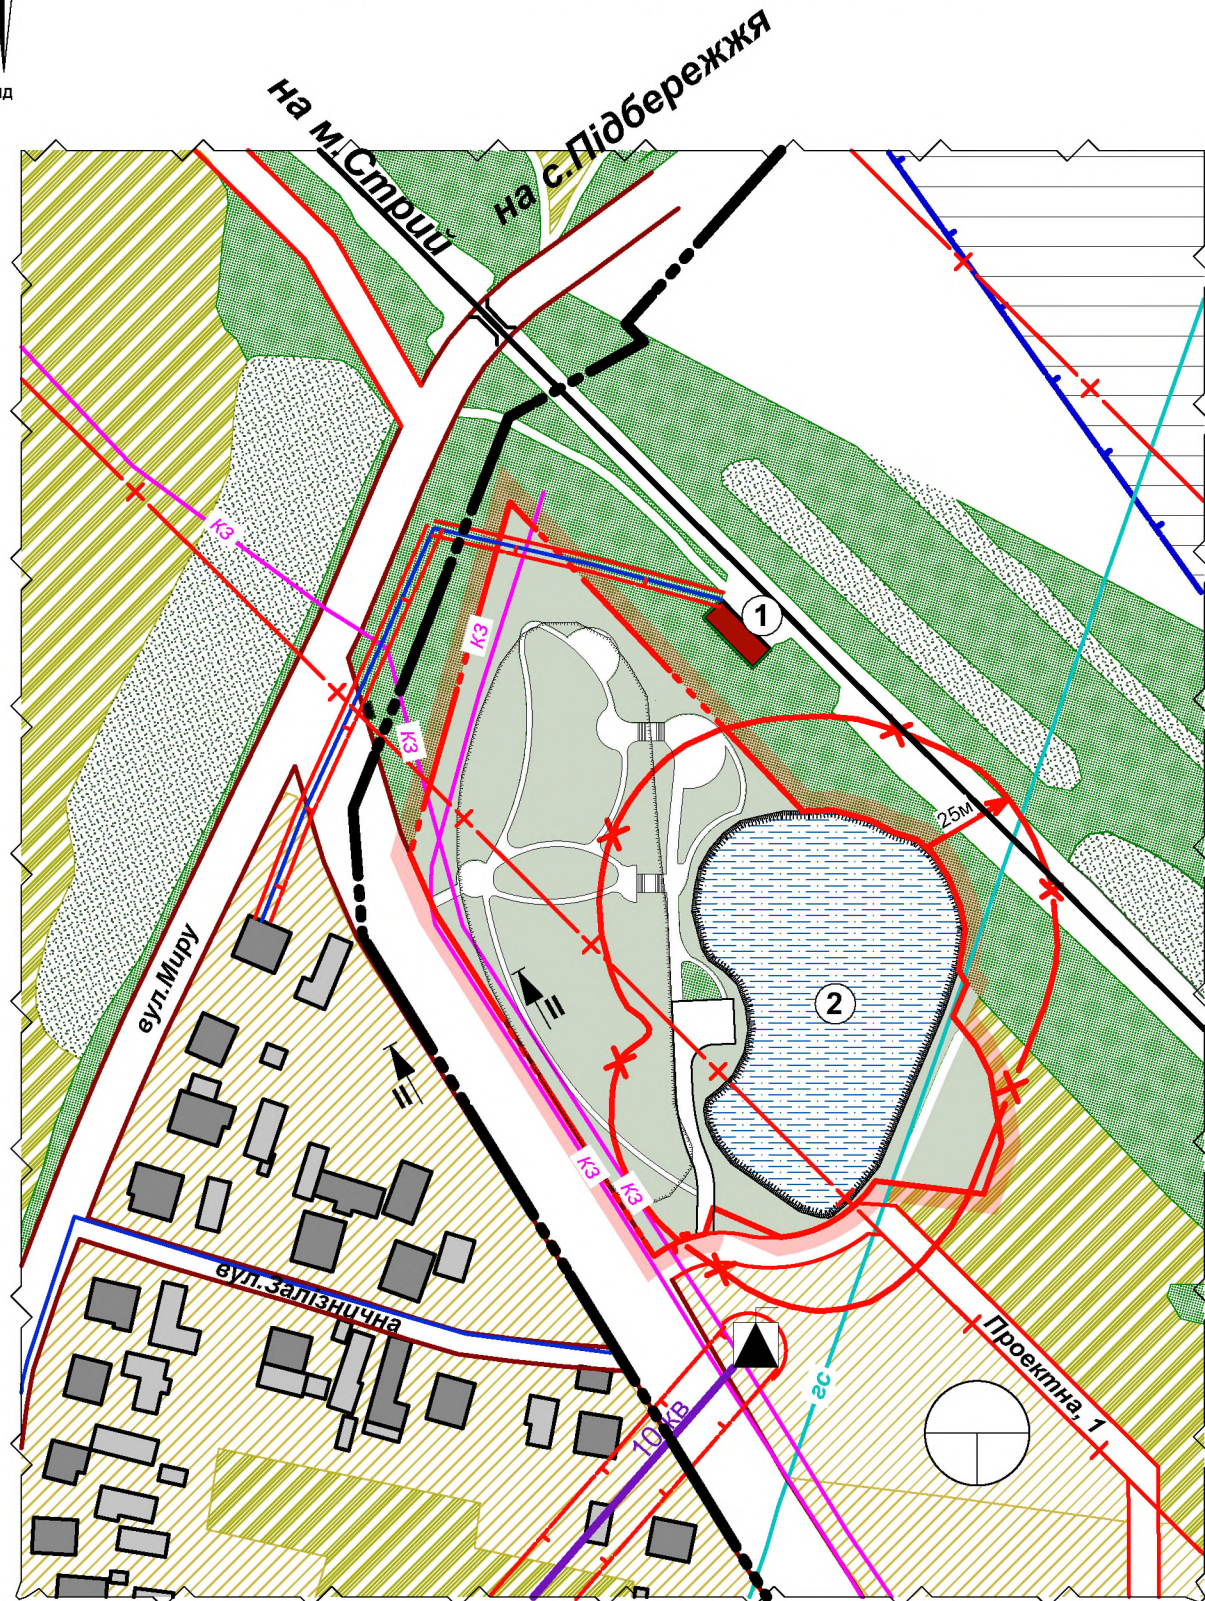

**Умовні позначення :**  
існ.    проєкт.

- межа населеного пункту
- межа території, щодо якої вносяться зміни в генплан
- межа ділянки
- "червоні лінії" доріг та вулиць
- нежитлові будівлі
- житлові будівлі
- громадські будівлі
- територія громадського призначення
- територія житлово-садибної забудови
- територія с/г призначення
- територія зелених насаджень загального користування
- лінія ЛЕП 0,4 кВ/10 кВ
- трансформаторна підстанція
- газопровід середнього тиску
- межа охоронної зони
- межа санітарно-захисної зони
- прибережна захисна смуга


**Поперечні профілі вулиць  
М 1:200**

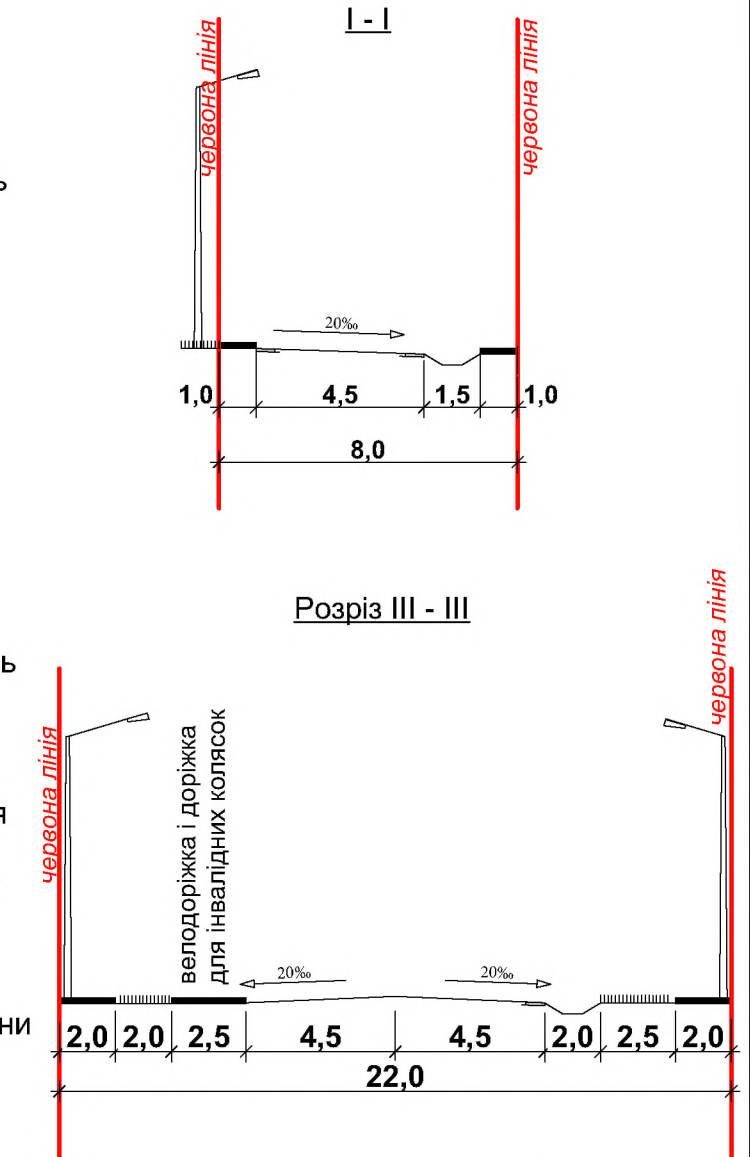


**Техніко-економічні показники:**

№ п/п	Найменування	Один. виміру	Кількість
1	Площа території, щодо якої вносяться зміни	га	1,7600
2	Площа території става	га	0,5665
3	Площа території озеленення	га	0,9953
4	Площа території мощення	га	0,1982

						321-23		
						Внесення змін до генерального плану села Тяпче Калуського району Івано-Франківської області		
Зміни	Кіл.уч.	Арк.	№док	Підпис	Дата	Генеральний план		
ГАП		О. Микуляк				Стадія	Аркуш	Аркушів
Виконав		Ю. Шентак				ГП	3	
Н. контр.		О. Микуляк				Ділянка №4 Схема транспортної мобільності та інфраструктури території, щодо якої вносяться зміни М 1:2000		ФОП О.Микуляк м.Івано-Франківськ

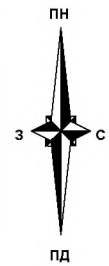

**Ділянка №4**  
**Схема інженерного забезпечення території, щодо якої вносяться зміни**  
**Схема інженерної підготовки та благоустрою території, щодо якої вносяться зміни М 1:2000**

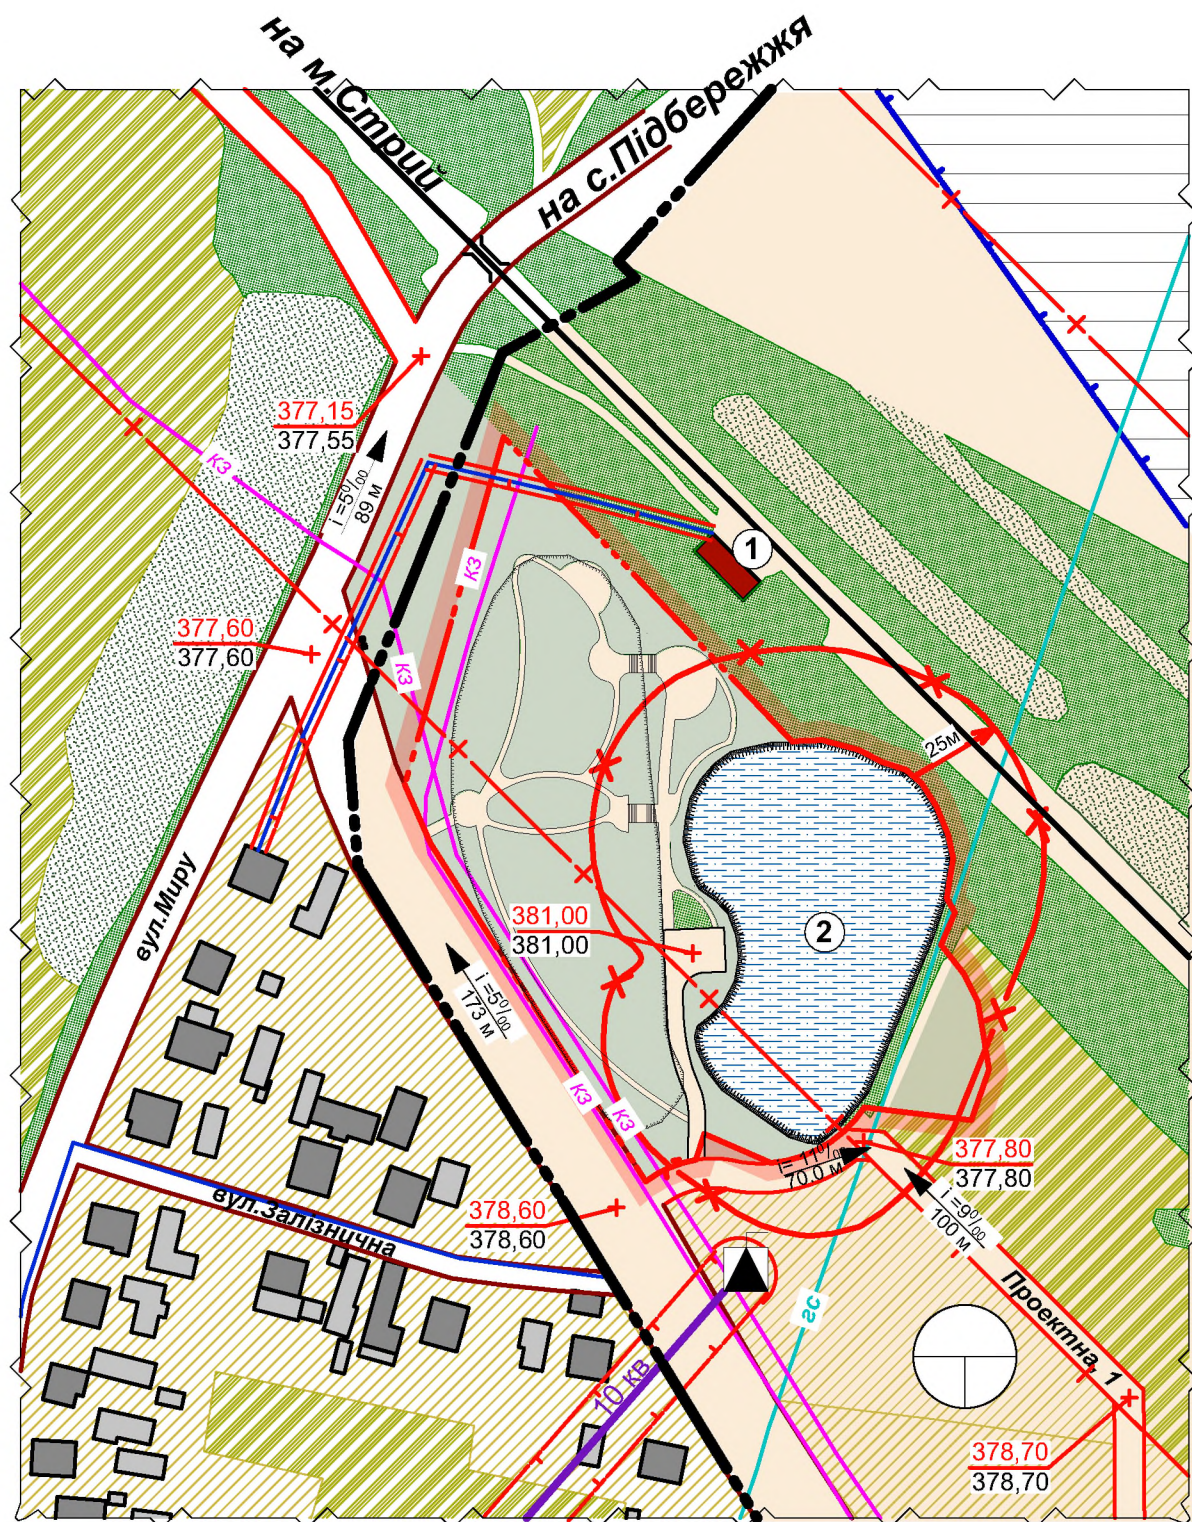

**Техніко-економічні показники:**

№ п/п	Найменування	Один. виміру	Кількість
1	Площа території, щодо якої вносяться зміни	га	1,7600
2	Площа території става	га	0,5665
3	Площа території озеленення	га	0,9953
4	Площа території мощення	га	0,1982

**Експлікація будівель та споруд :**

№ п/п	Найменування	Примітки
1	Залізнична зупинка	існ.
2	Став	існ.

**Умовні позначення :**

- |  |  |   |
|--|--|---|
|  |  | - межа населеного пункту                                    |
|  |  | - межа території, щодо якої вносяться зміни в генплан       |
|  |  | - межа ділянки  |
|  |  | - "червоні лінії" доріг та вулиць                           |
|  |  | - житлові будівлі   |
|  |  | - нежитлові будівлі   |
|  |  | - громадські будівлі  |
|  |  | - територія громадського призначення                        |
|  |  | - територія житлово-садибної забудови                       |
|  |  | - територія сільськогосподарського призначення              |
|  |  | - територія зелених насаджень загального користування       |
|  |  | - лінія ЛЕП 0,4 кВ/10 кВ                                    |
|  |  | - трансформаторна підстанція                                |
|  |  | - межа охоронної зони                                       |
|  |  | - межа санітарно-захисної зони                              |
|  |  | - проєктована відмітка рельєфу/<br>існуюча відмітка рельєфу |
|  |  | - ухил ділянки /довжина ділянки                             |
|  |  | - прибережна захисна смуга                                  |

						321-23		
						Внесення змін до генерального плану села Тяпче Калуського району Івано-Франківської області		
Зміни	Кіл.уч.	Арк.	Недок.	Підпис	Дата	Генеральний план		
ГАП		О. Микуляк				ГП	6	
Виконав		Ю. Шентак				ФОП О.Микуляк м.Івано-Франківськ		
Н. контр.		О. Микуляк						
						Ділянка №4 Схема інженерного забезпечення території, щодо якої вносяться зміни Схема інженерної підготовки та благоустрою території, щодо якої вносяться зміни М 1:2000		