




Схема влаштування парковки автомобілів м. Долина, вул. Чорновола 10

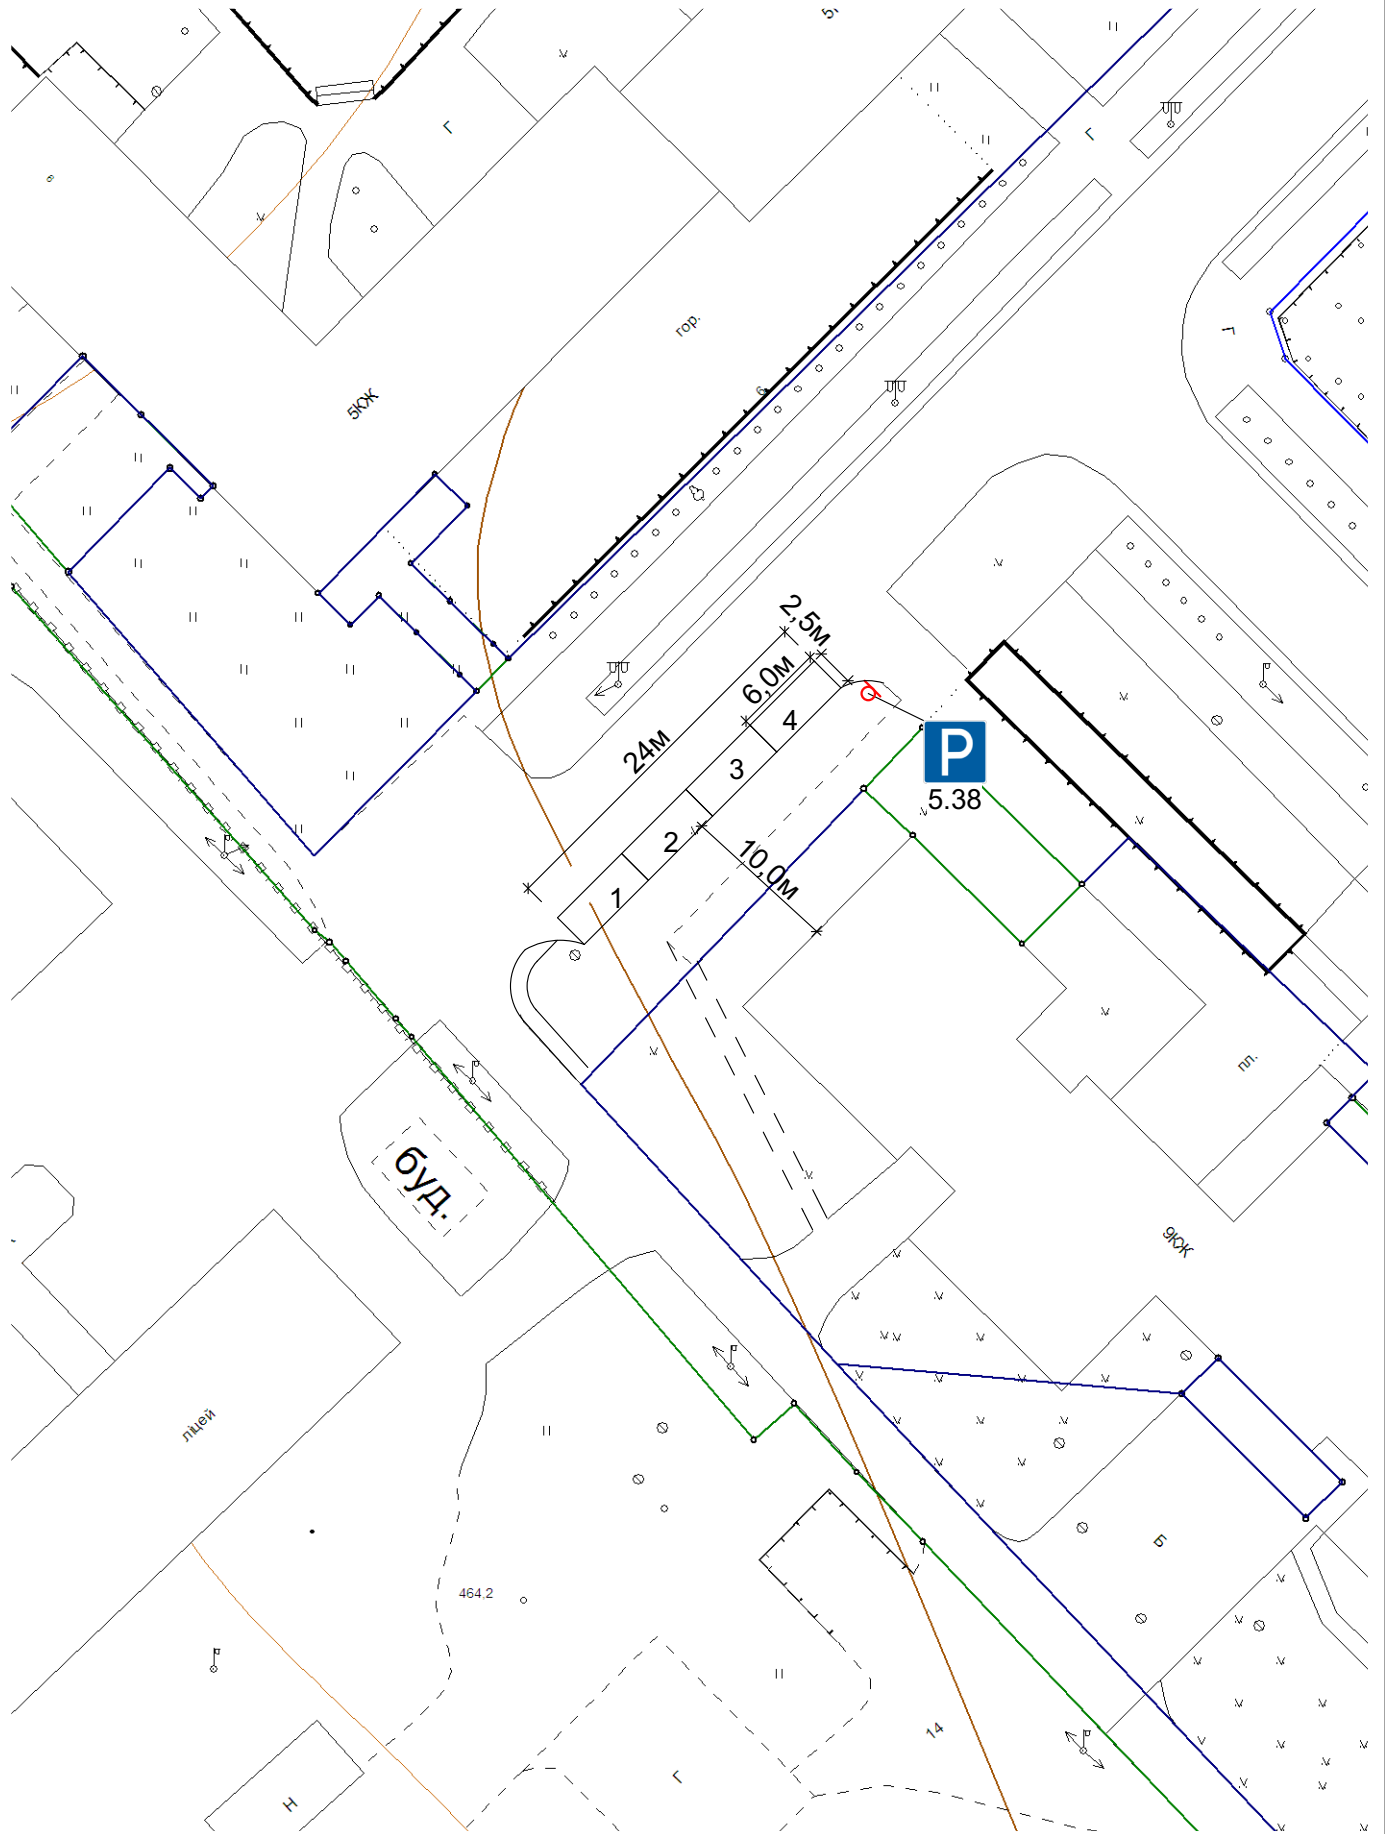

Зм.	Кільк.	Аркуш	№Док.	Підпис	Дата