


Схема 1

Схема розміщення агітаційних наметів по проспекту Незалежності (біля Будинку Техніки та торгового центру "Кошик") М 1:1000

ПН

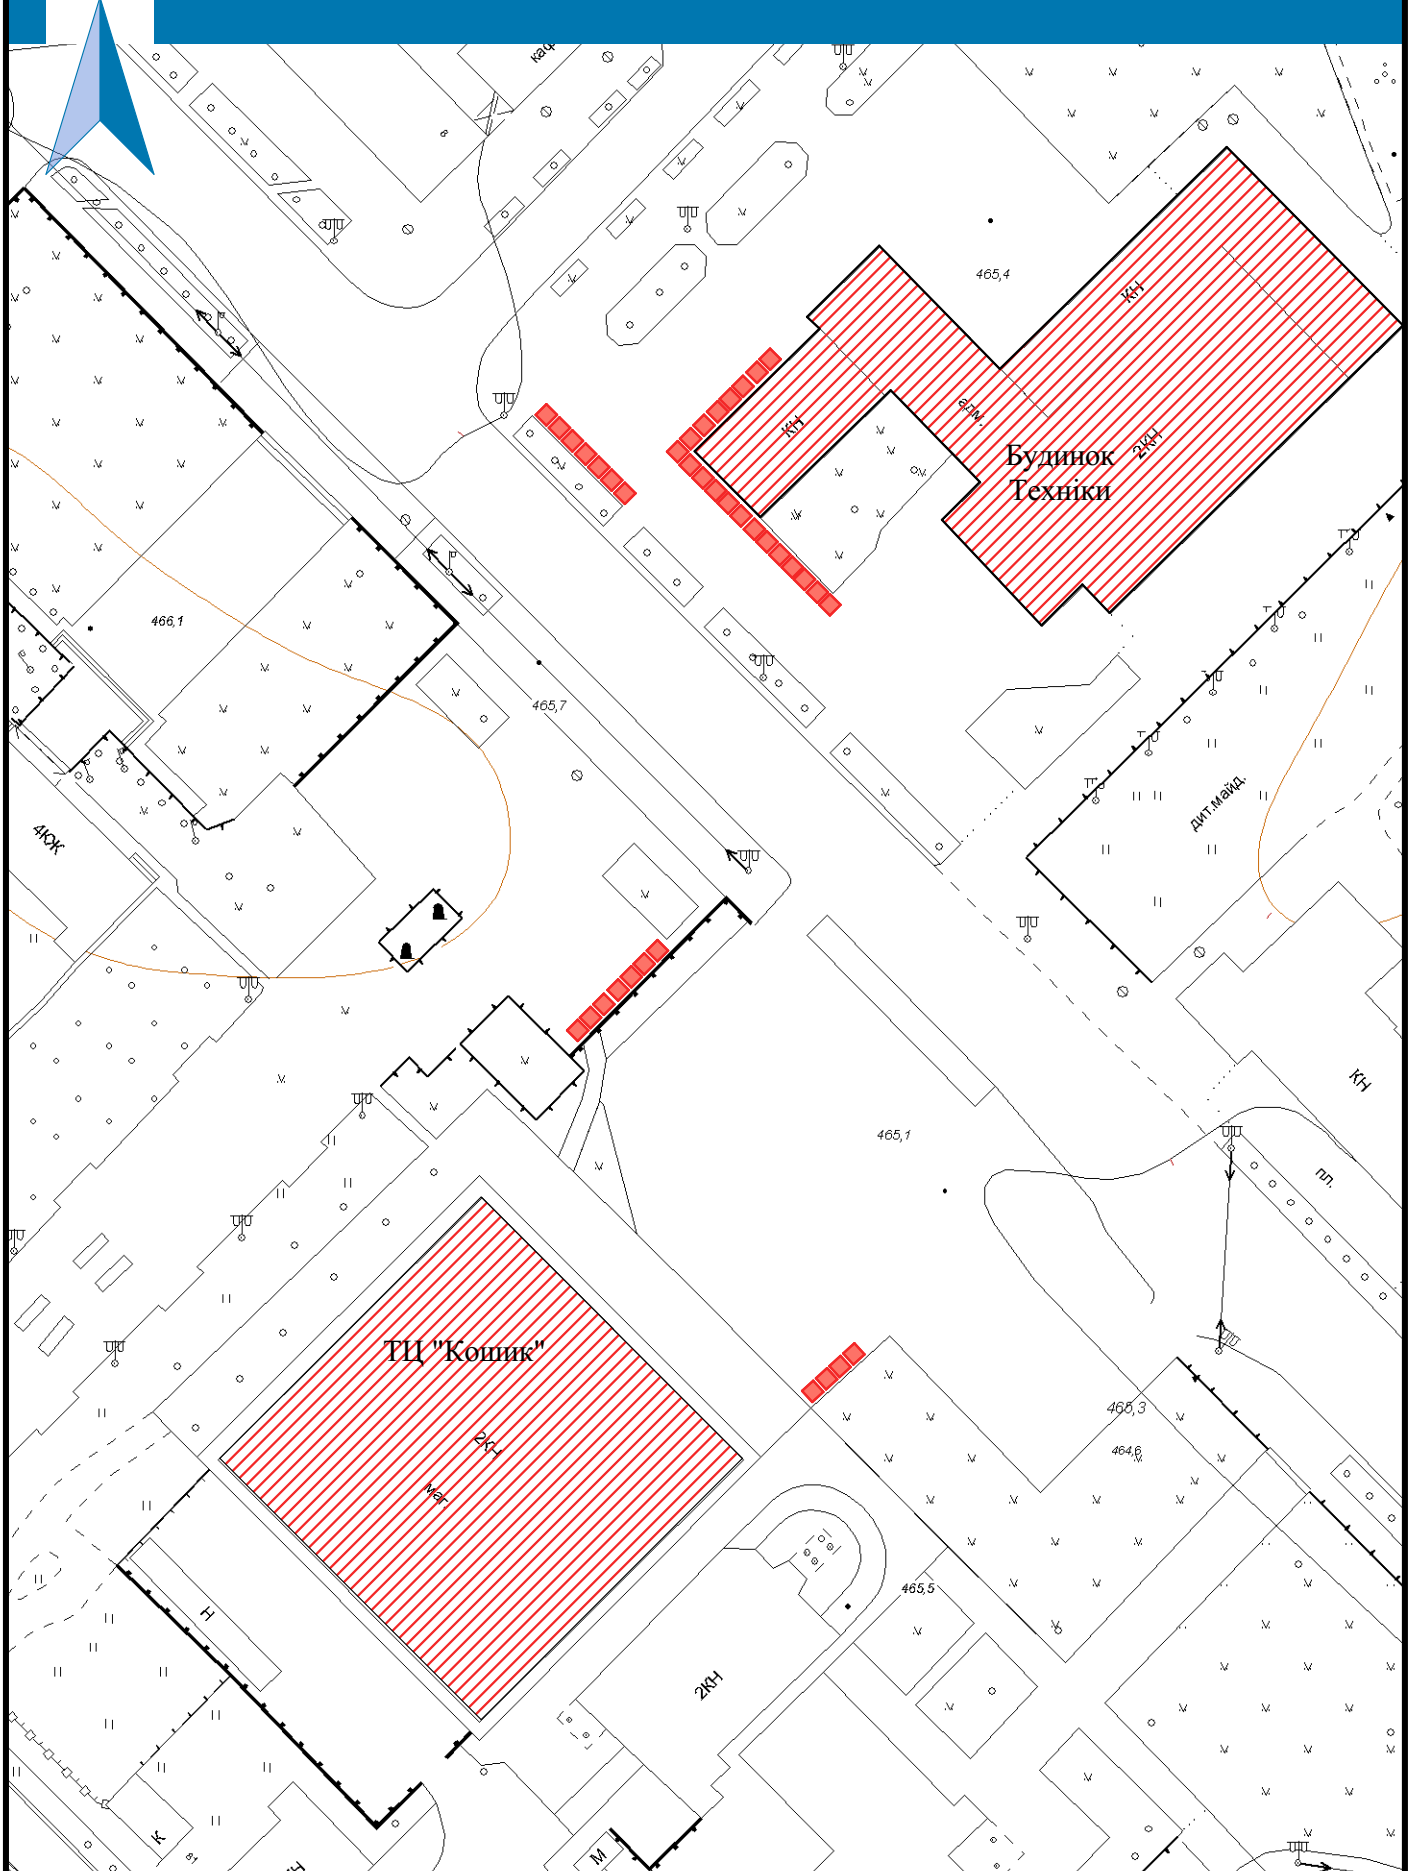

■ Місця для розміщення агітаційних наметів