


місце зблокування з сусідньою будівлею

# Фасад 1-2 М 1:50

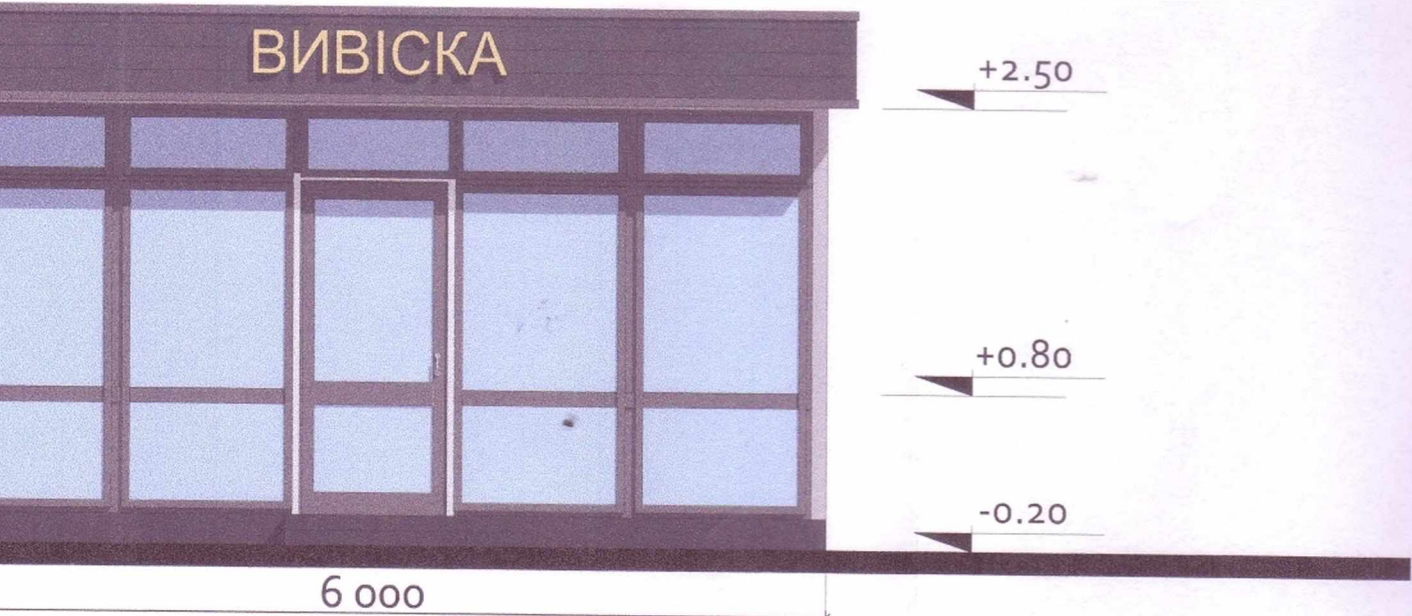

місце зблокування з сусід

# Фасад 2-1 М 1:50

