


Схема розташування рекламних конструкцій АРКУШ 3 №"26" - "45" М 1:500

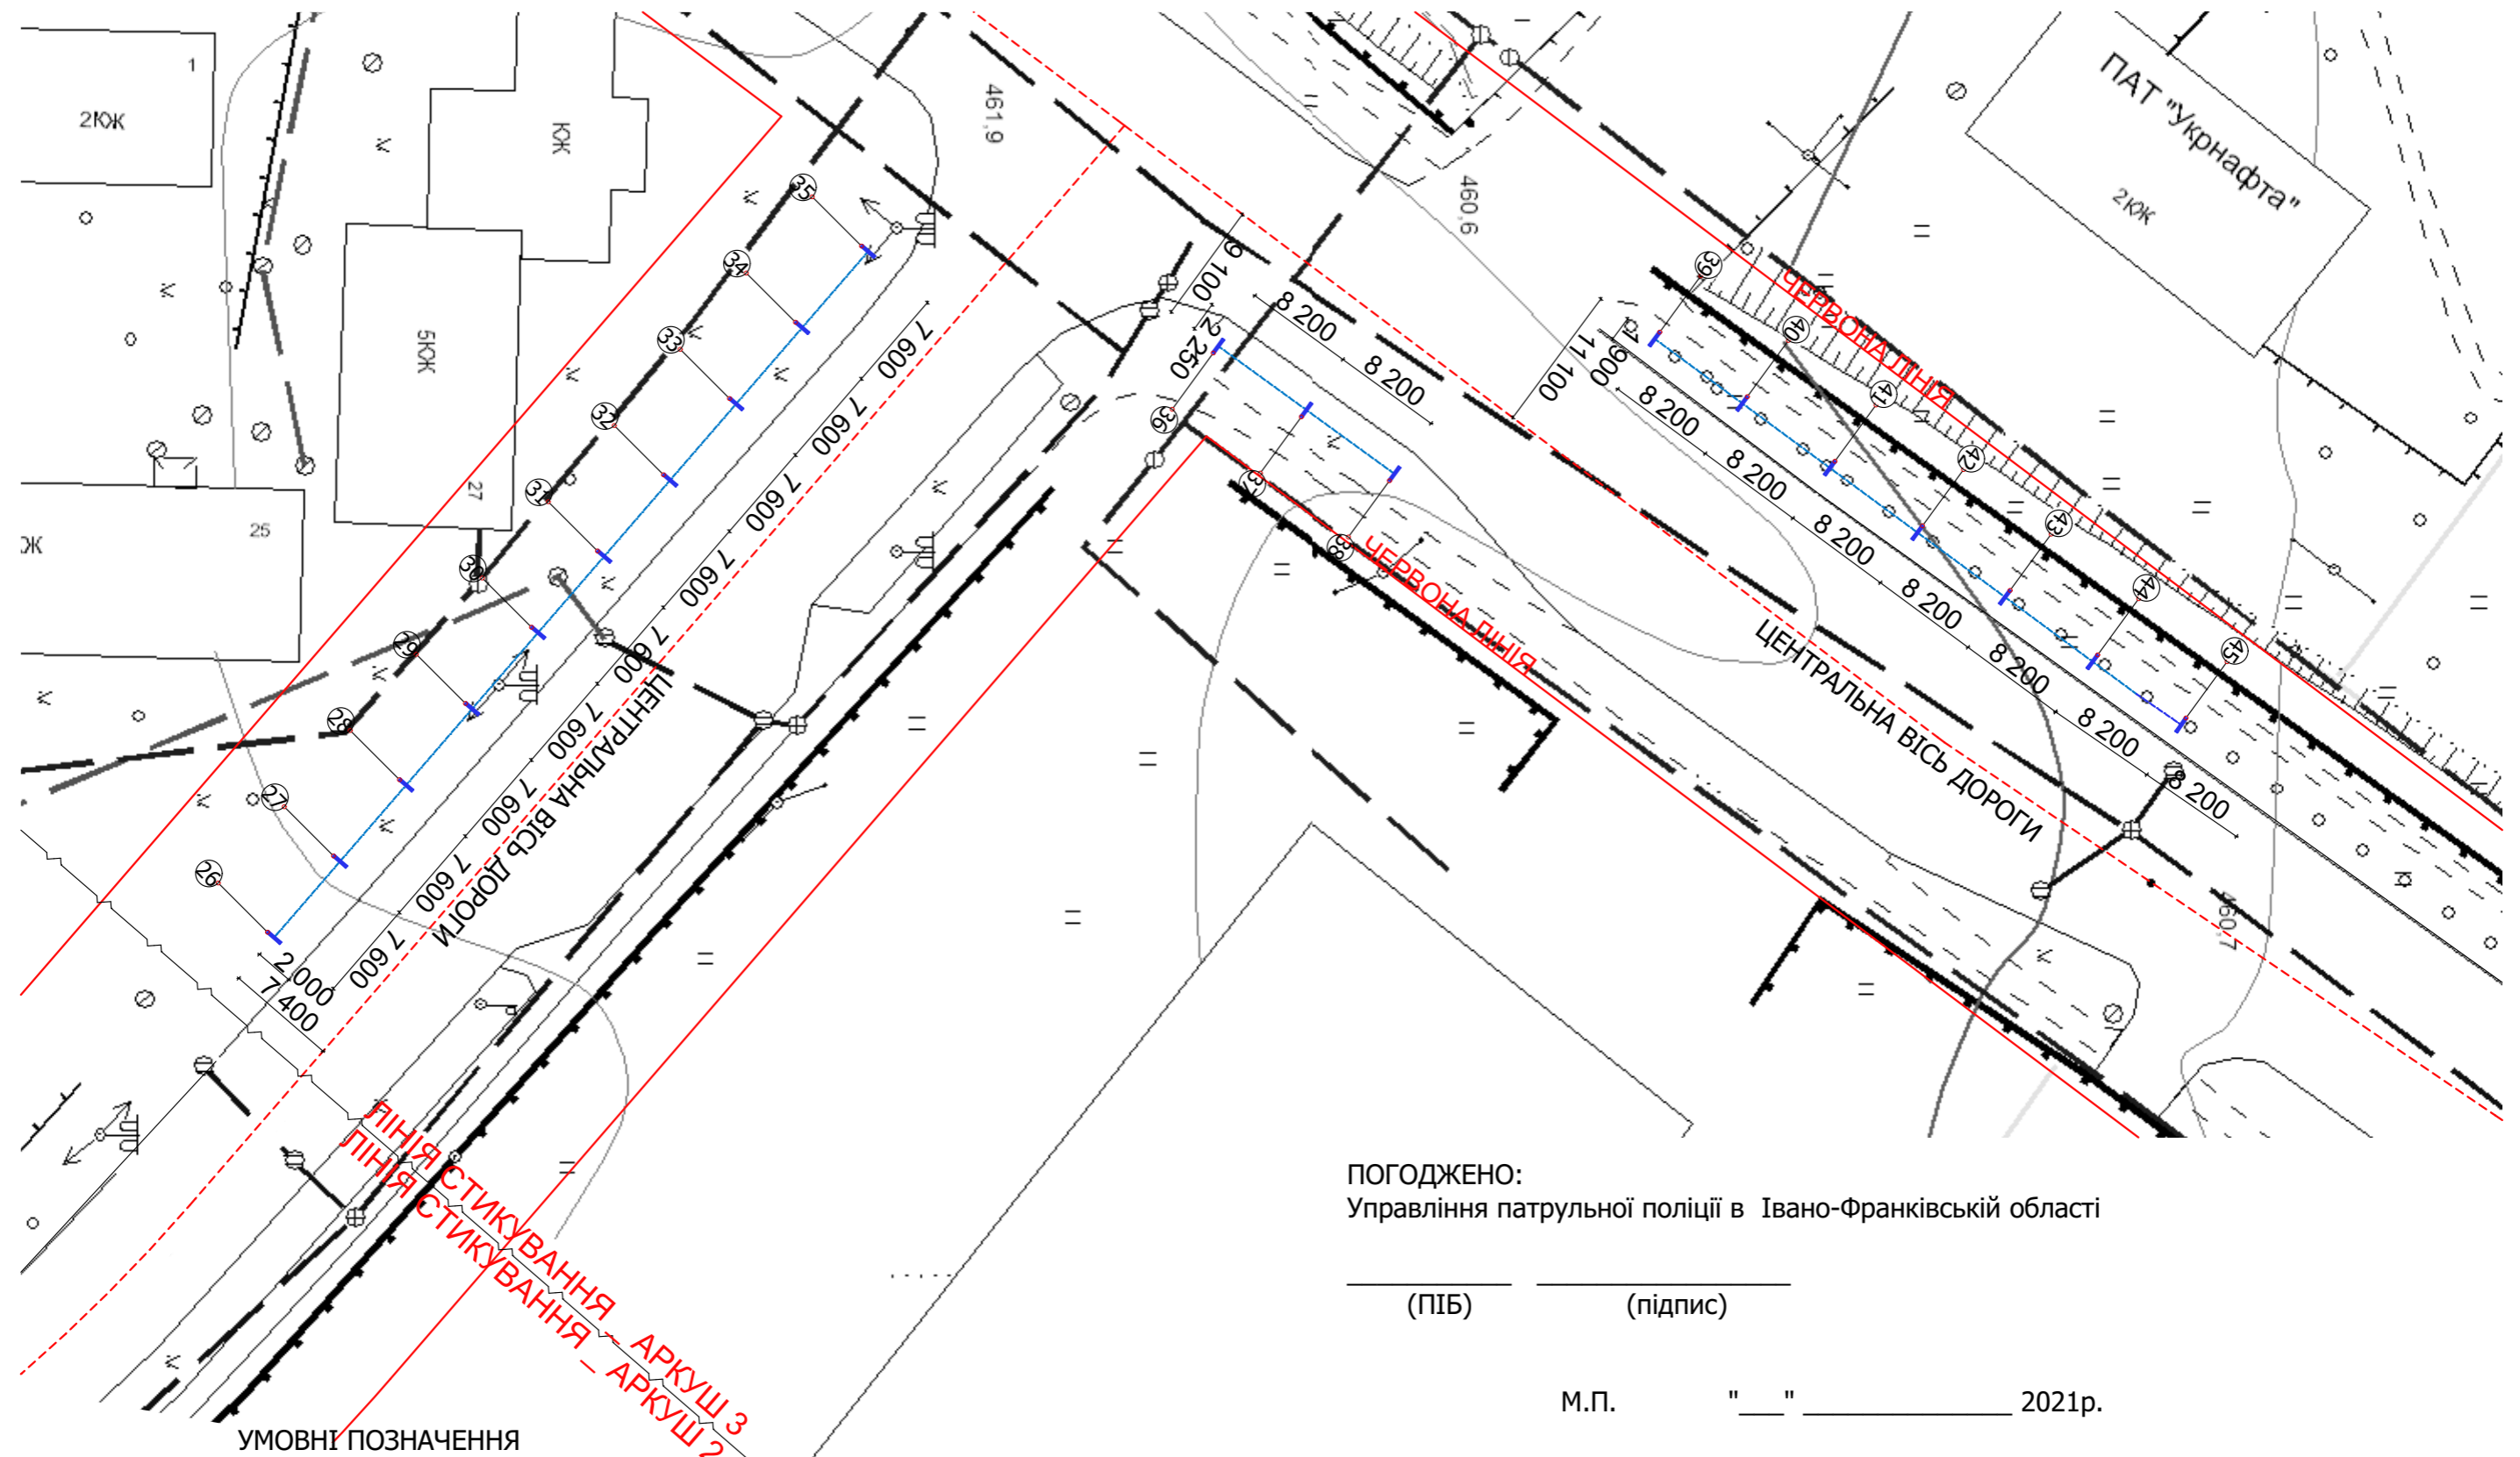

ПОГОДЖЕНО:
Управління патрульної поліції в Івано-Франківській області

(ПІБ)

(підпис)

М.П. " " 2021р.

УМОВНІ ПОЗНАЧЕННЯ

Позначення	Найменування
	центральна вісь дороги
	червона лінія
	рекламна конструкція
	вісь влаштування рекламних конструкцій
	порядковий номер рекламної конструкції
	лінія стикування аркушів

ПРИМІТКИ:

- Габаритні розміри конструкції 1870x1280x180 мм.
 - Рекламна площа постера 1800x1200 мм.
 - Стандартна висота опорної ніжки 600 мм.
 - Всі рекламні конструкції розташовані на зелених зонах вздовж проїжджої частини.
- Всі будівельно-монтажні роботи виконувати в присутності представників комунальних організацій!!!

Зм.	Кільк.	Арк.	№Док.	Підпис	Дата	Схема розташування рекламних конструкцій (стілайти) по проспекту Незалежності та вул. Нафтовиків, м. Долина, Долинський р-н, Івано-Франківської обл.			
ФОП		Гавриленко А.			2021	Рекламні конструкції (стілайти)	Стадія	Аркуш	Аркушів
ГАП		Гавриленко А.			2021		ЕП	5	
Розробив		Гавриленко А.			2021		Схема розташування рекламних конструкцій АРКУШ 3 №"26" - "45" М 1:500		
							ФОП А. Гавриленко Сертифікат ААН0000837		