


Схема 5

Схема розміщення агітаційних наметів по вул. Антоновича (біля Вічного Вогню) М 1:1000

Пн

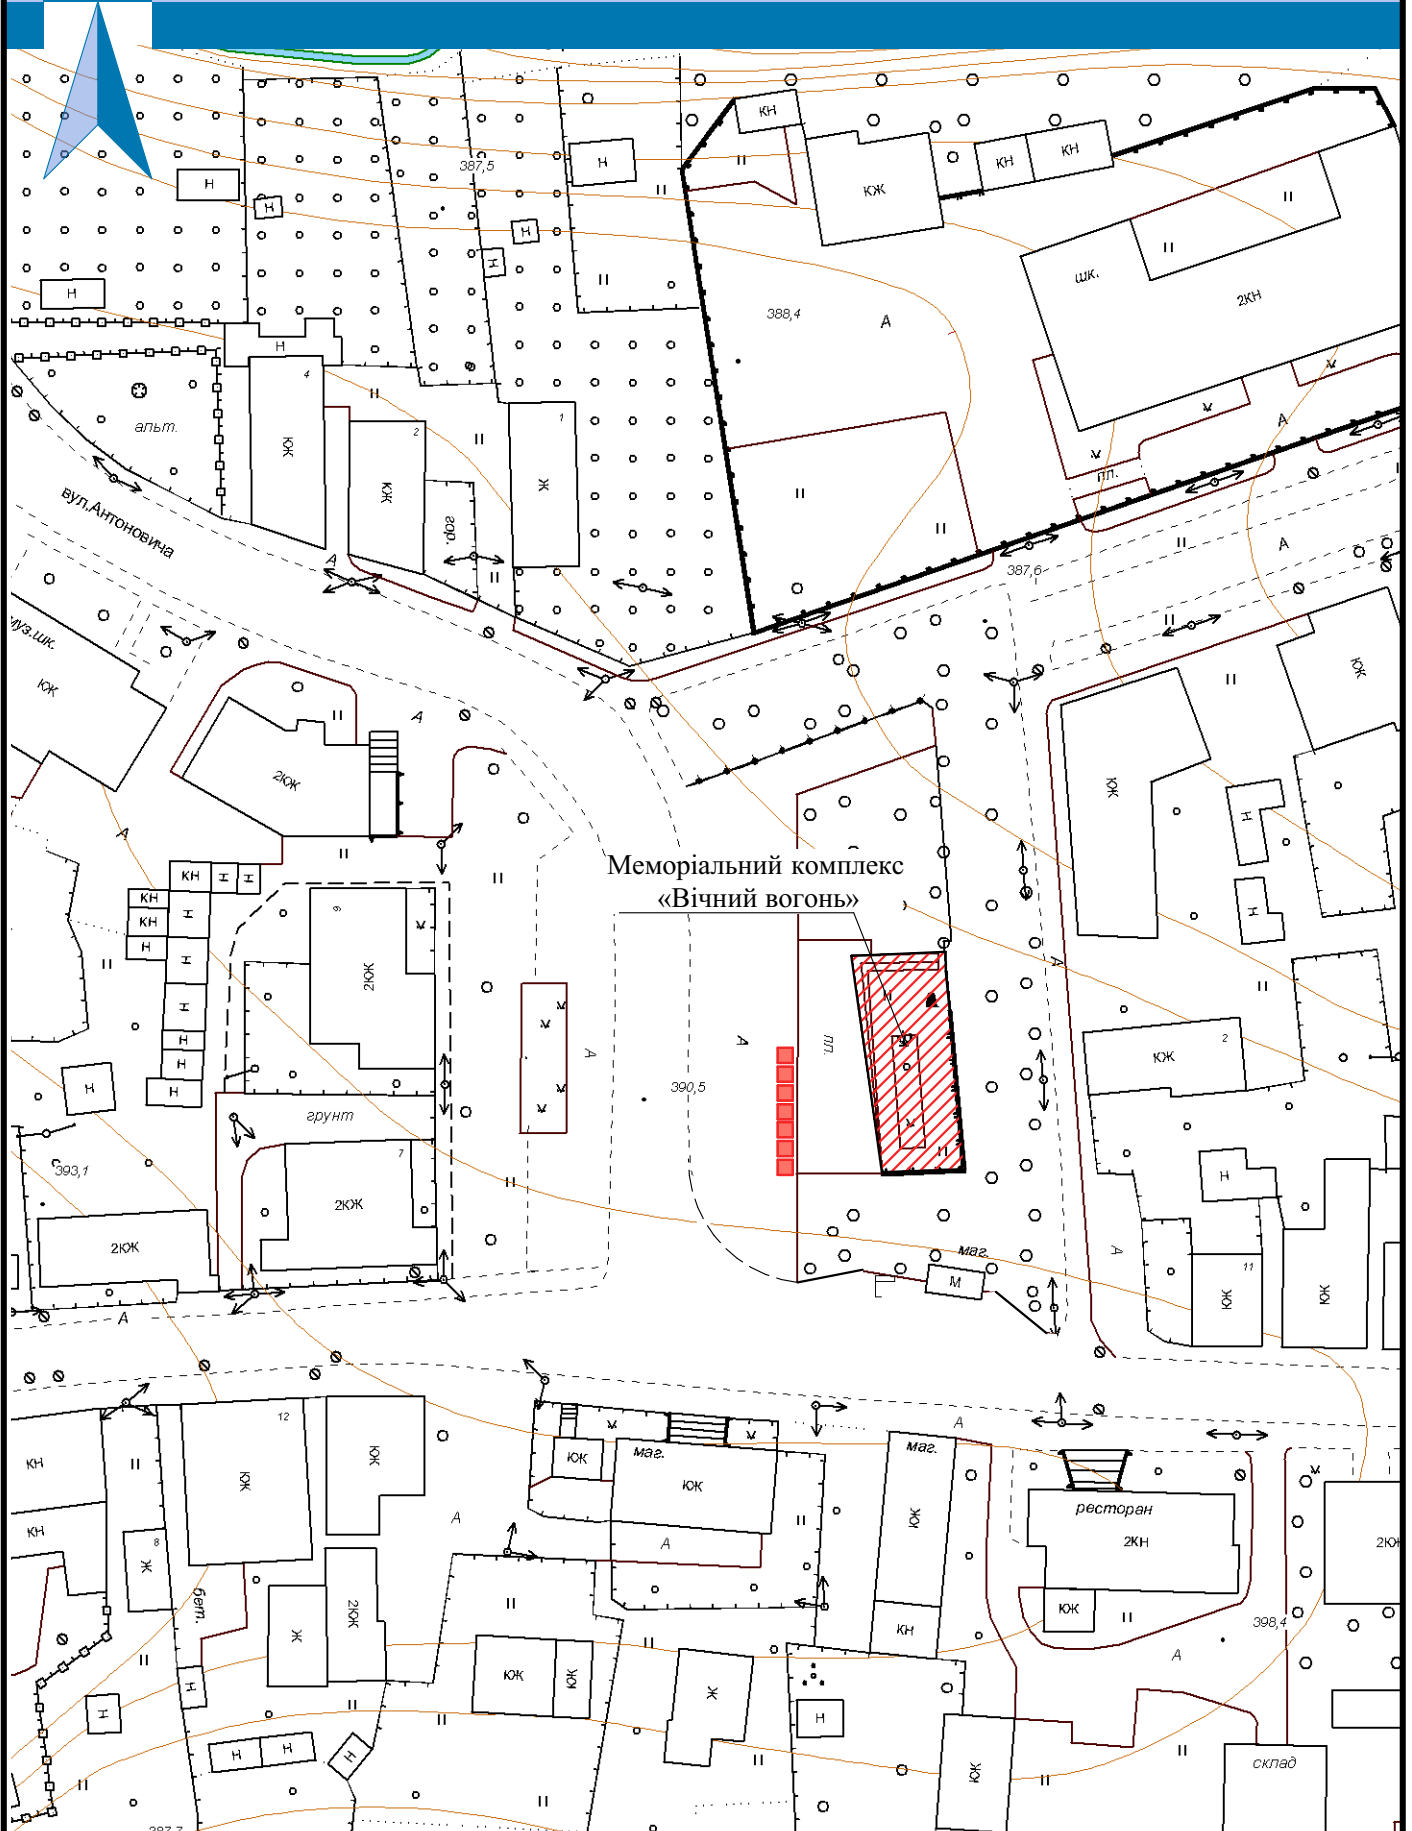

■ Місця для розміщення агітаційних наметів