


Умовні позначення :

парковочні місця

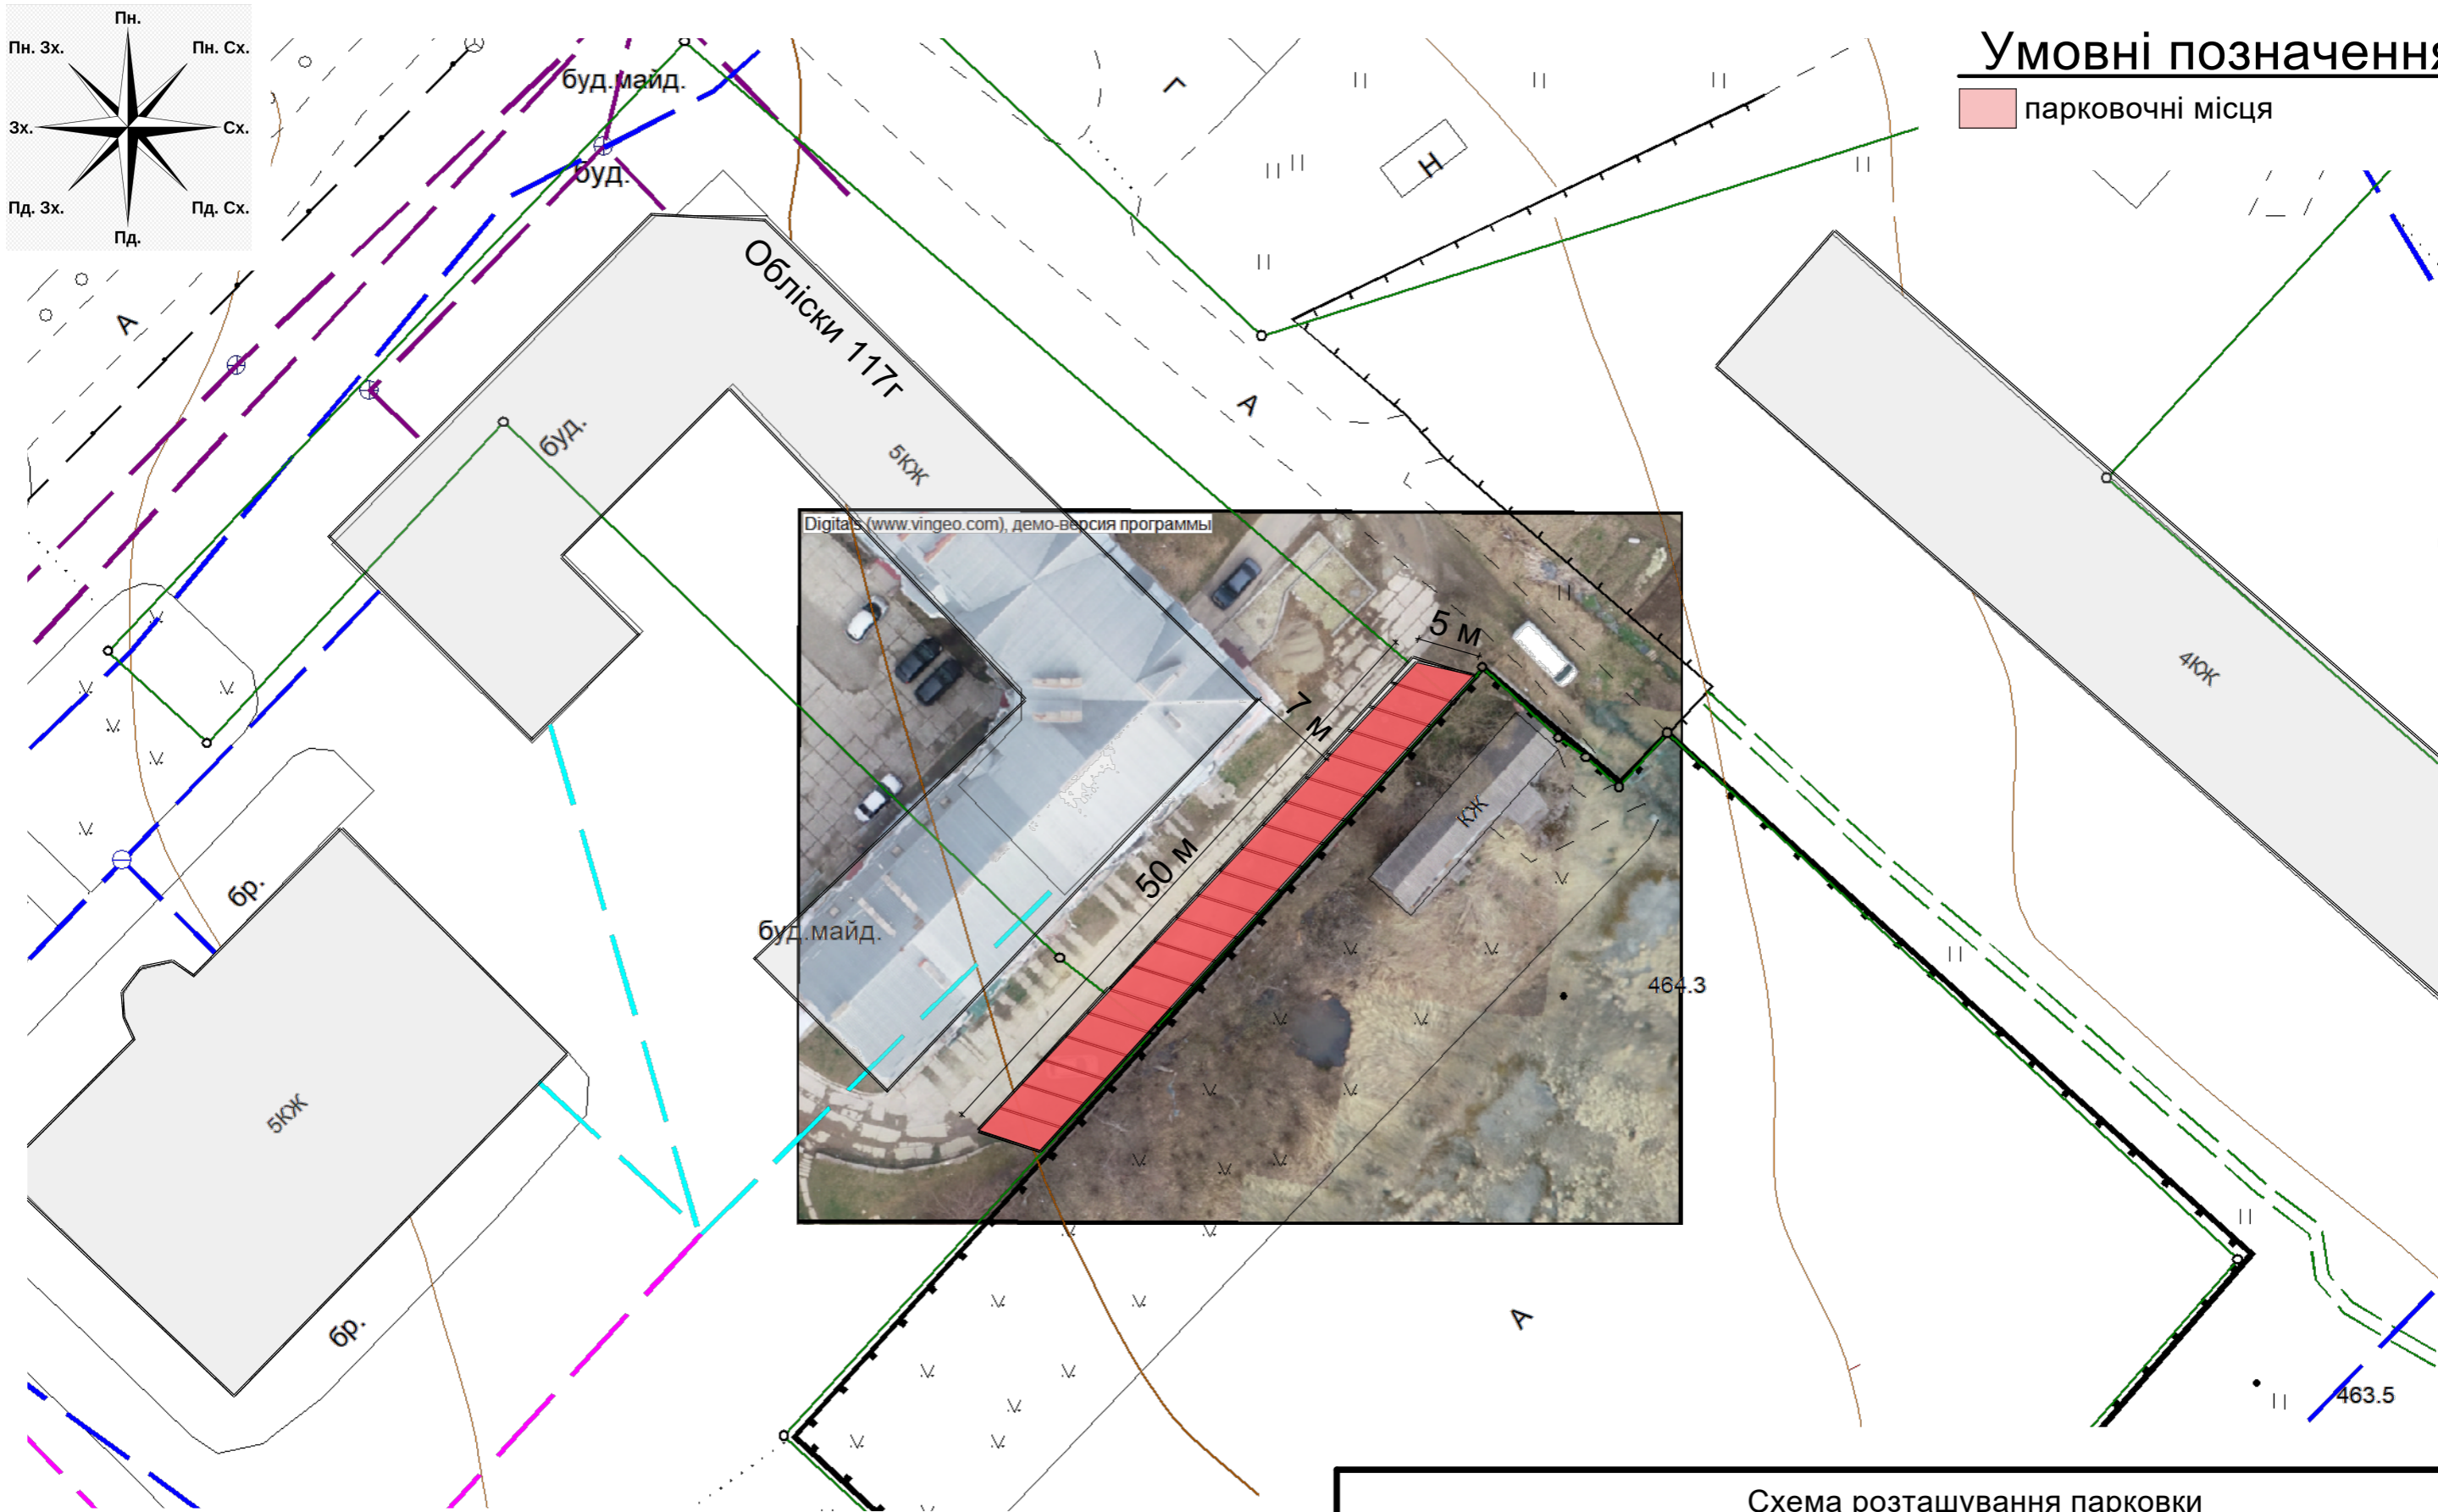

Погодження :

Схема розташування парковки					
			м. Долина вул. Обліски 117Г		
Розробив	Підпис	Дата	Схема парковочних місць орієнтовно 20 місць	Стадія	Лист
					1
			М 1:500	Управління благоустрою та інфраструктури Долинської міської ради	