


Схема організації дорожнього руху №1 по вул. Лесі Українки в м. Долина М 1:500

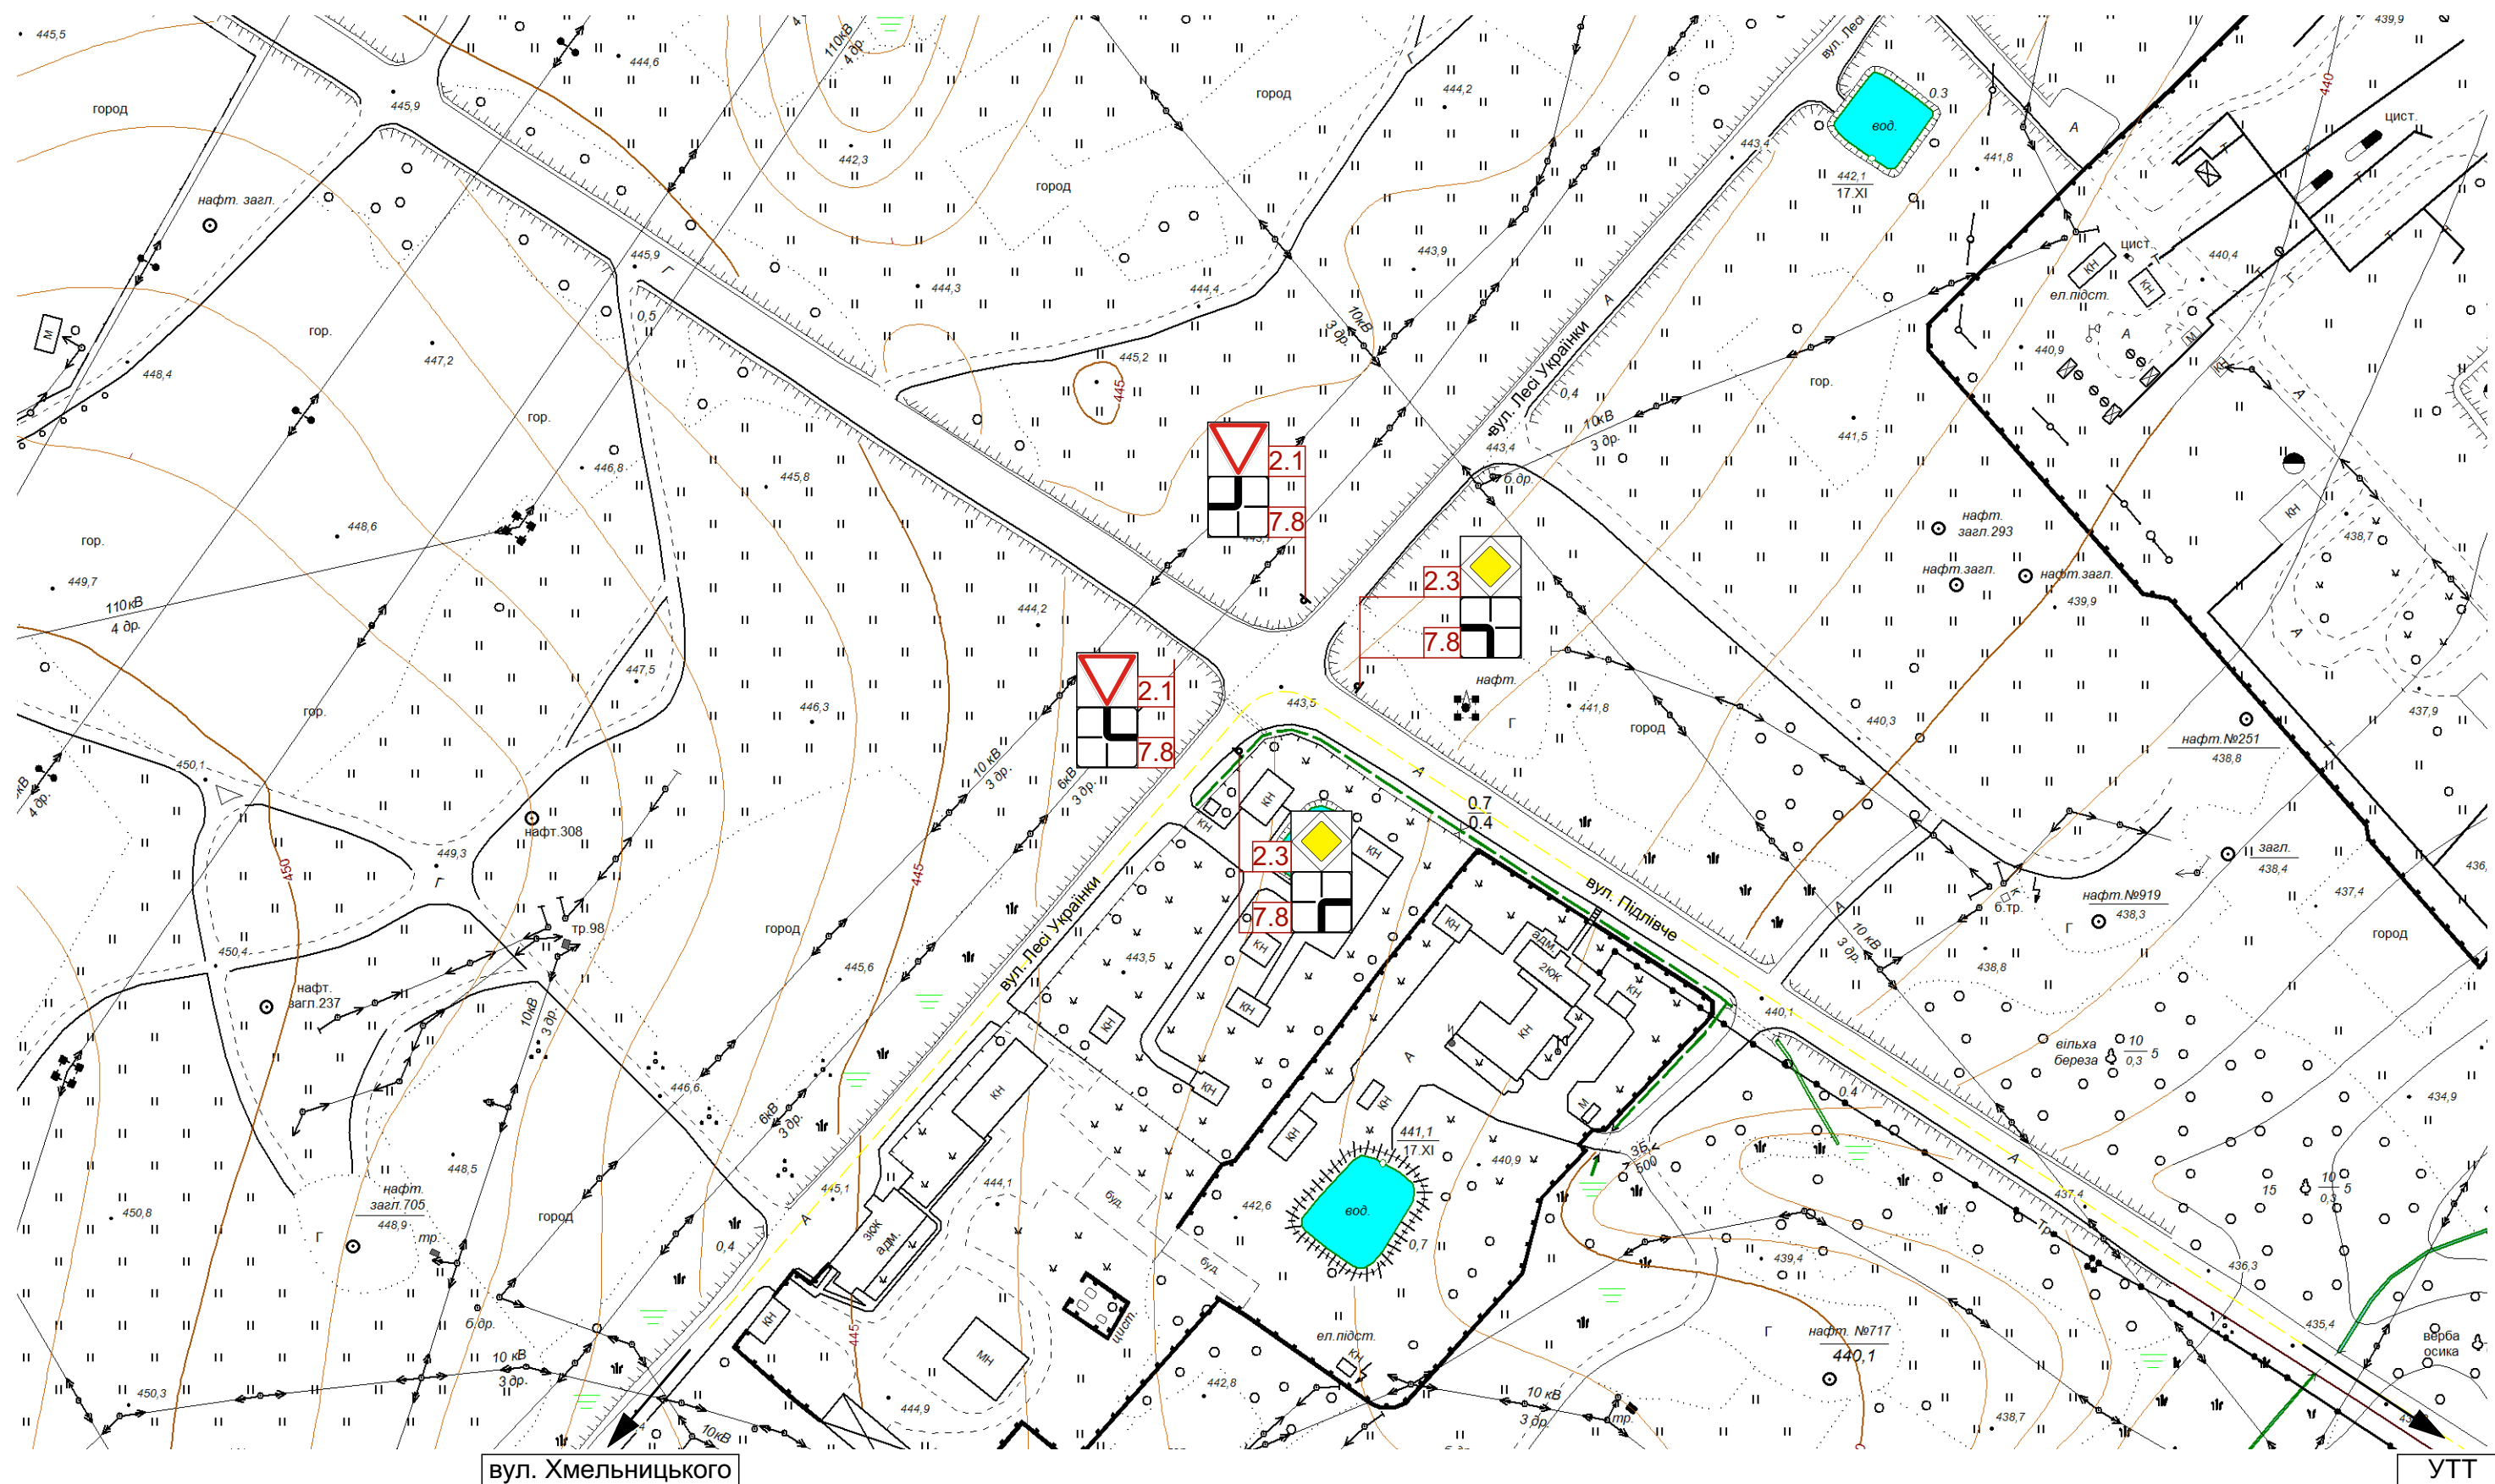

Встановлення дорожніх знаків

Номер знаку (згідно ПДР)	Кількість
7.8	4
2.3	2
2.1	2