Схема розташування рекламних конструкцій АРКУШ 2 №"16" - "25" М 1:500

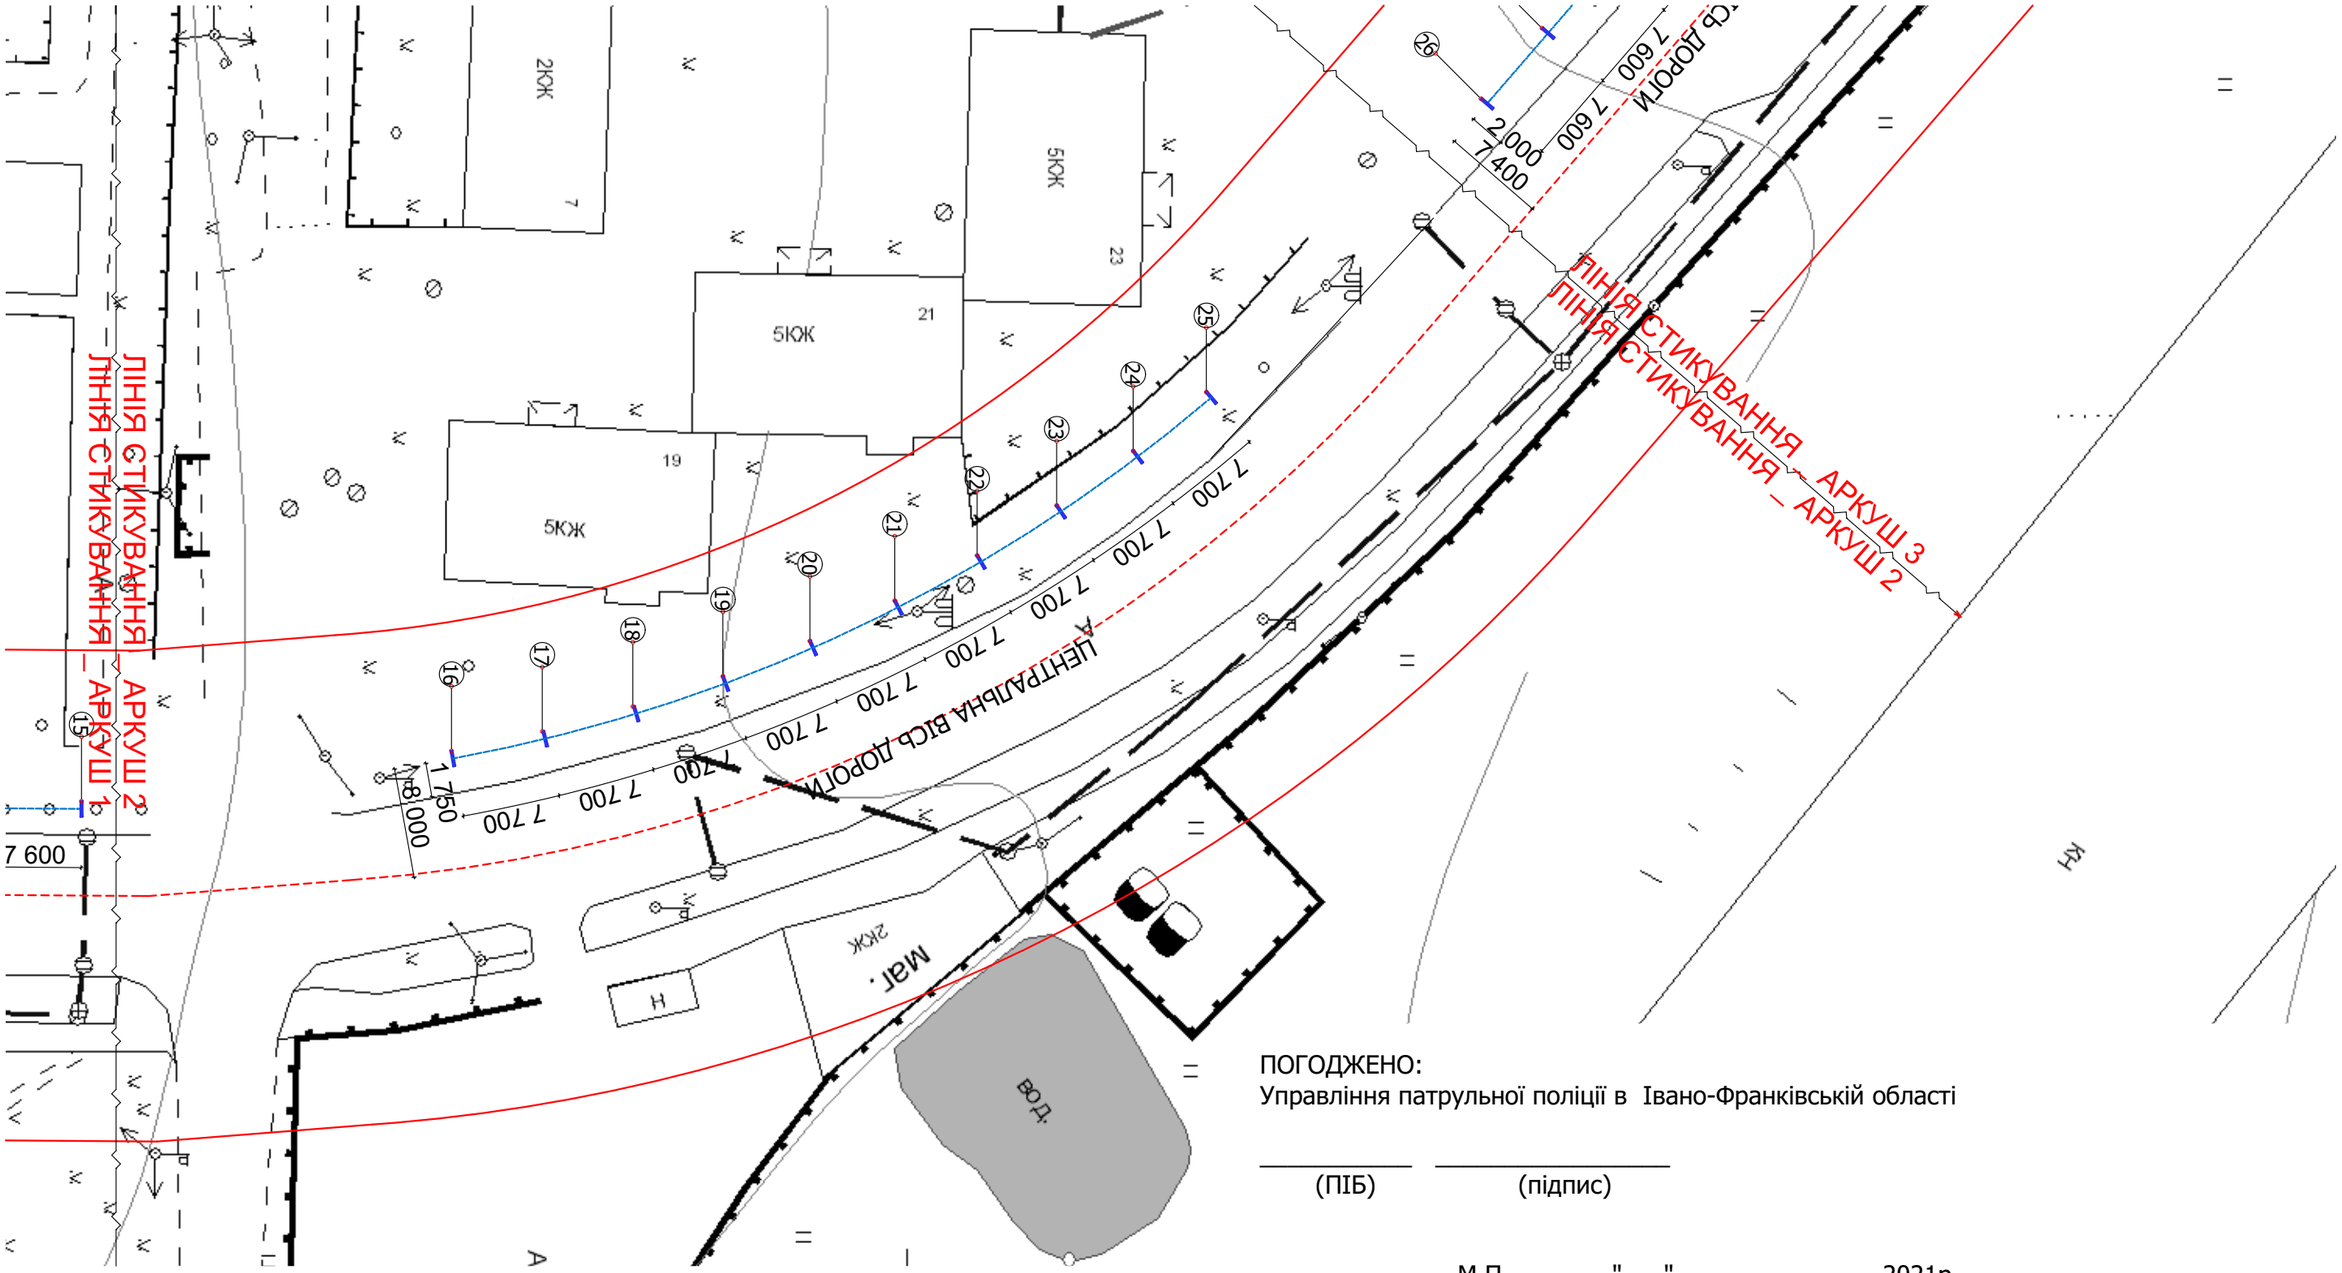

ПОГОДЖЕНО:
Управління патрульної поліції в Івано-Франківській області

_____ _____
(ПІБ) (підпис)

М.П. "___" _____ 2021р.

УМОВНІ ПОЗНАЧЕННЯ

Позначення	Найменування
	центральна вісь дороги
	червона лінія
	рекламна конструкція
	вісь влаштування рекламних конструкцій
①	порядковий номер рекламної конструкції
	лінія стикування аркушів

ПРИМІТКИ:

1. Габаритні розміри конструкції 1870х1280х180 мм.
2. Рекламна площа постера 1800х1200 мм.
3. Стандартна висота опорної ніжки 600 мм.
4. Всі рекламні конструкції розташовані на зелених зонах вздовж проїзджої частини.

Всі будівельно-монтажні роботи виконувати в присутності представників комунальних організацій!!!

Зм.	Кільк.	Арк.	№Док.	Підпис	Дата	Схема розташування рекламних конструкцій (сітілайтів) по проспекту Незалежності та вул. Нафтовиків, м. Долина, Долинський р-н, Івано-Франківської обл.			
ФОП		Гавриленко А.			2021	Рекламні конструкції (сітілайти)	Стадія	Аркуш	Аркушів
ГАП		Гавриленко А.			2021		ЕП	4	
Розробив		Гавриленко А.			2021				
						Схема розташування рекламних конструкцій АРКУШ 2 №"16" - "25" М 1:500	ФОП А. Гавриленко Сертифікат АА№000837		