


Схема організації дорожнього руху №3 по вул. Устима Кармелюка та вул. Підлівче в м. Долина М 1:1000

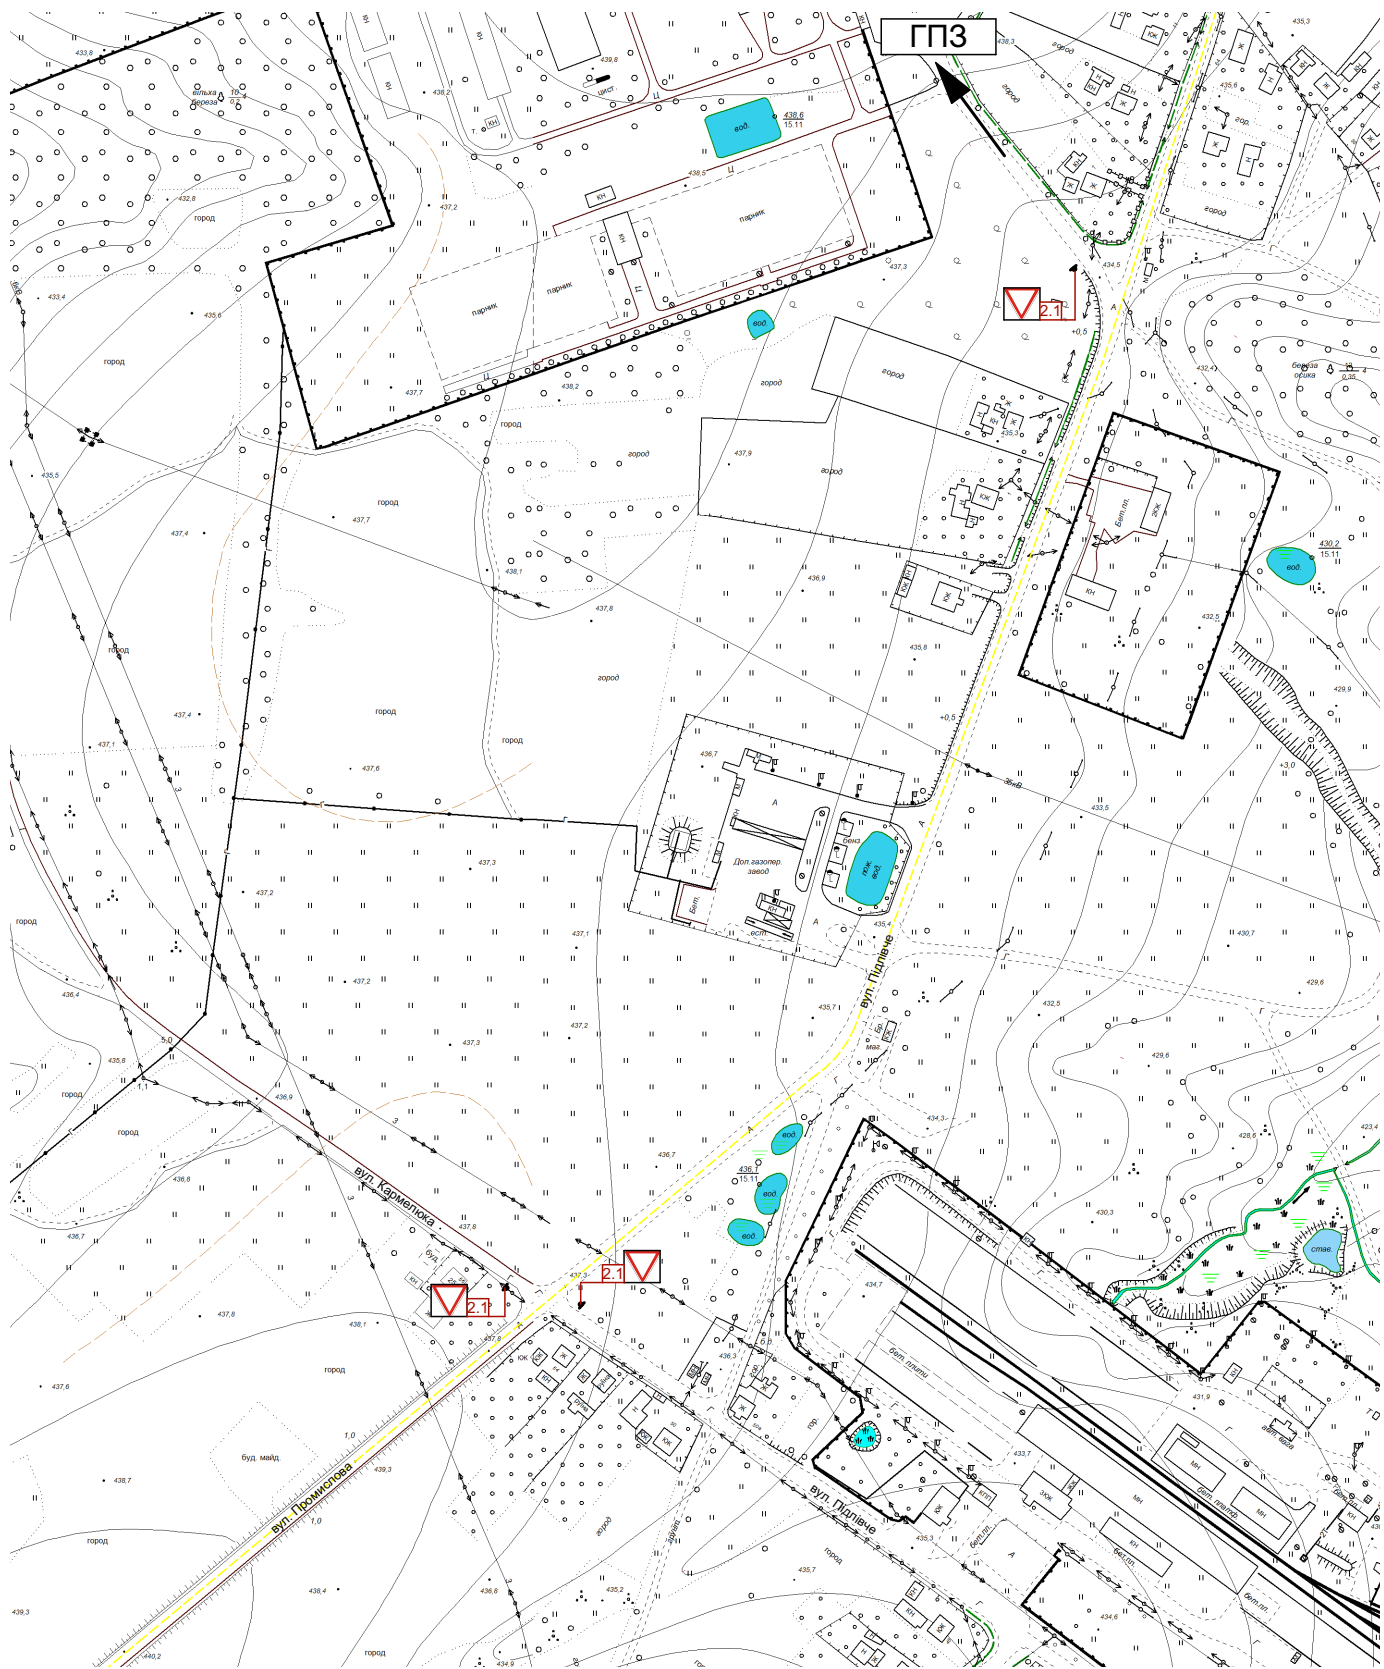

Встановлення дорожніх знаків

Номер знаку (згідно ПДР)	Кількість
2.1	3