


Схема розміщення

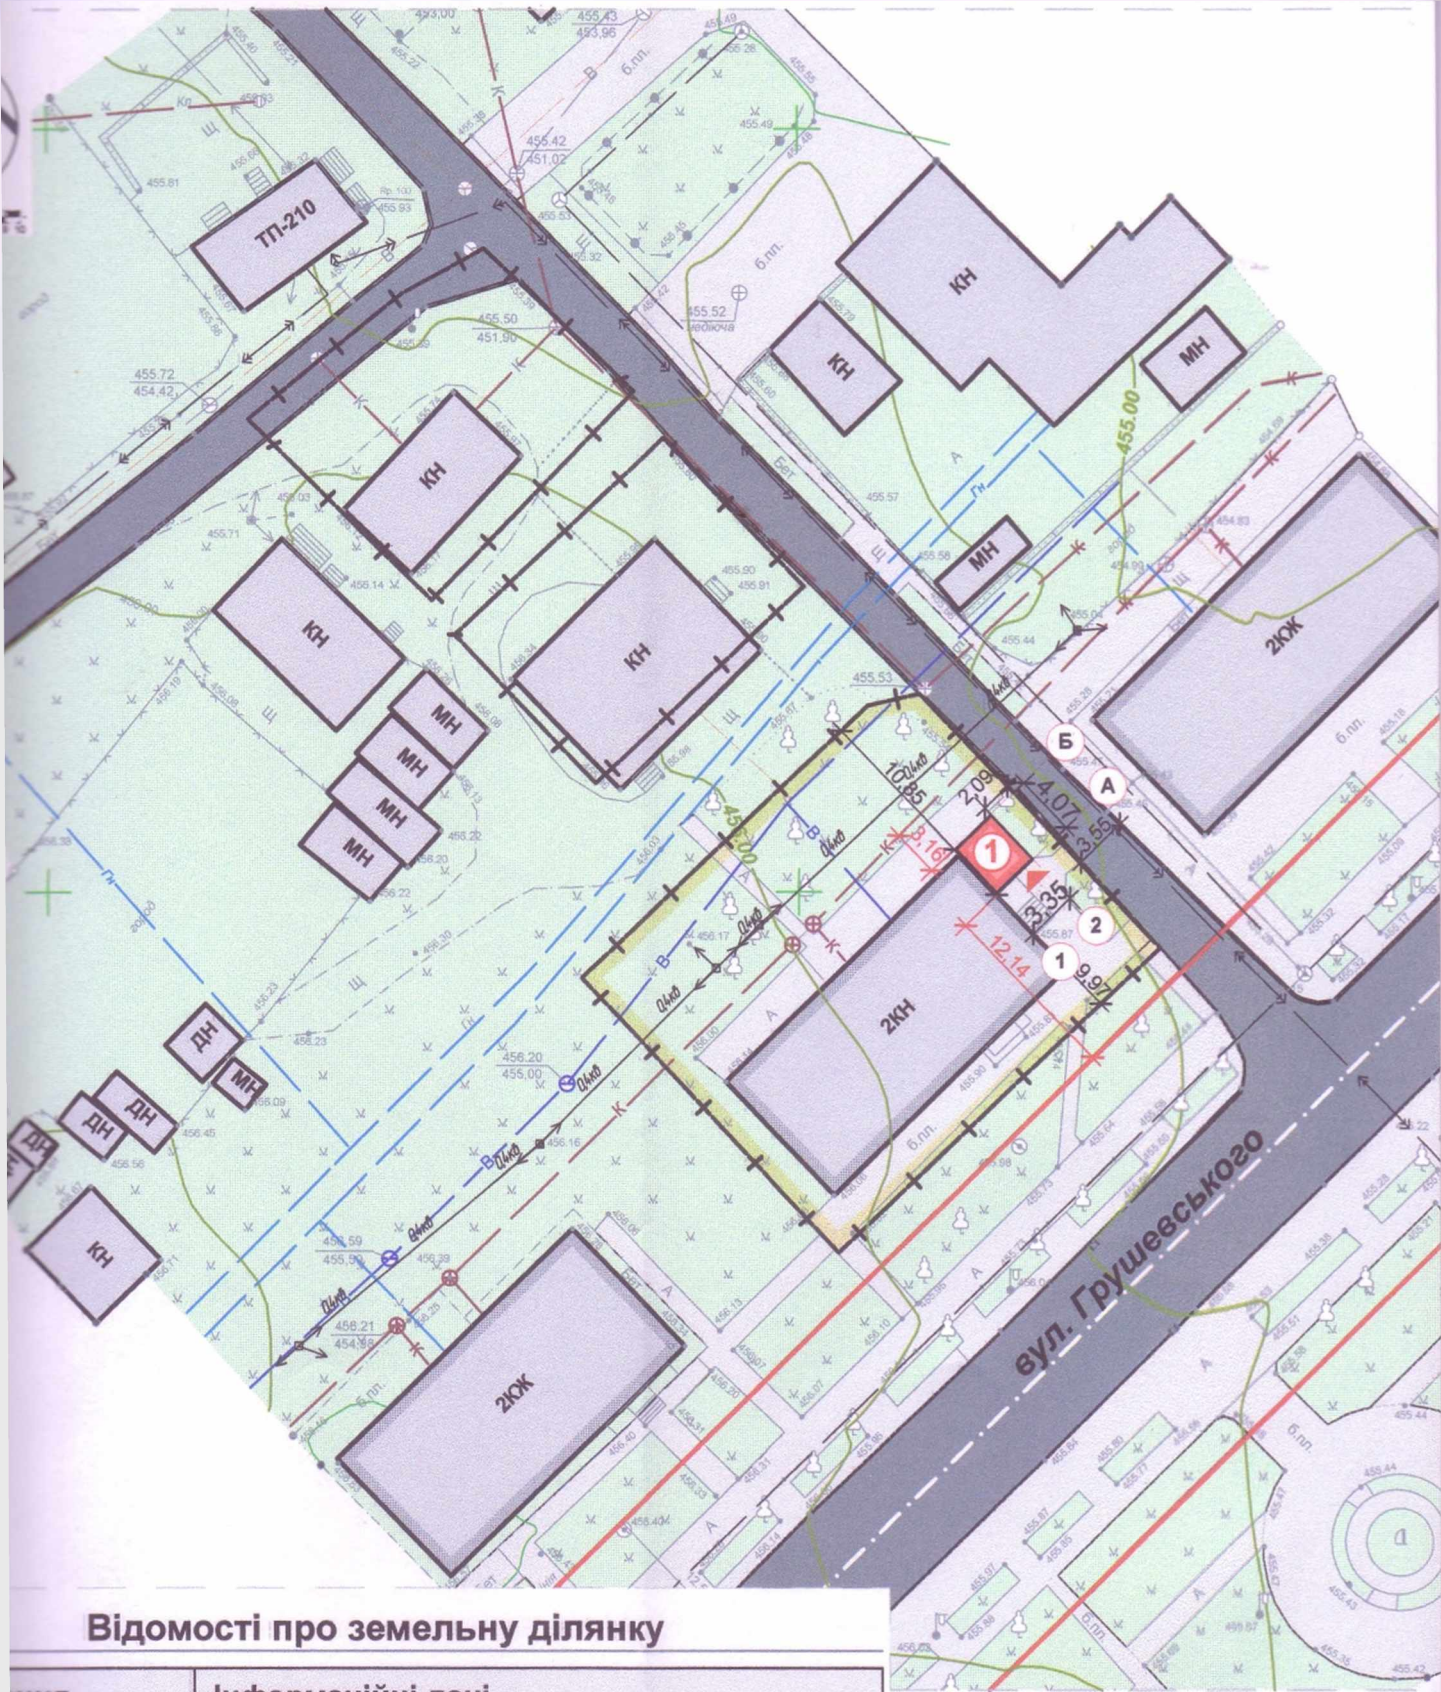

Відомості про земельну ділянку

Вид об'єкта	Інформаційні дані
Кат. номер	2622010100:01:017:0007
Адресування	Івано-Франківської область, Долинський район, м. Долина, вулиця Грушевського 4.
Призначення	11.02 Для розміщення та експлуатації основних, підсобних і допоміжних будівель та споруд підприємств переробної, машинобудівної та іншої промисловості для обслуговування поліклініки
Власності	Приватна власність
Площа	0.0727 га

ПРИМІТКА:

1. Схема розміщення ТС виконана на основі креслення: "Топографо-геодезична зйомка М 1:500" розробленого "ФОП Зібровський А.З." в 2020р.
2. Система висот - Балтійська.
3. Суцільні горизонталі проведені через 0,5 м.