
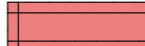


Умовні позначення :

-  плановане місце розташування огорожі
-  металевий каркас

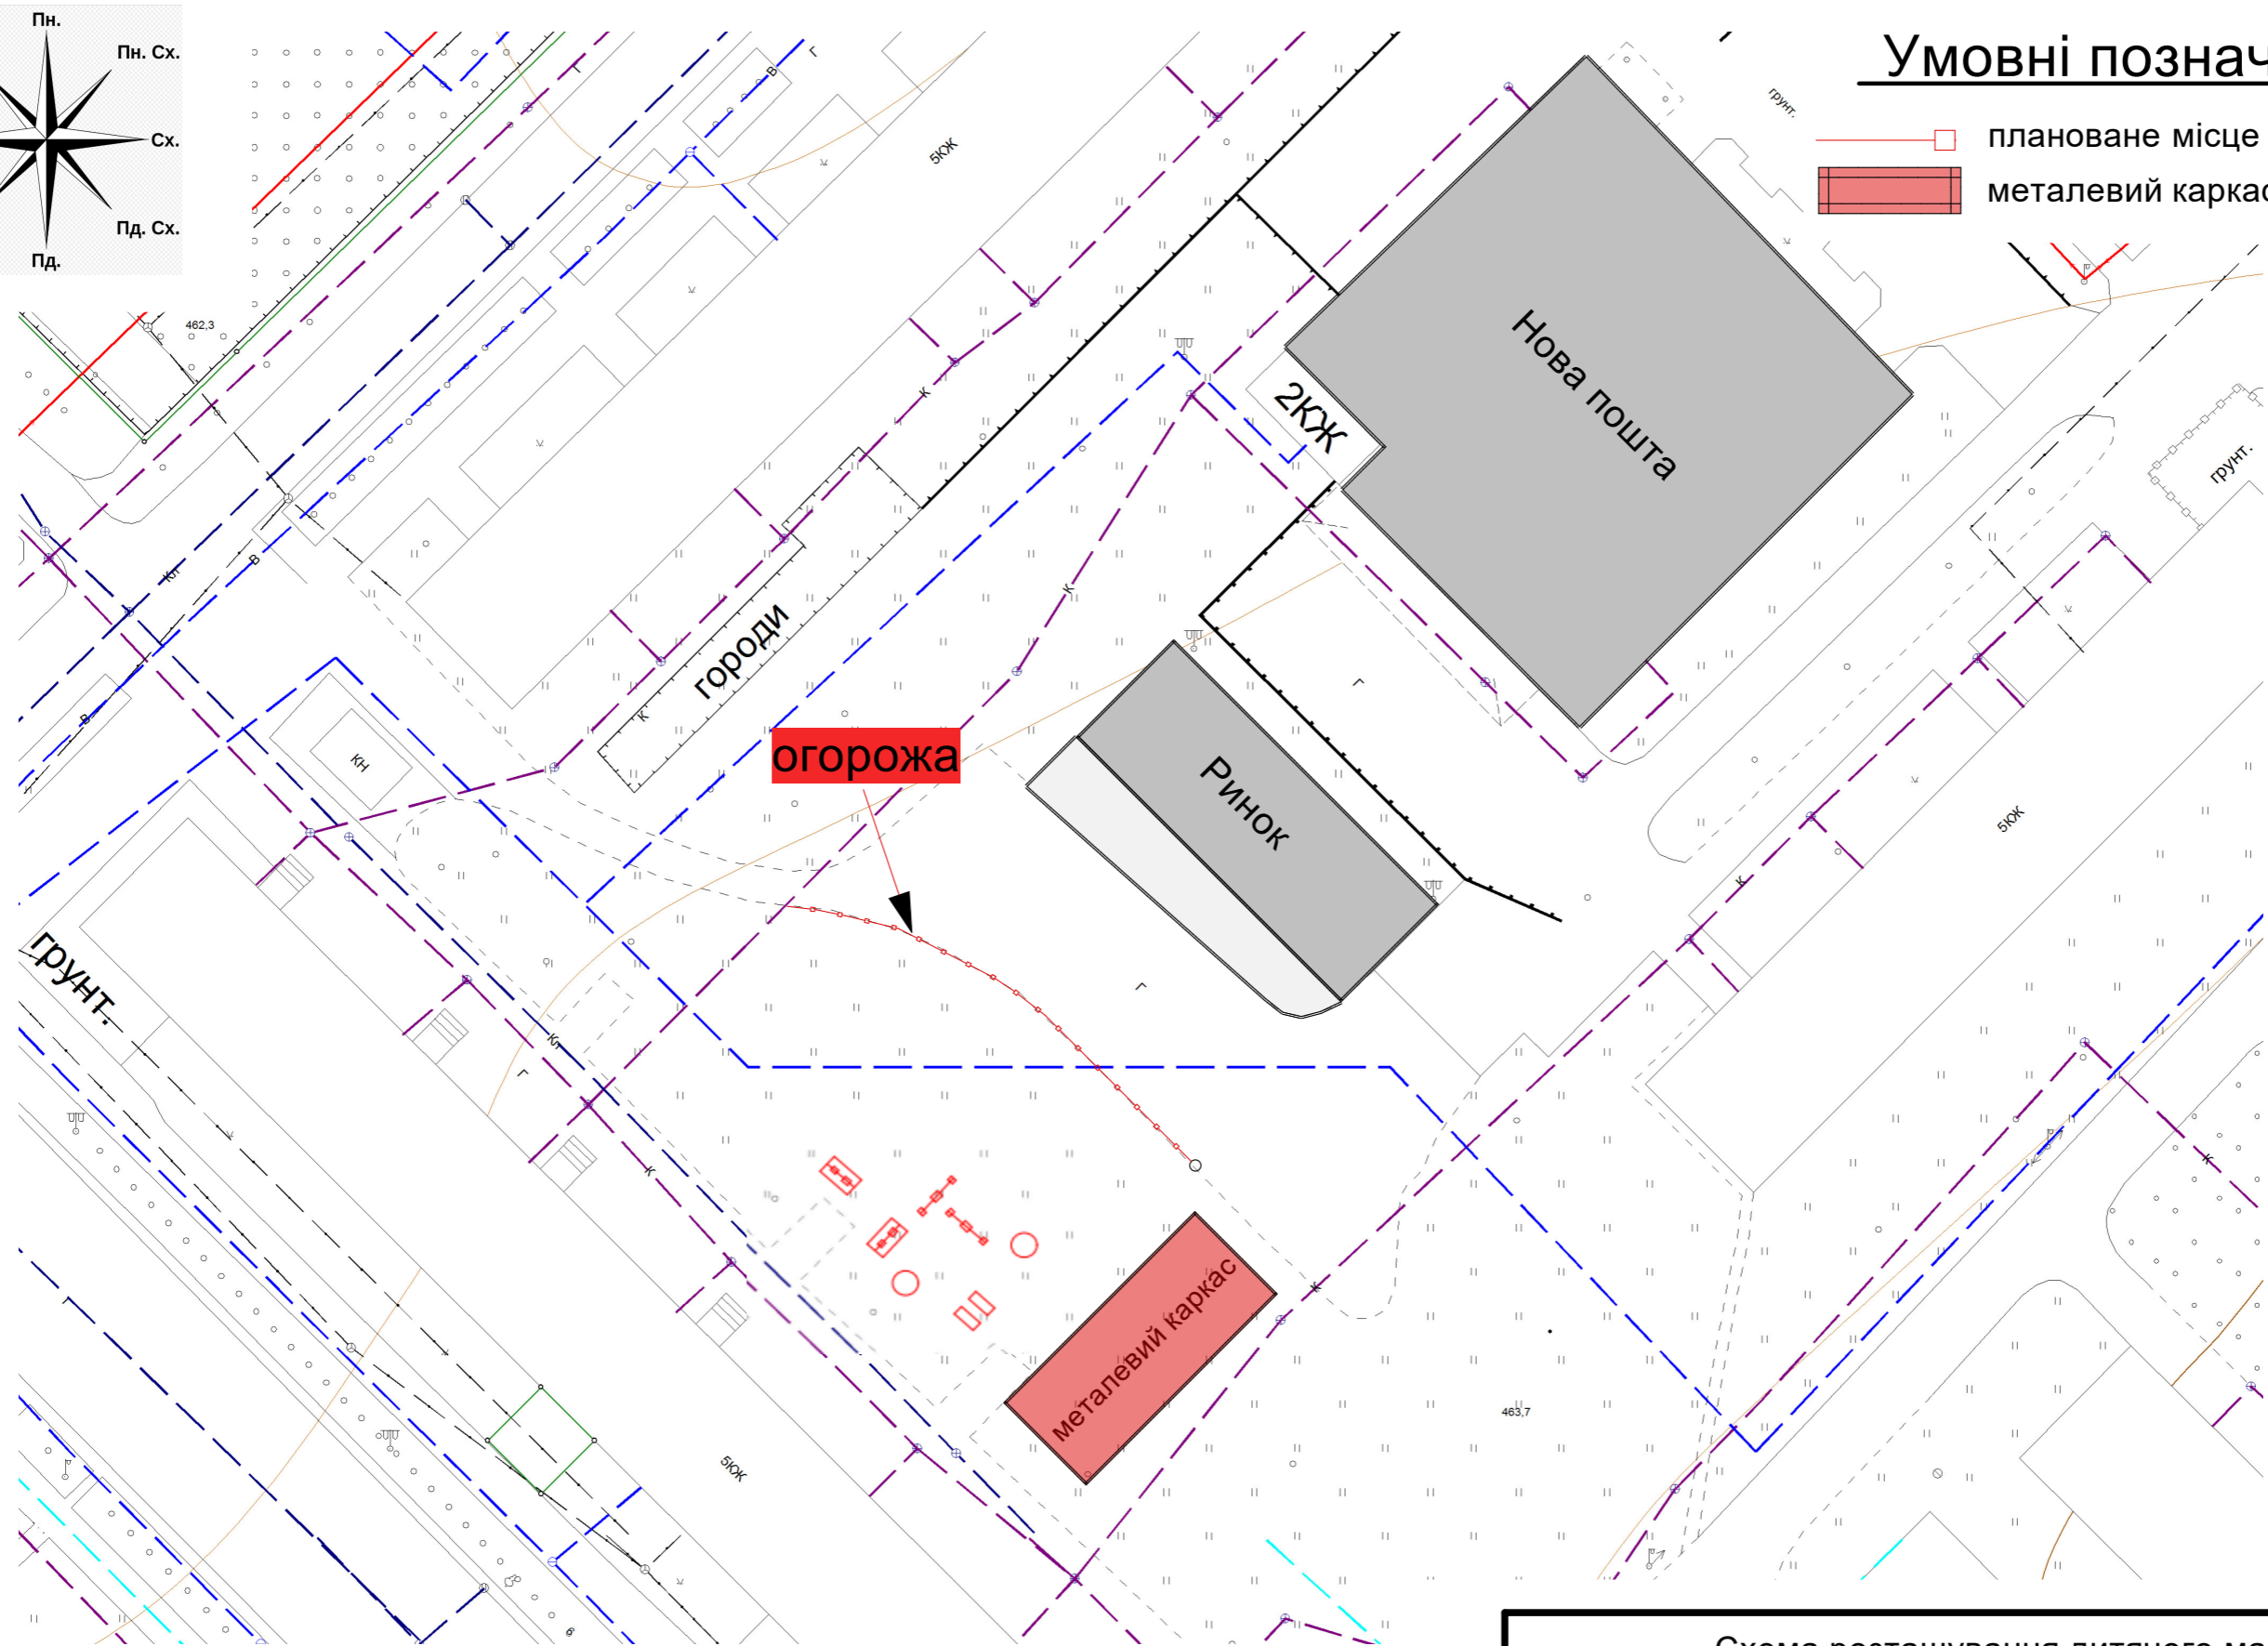


Схема розташування дитячого майданчика					
			м. Долина вул. Незалежності 8		
Виконавець	Підпис	Дата		Стадія	Лист
					1
					1
			М 1:500	Управління благоустрою та інфраструктури Долинської міської ради	