


Схема організації дорожнього руху №2 по вул. Промислова в м. Долина М 1:1000

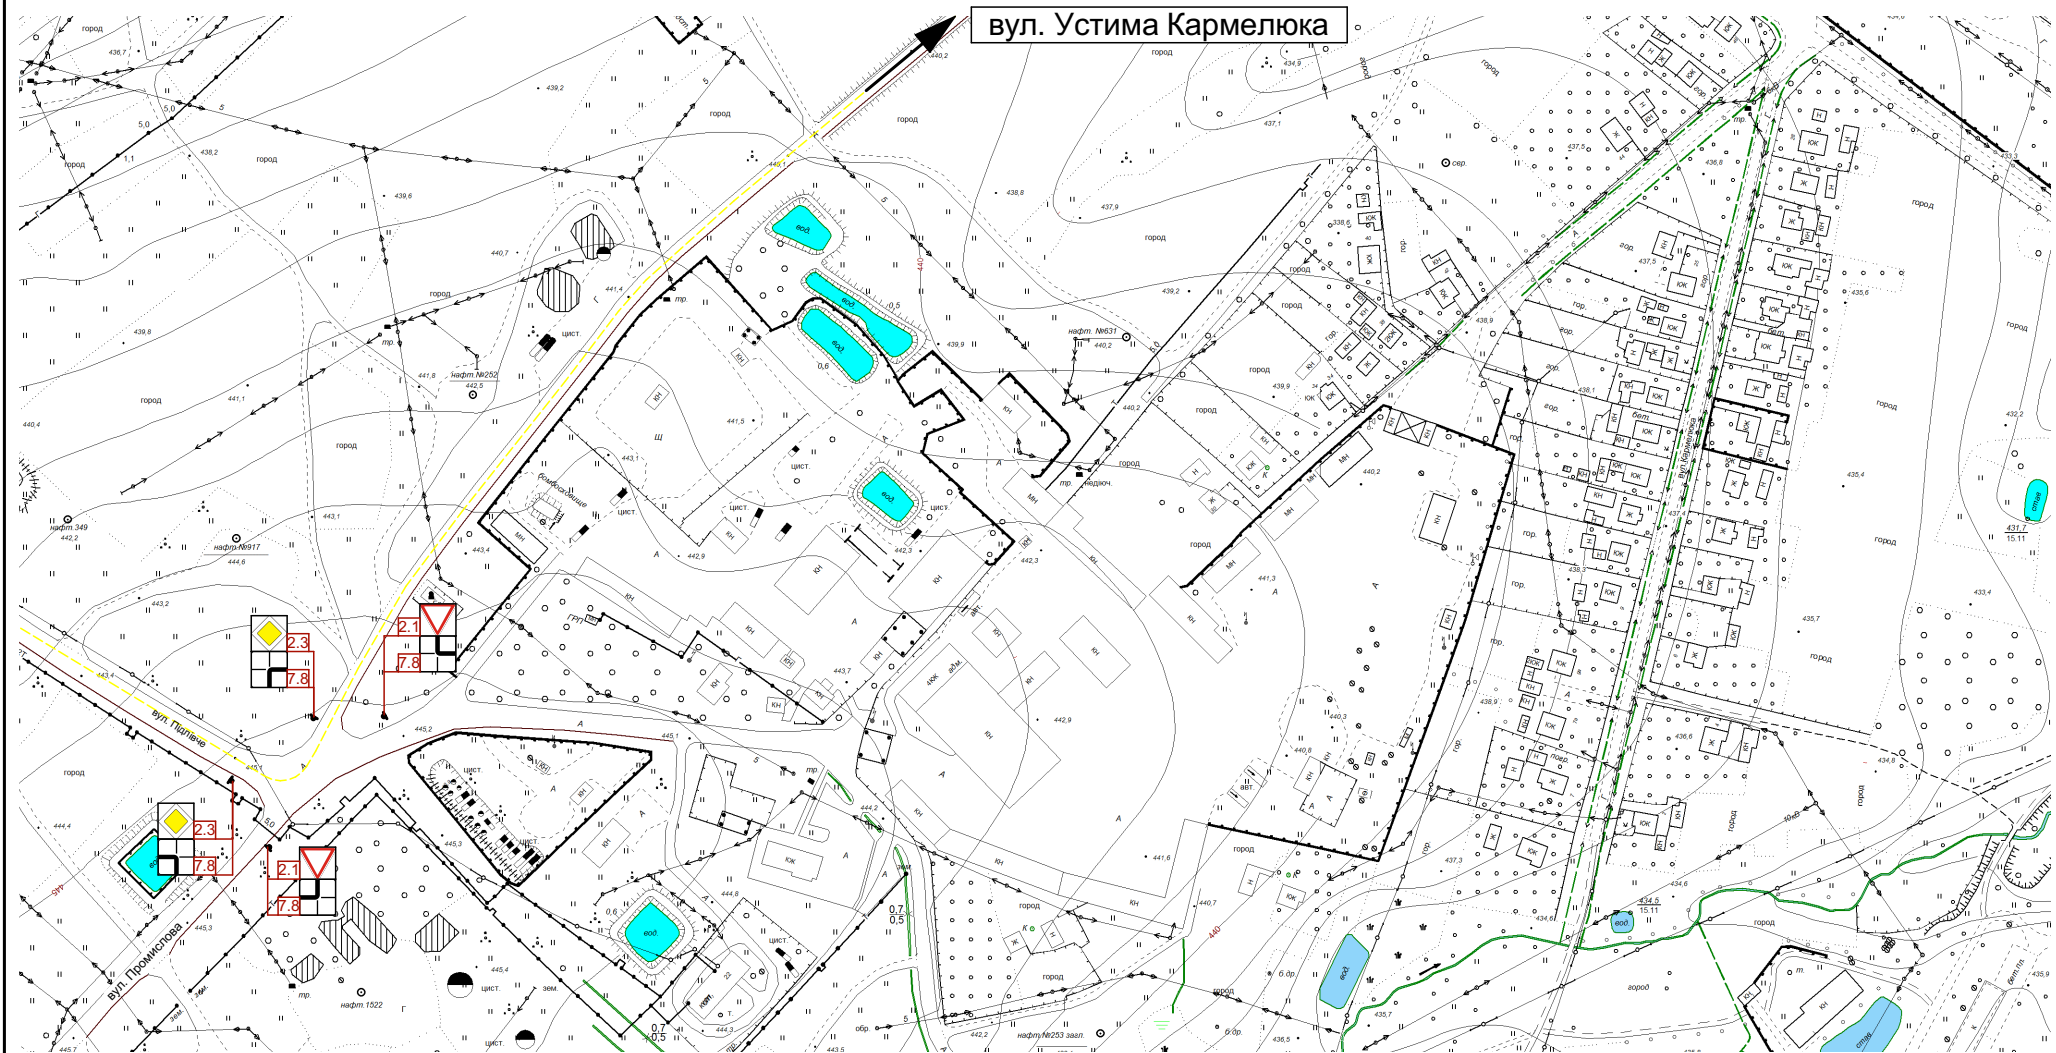

Встановлення дорожніх знаків

Номер знаку (згідно ПДР)	Кількість
7.8	4
2.3	2
2.1	2