



ВИКОПЮВАННЯ З ГЕНПЛАНУ  
М 1:200

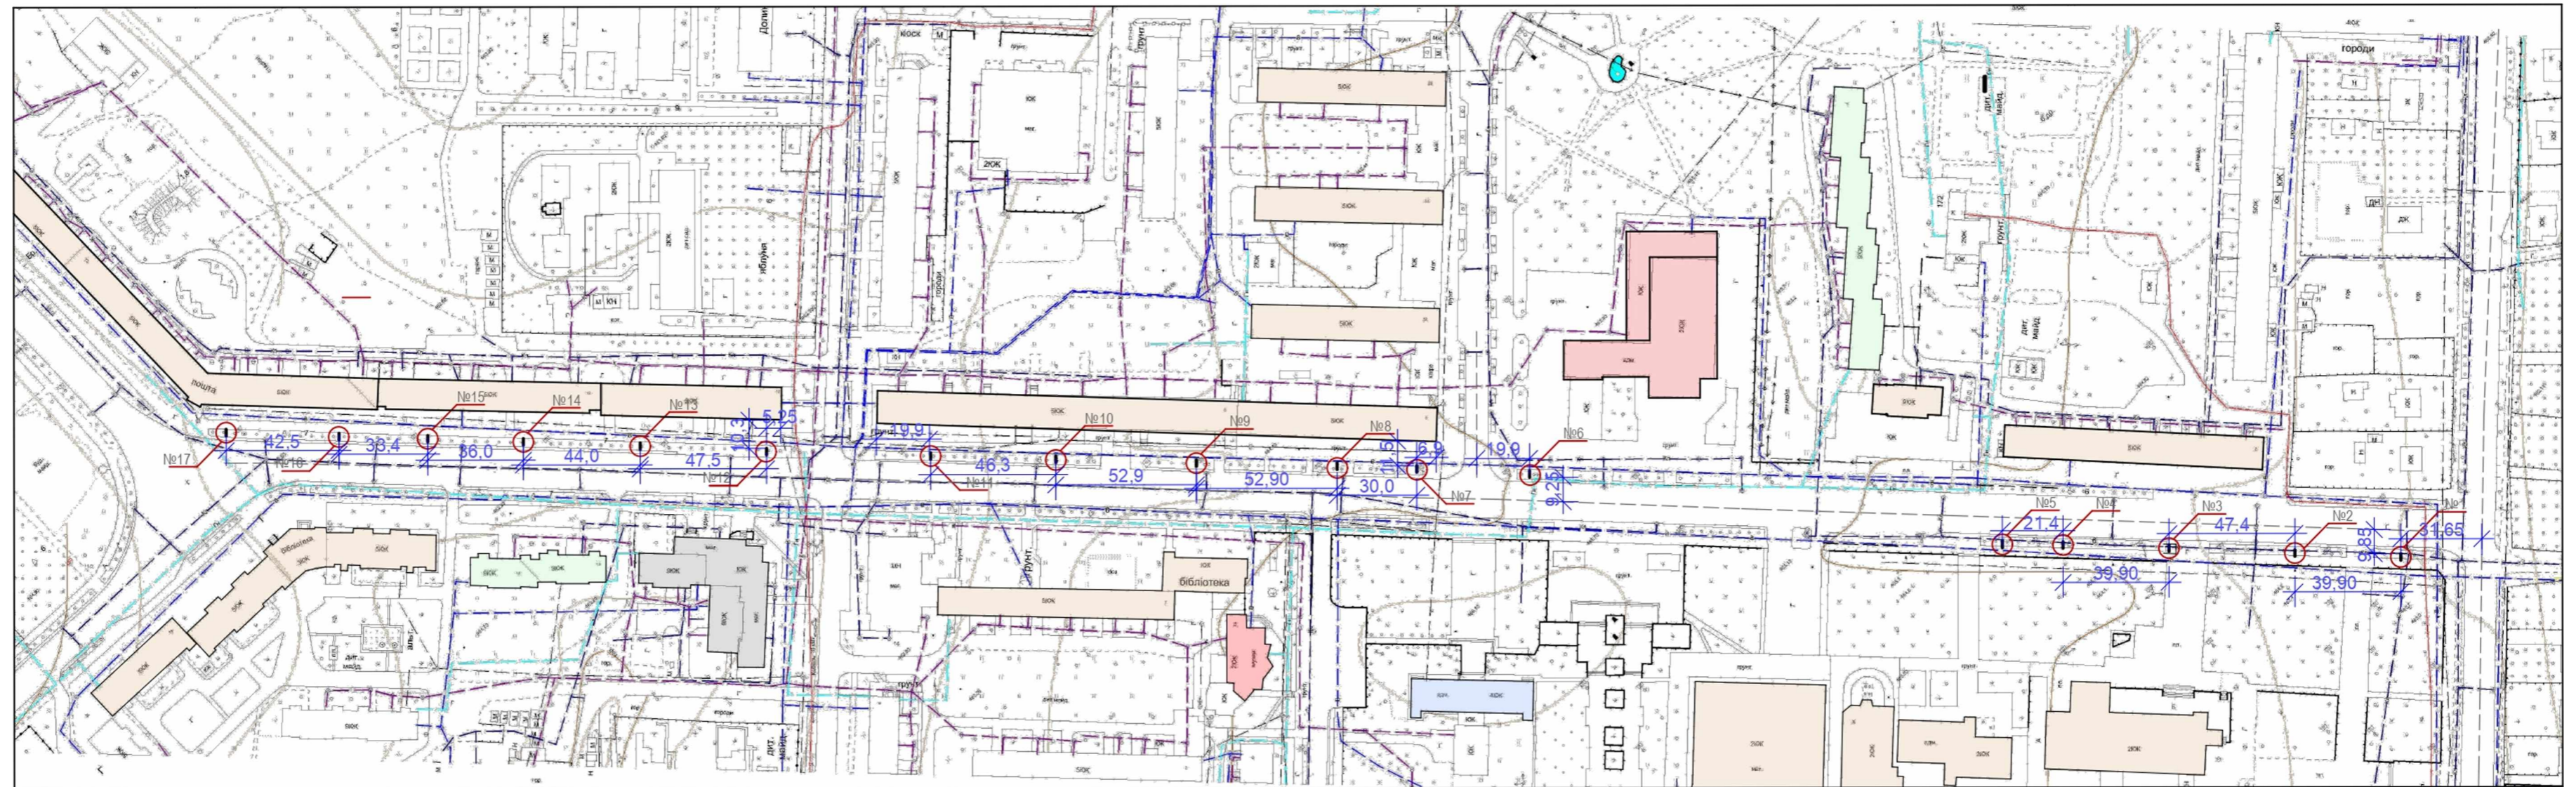

РЕКЛАМНИЙ ЗАСІБ : СІТІ-ЛАЙТ

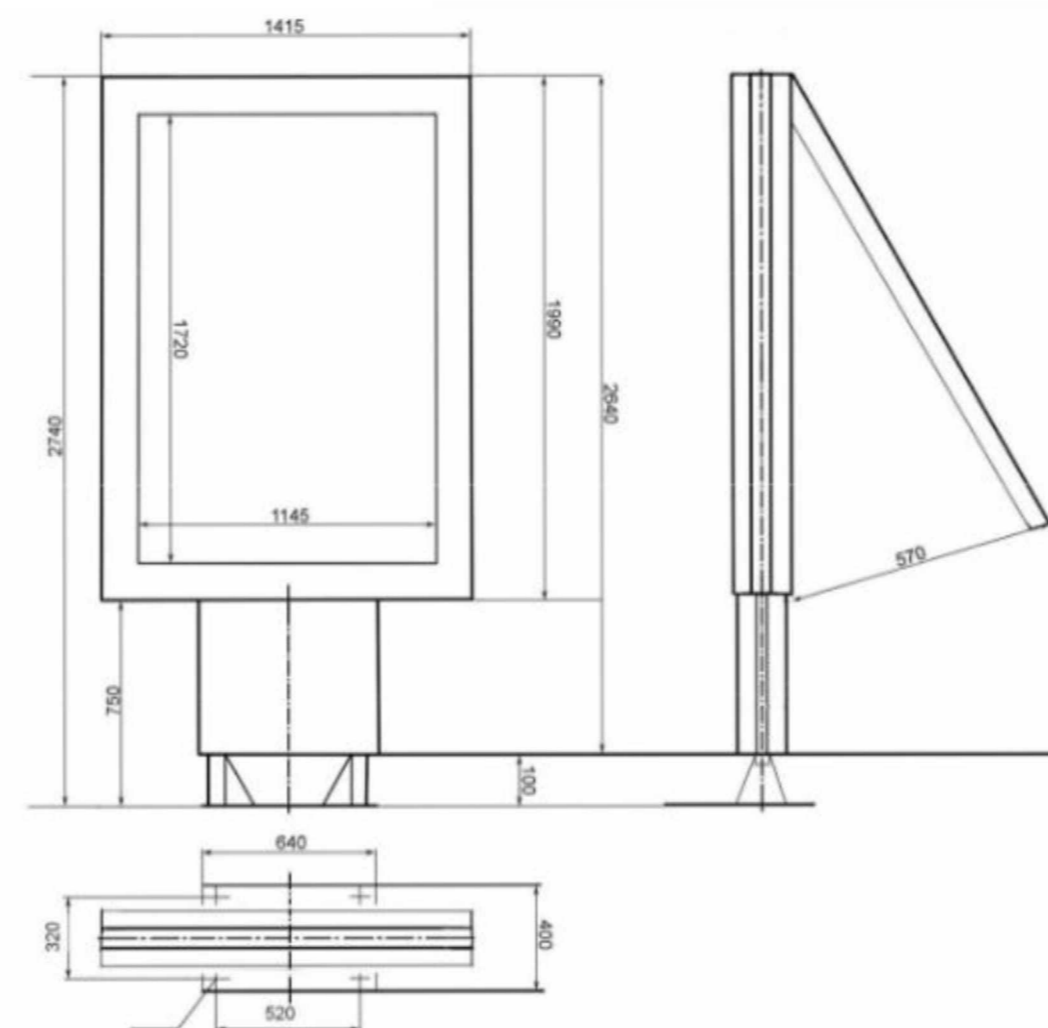

УМОВНІ ПОЗНАЧЕННЯ:

- █ рекламний засіб - сіті - лайт
- №3 порядковий номер - сіті - лайта