


Схема розташування обмежувальних стовпчиків по вул. Молодіжна, 10

Обмежувальні стовпці (3 шт.)

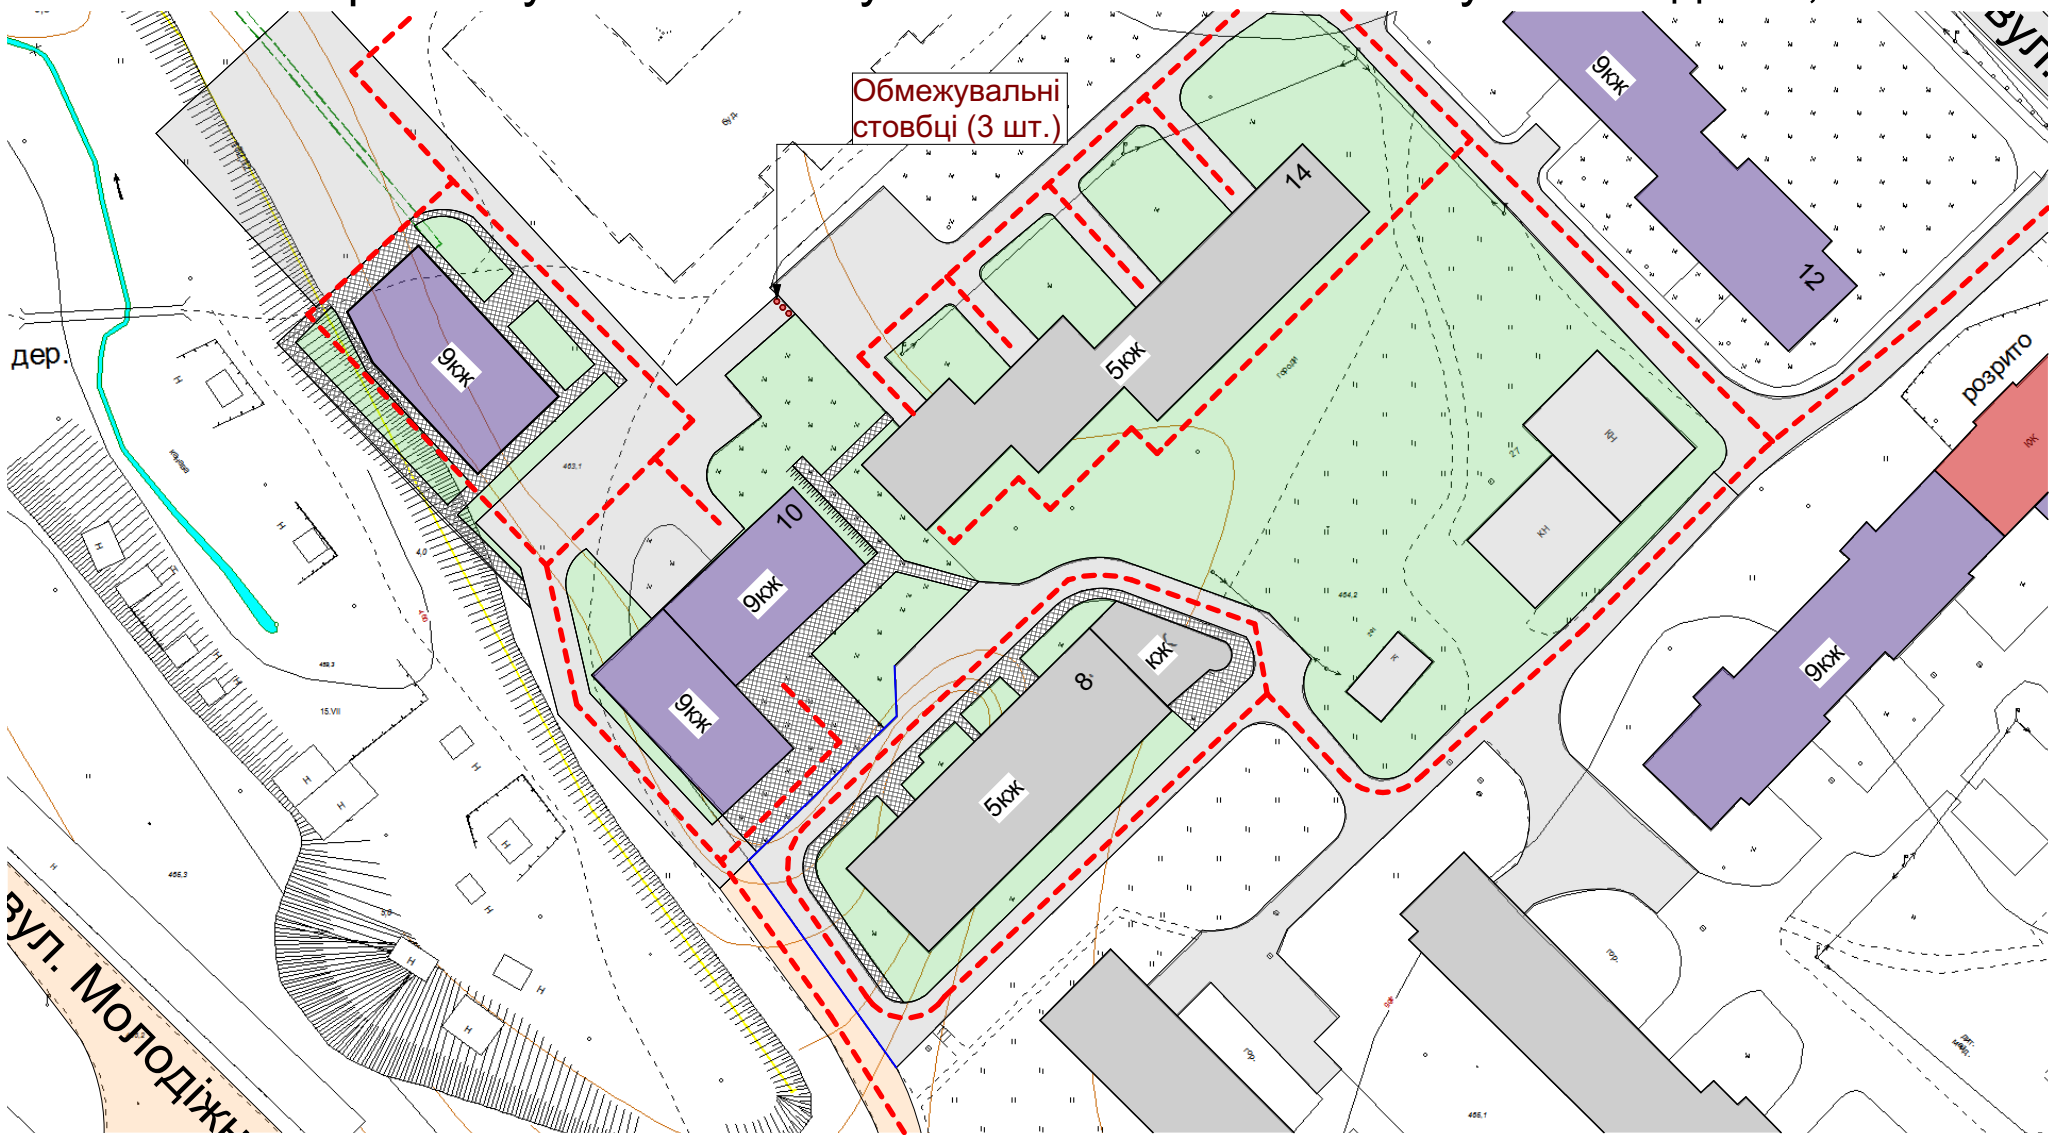

Умовні позначення:

- Асфальтне покриття
- Грунтова дорога
- Тротуар
- Огорожа
- Пожежний проїзд

ТПЗ погоджено:
3 ДПВЗ ГУ ДСНС України в Івано-Франківській області

Петро Людкевич