

Умовні позначення :



дорожній знак 5.38 Місце для стоянки

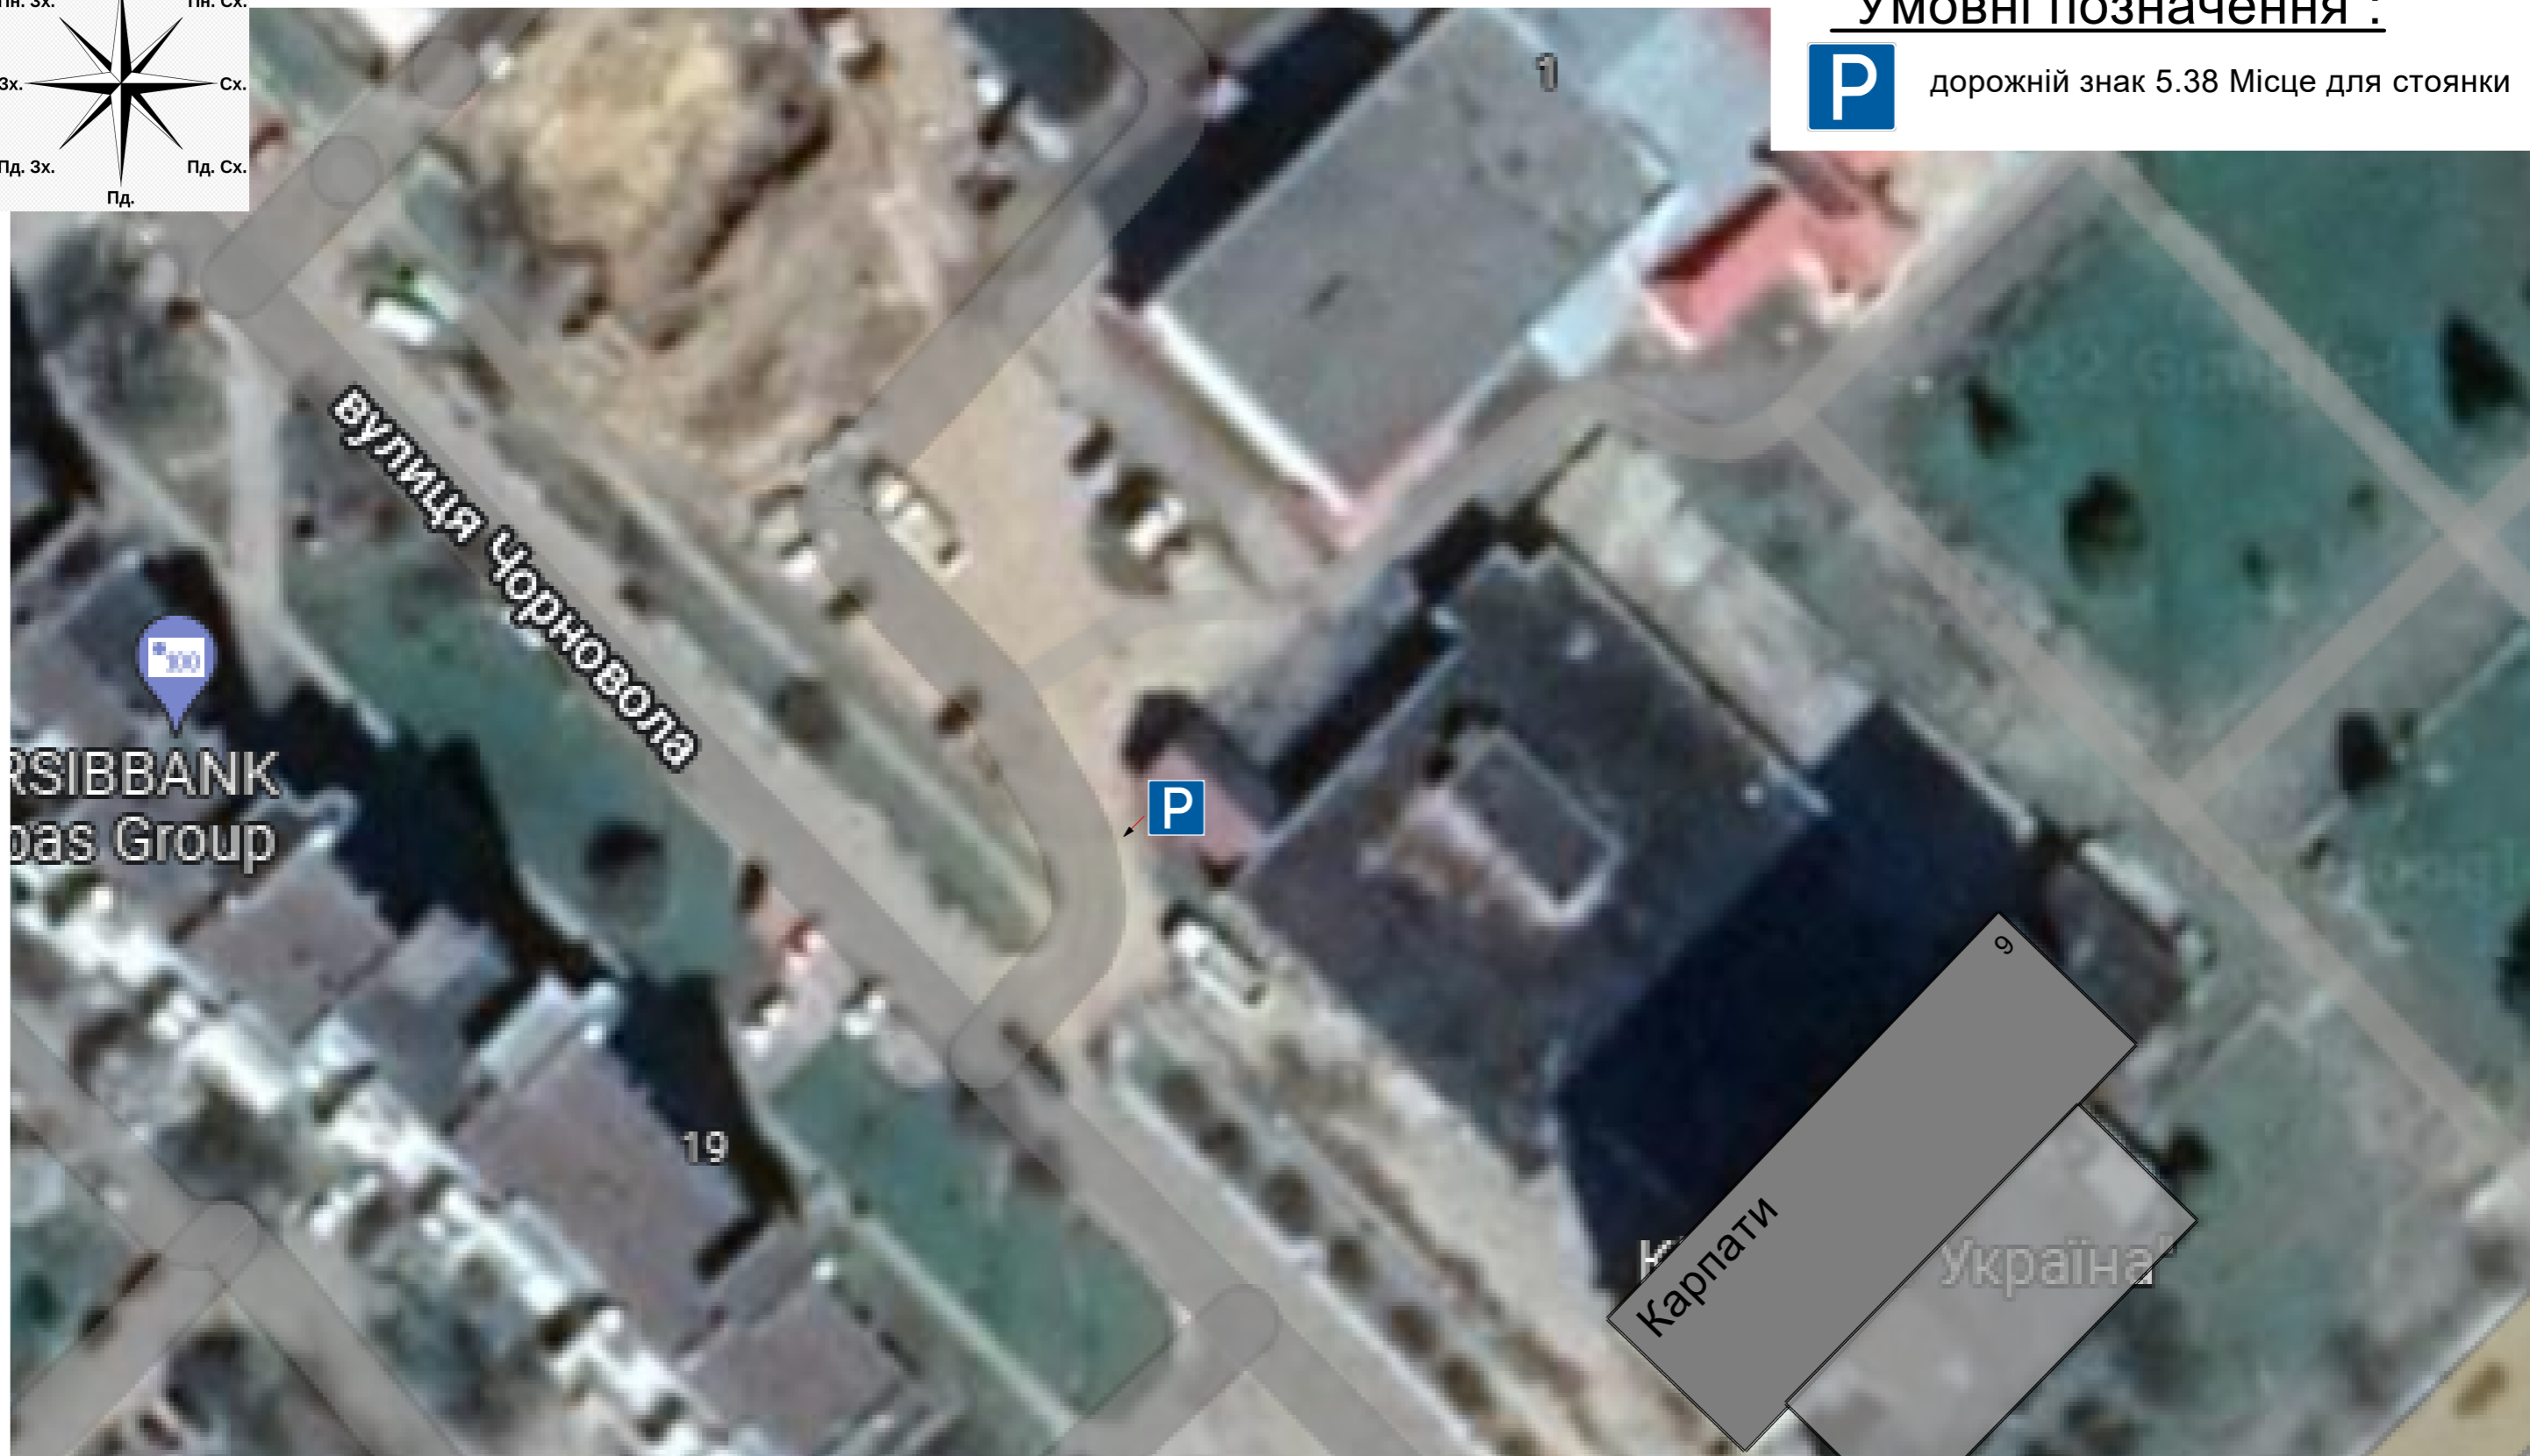


Схема розташування дорожнього знаку

| | | | | | | |
|------------|--------|------|--------------------------|--|------|--------|
| | | | вул. Чорновола м. Долина | | | |
| Виконавець | Підпис | Дата | | Стадія | Лист | Листів |
| | | | | | 1 | 1 |
| | | | М 1:500 | Управління благоустрою та інфраструктури Долинської міської ради | | |