


Схема 3 Схема розміщення агітаційних наметів по вул. Грушевського (біля приміщення аптеки)

ПН

М 1:1000

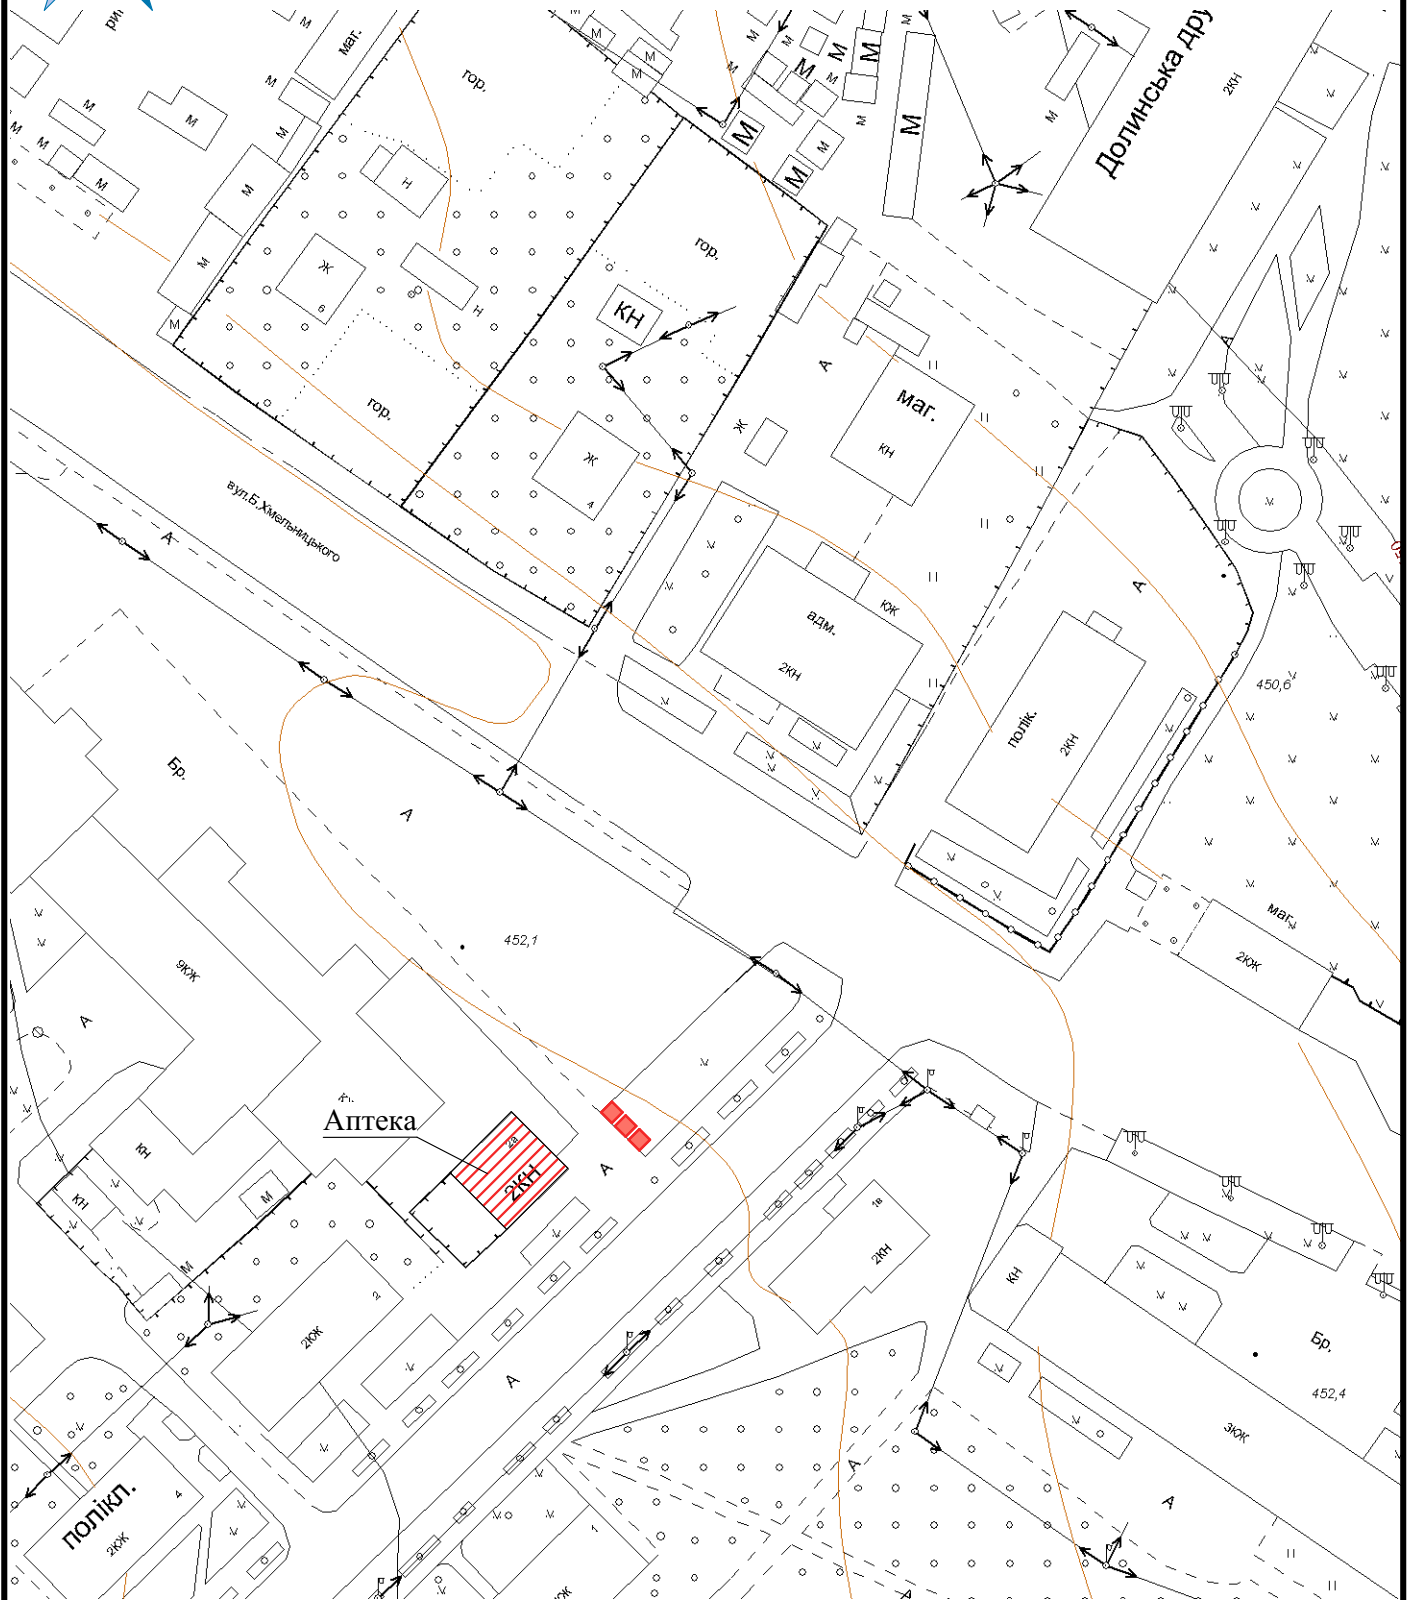

■ Місця для розміщення агітаційних наметів