



КОПІЯ

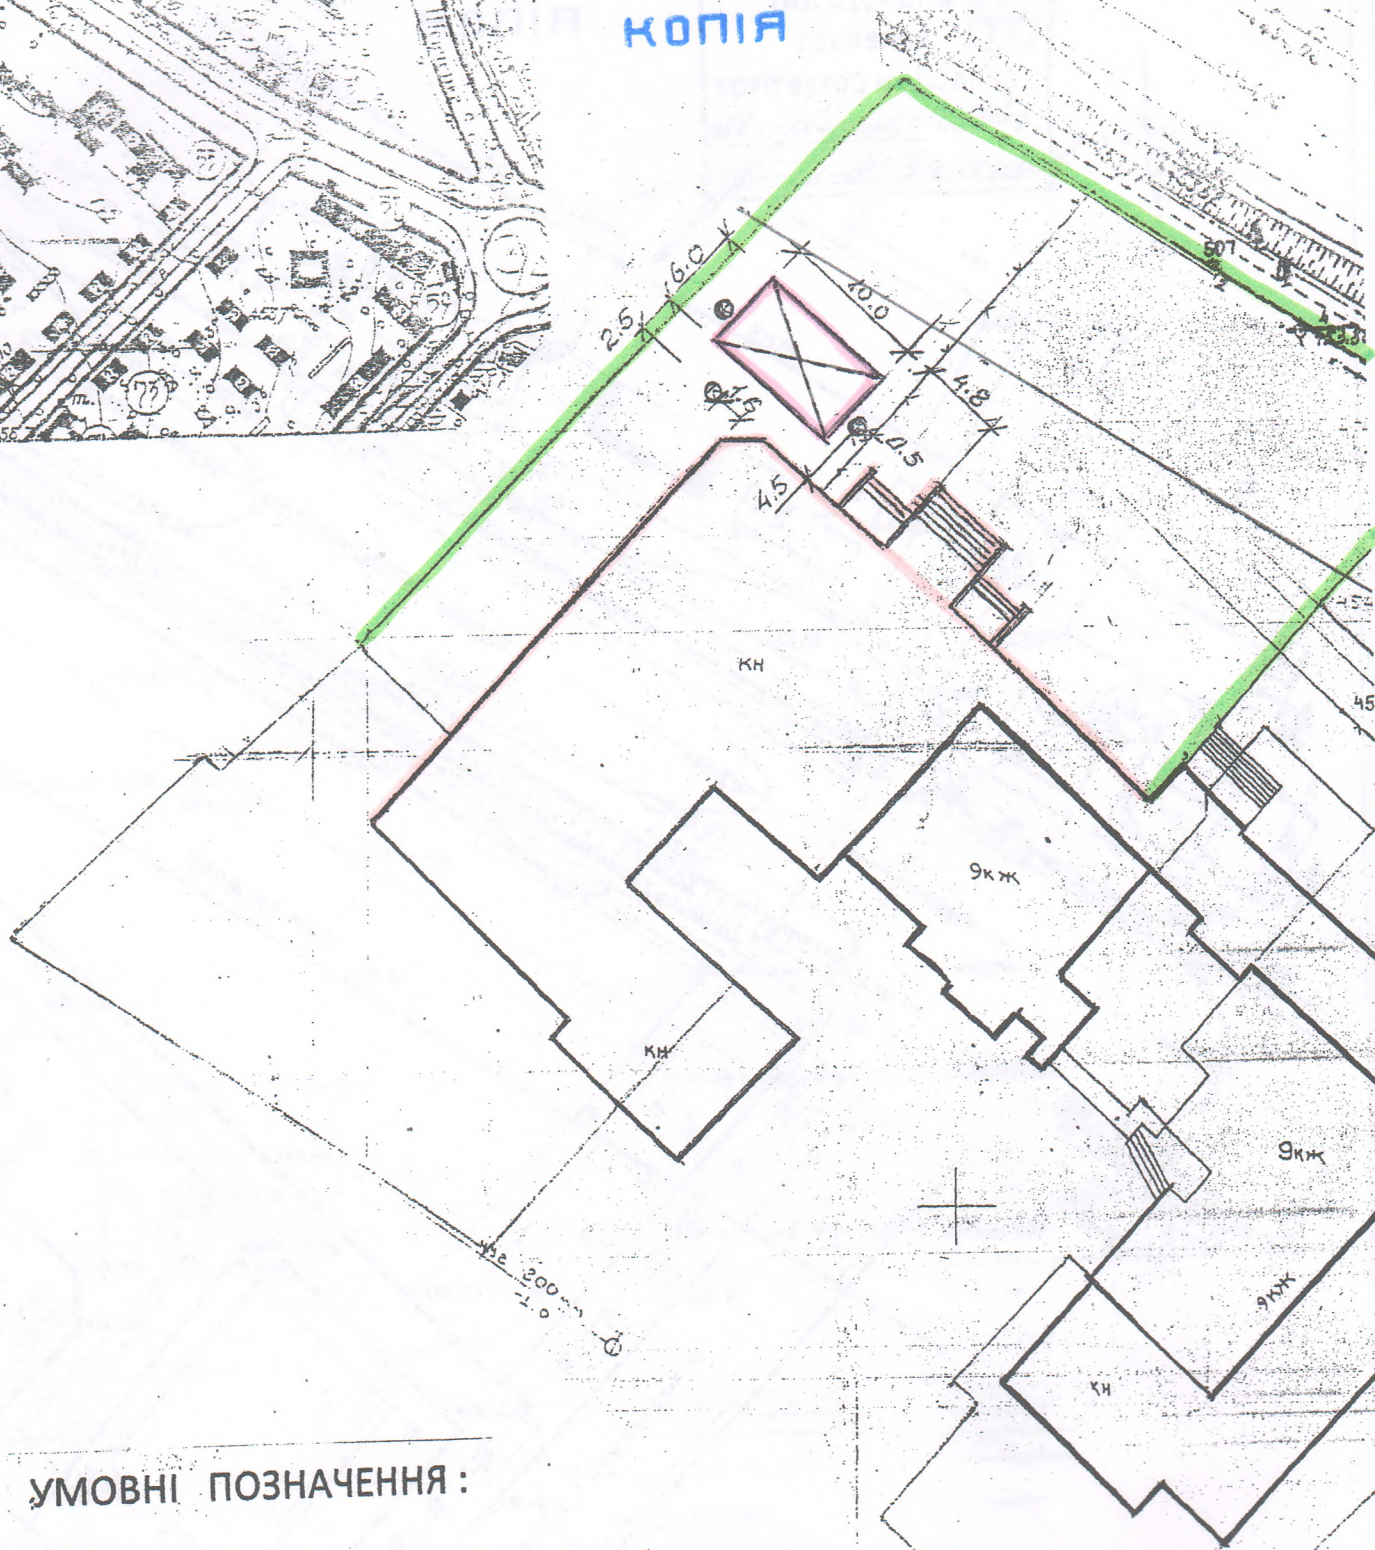

УМОВНІ ПОЗНАЧЕННЯ :

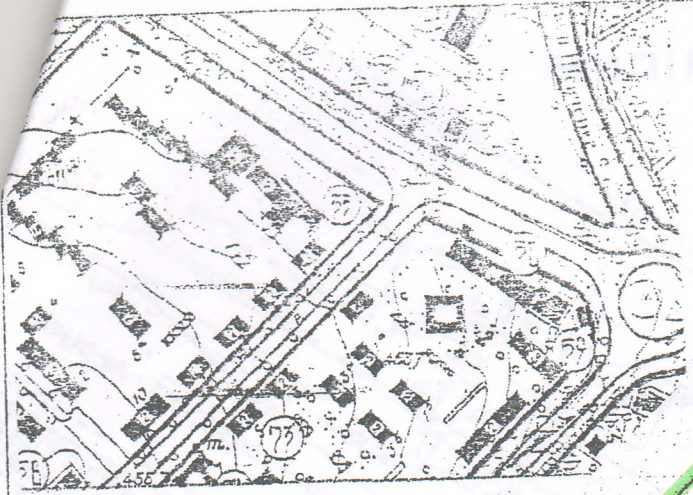


Приміщення магазину «Гермес»



Межі земельної ділянки ТзОВ «Сема»



Проектована палатка для сезонної торгівлі (листер)

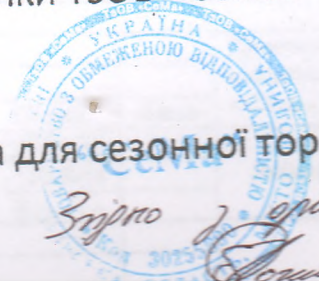

Згідно з оригіналом.
Поміє О.І. Мовчан