


Схема 6

Схема розміщення агітаційних наметів по вул. Шептицького (біля магазину "Центр будматеріалів") М 1:1000

ПН

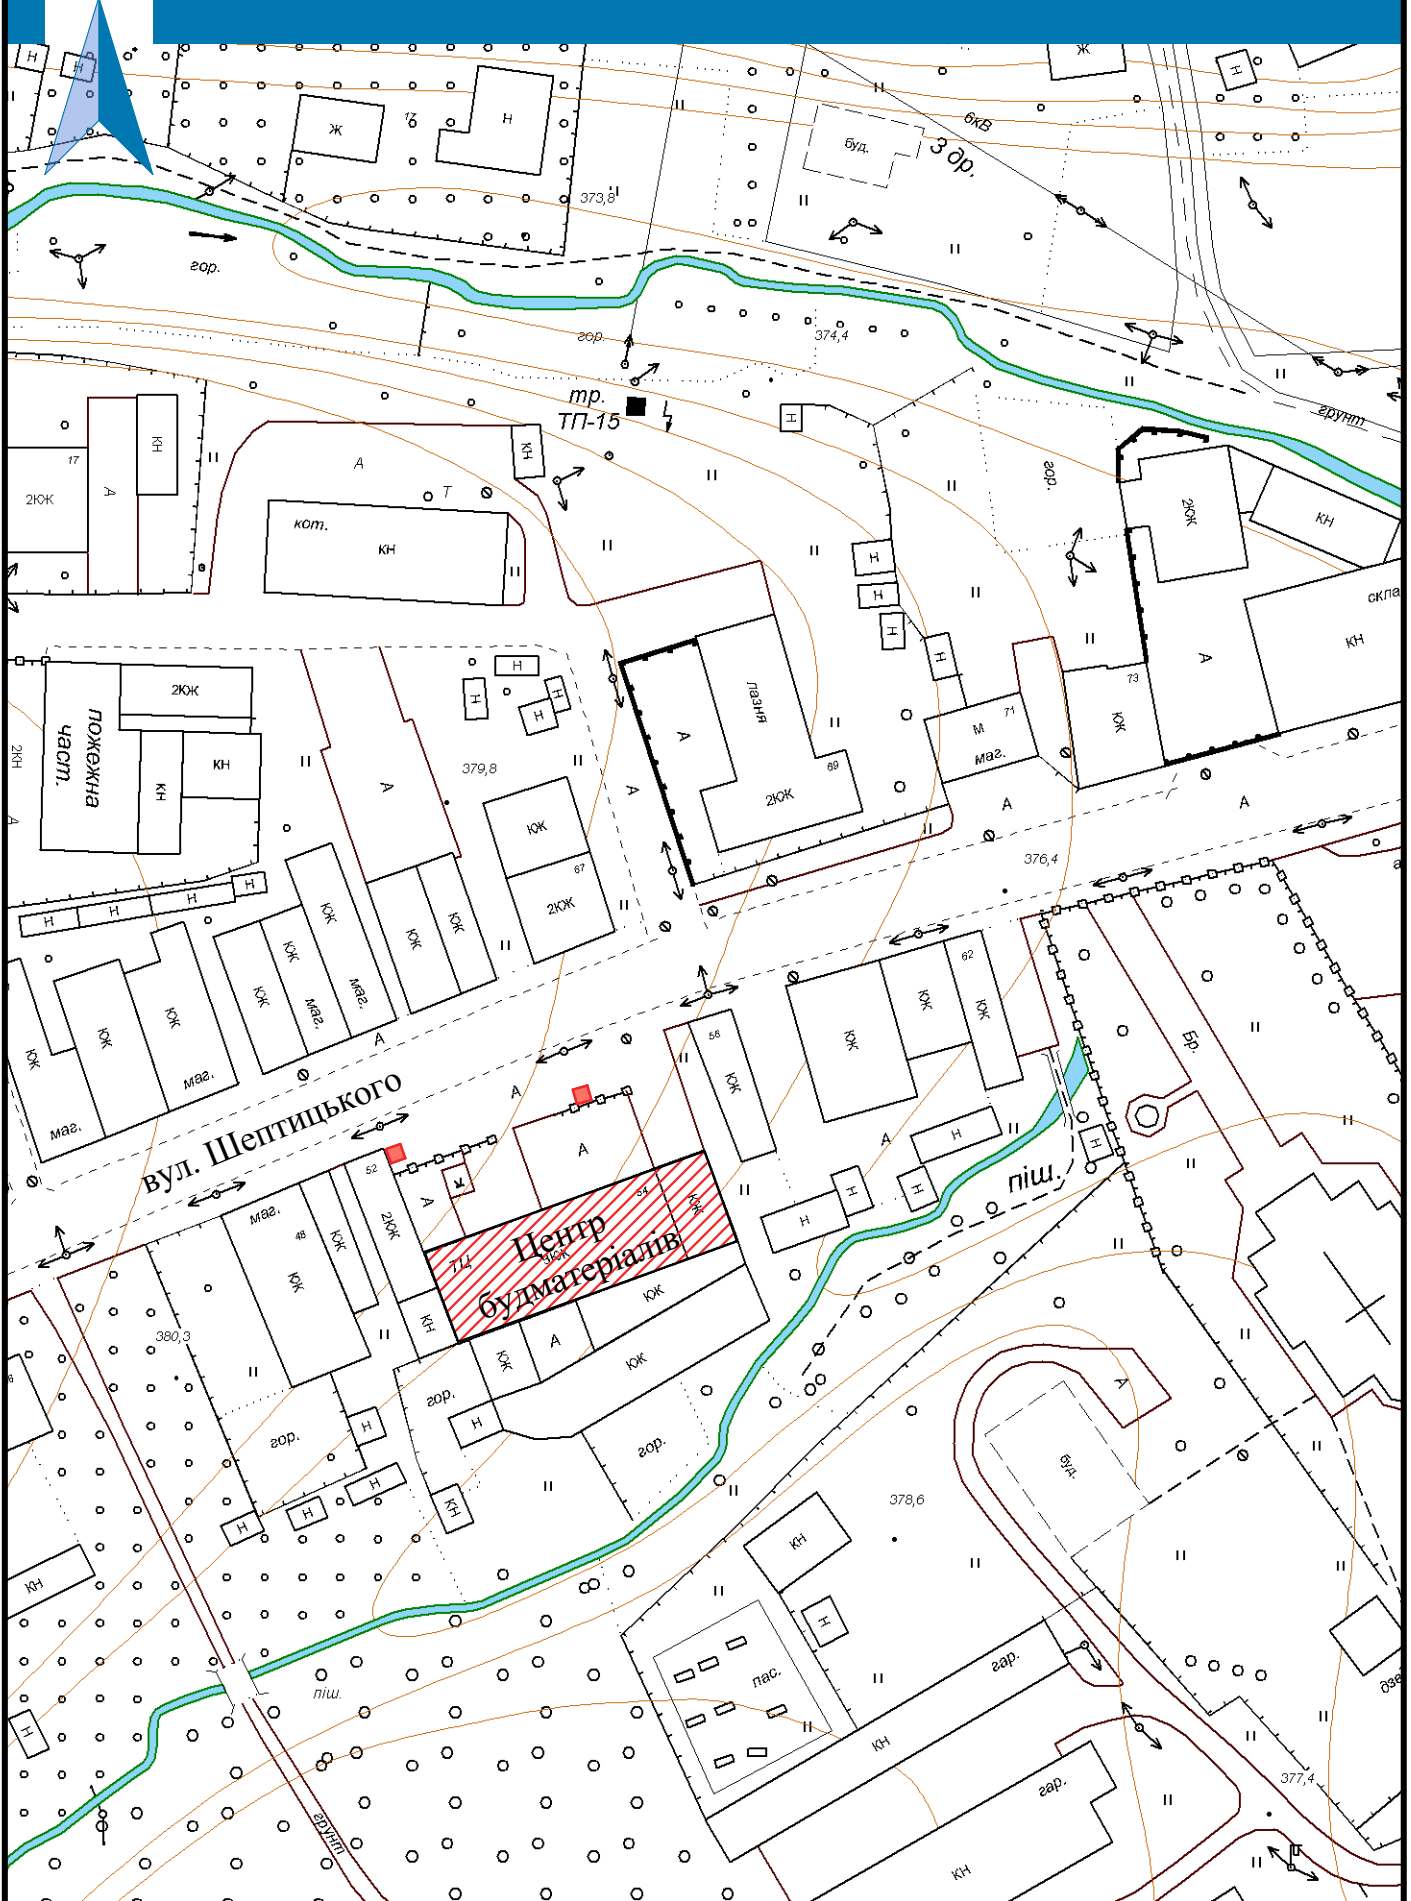

■ Місця для розміщення агітаційних наметів