


Схема 2

Схема розміщення агітаційних наметів по вул. Грушевського, 20 М 1:1000

ПН

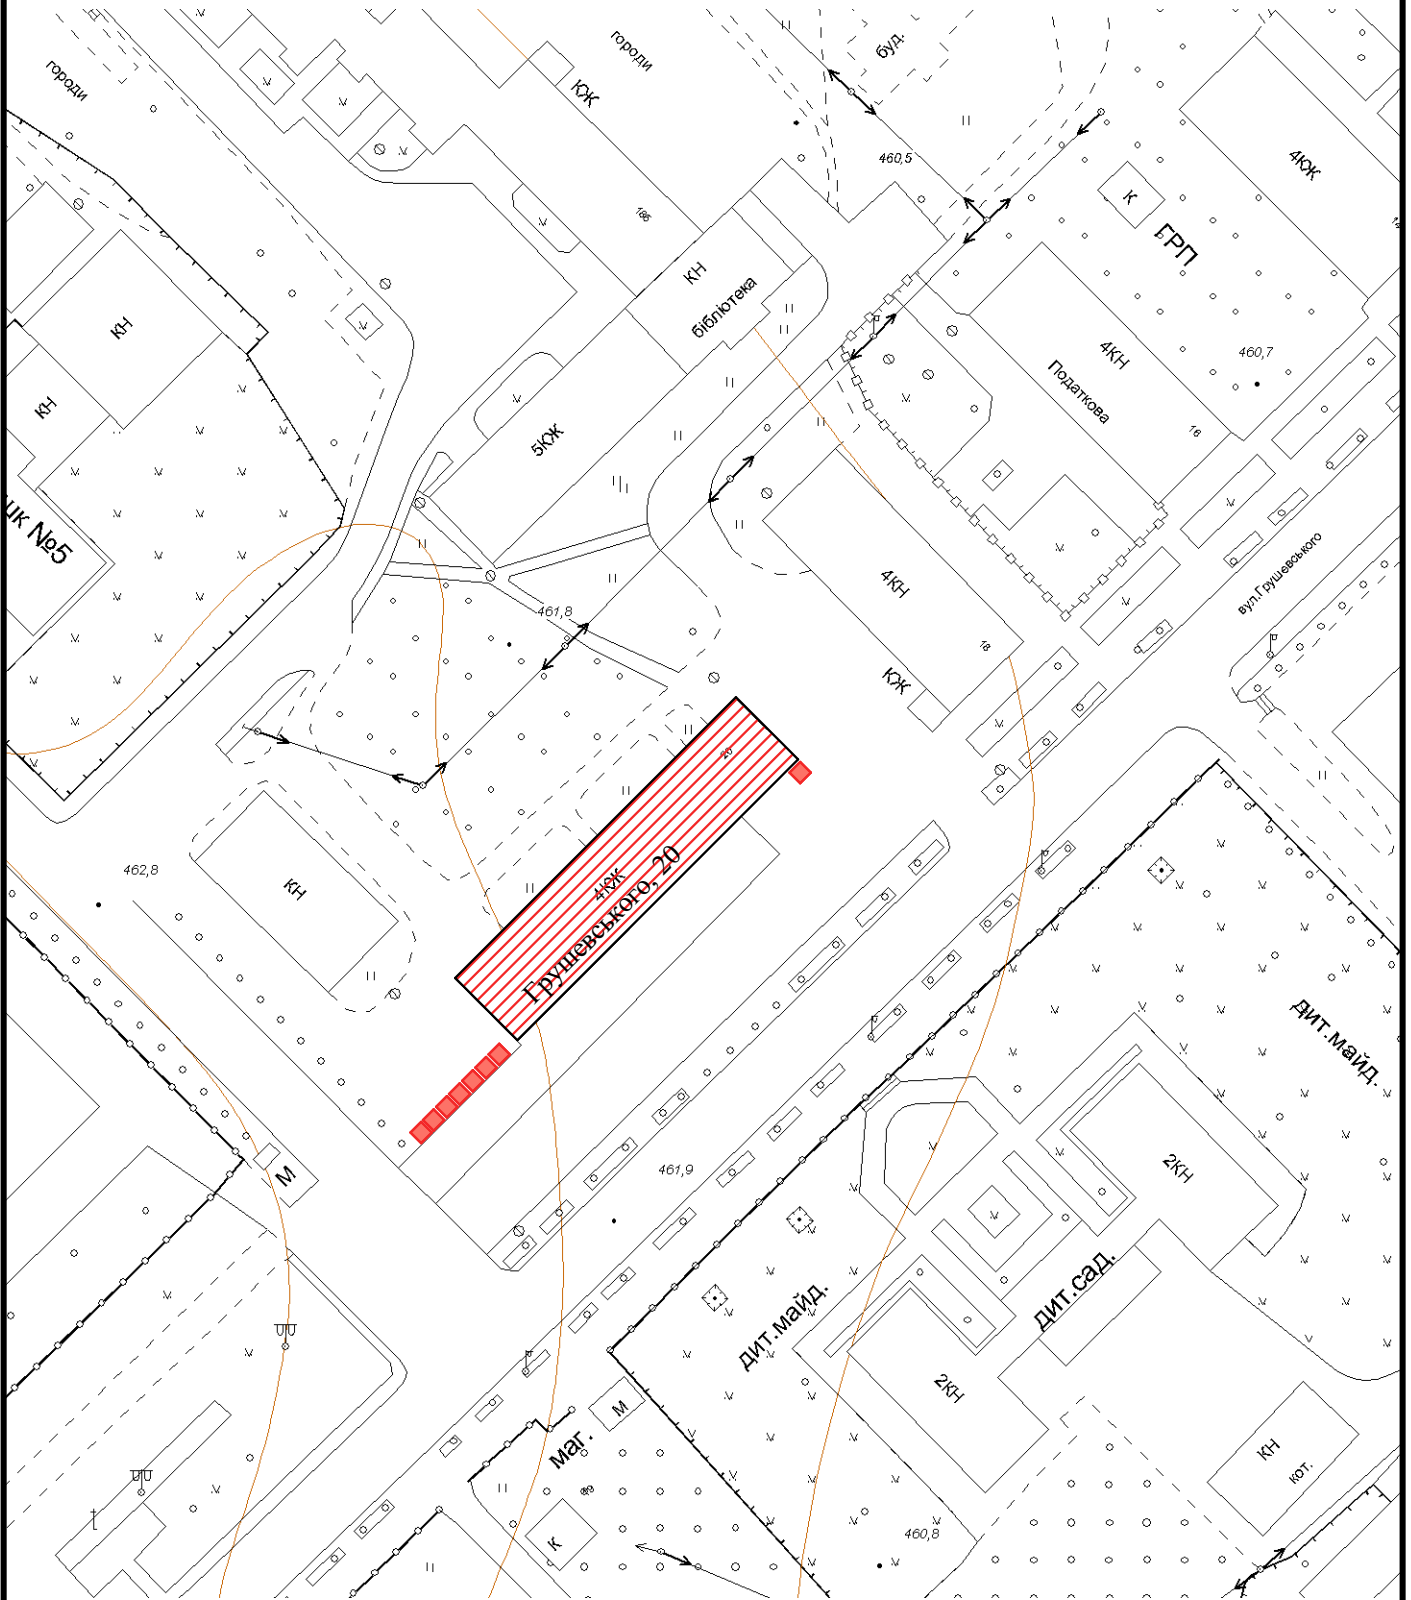

■ Місця для розміщення агітаційних наметів